

E 156

000001

Santafé de Bogotá, Agosto de 1996

O.P.E.S

4460

1996 AGO 28 A 11: 58

Señores

FOPAE - OPES

At. Dr. José Fidel Torres Páez

La Ciudad

El presente es el correspondiente al primer informe del proyecto denominado "Diagnóstico Preliminar de Zonas de Alto Riesgo para la localidad de Fontibón", el cual consta de la información cartográfica requerida en los términos de referencia junto con la información preliminar.

Cordialmente

Jairo E. Millán

JAIRO ELVER MILLÁN MILLÁN

54

205 E

000042

**DIAGNÓSTICO PRELIMINAR DE ZONAS DE ALTO RIESGO PARA LA
LOCALIDAD DE FONTIBÓN**

PRIMERA FASE

JAIRO ELVER MILLAN MILLAN

Dr. JOSÉ FIDEL TORRES PAEZ
Director OPES

**OFICINA PARA LA PREVENCIÓN DE EMERGENCIAS
ALCALDÍA MAYOR DE SANTA FE DE BOGOTÁ D.C.
AGOSTO DE 1996**

LISTADO DE MAPAS

1. *Mapa de Barrios.*
2. *Mapa Geológico.*
3. *Mapa de Curvas de Nivel.*
4. *Mapa de Pendientes.*
5. *Mapa Hidrológico.*
6. *Mapa de Manejo de Aguas de Escorrentía y Sanitarios.*
7. *Mapa Geomorfológico.*
8. *Mapa de Cobertura del Suelo.*
9. *Mapa de Susceptibilidad Sísmica.*
10. *Mapa de Usos del Suelo.*
11. *Mapa de Instituciones y Líneas Vitales.*
12. *Mapa de Tipología de la Construcción.*

Nota 1: Se anexa a los mapas que así lo requieren, la información correspondiente (tablas de datos), la cual en proceso posterior será incorporada y asociada como base de datos en Arc/Info.

Nota 2: Los mapas objeto de entrega de este informe fueron obtenidos tomando como base cartográfica la información digital del DANE. También se utilizó la cartografía existente en el IGAC y en el DACD correspondiente a la Localidad.

LOCALIZACIÓN DE LA ZONA

La descripción del perímetro de la localidad corresponde al determinado jurídicamente por el Acuerdo N° 8 de 1977 el cual versa como sigue:

“ Por el cual se modifica el Acuerdo N° 26 de 1972, se reorganizan las Alcaldías Menores, se reglamenta su funcionamiento y se faculta al Alcalde Mayor para delegar unas funciones.

*EL CONCEJO DEL DISTRITO ESPECIAL DE BOGOTÁ,
en ejercicio de sus facultades constitucionales y legales, y en especial de
las que le confiere el decreto ley 3133 de 1968,*

ACUERDA:

CAPITULO I

DE LA DIVISIÓN TERRITORIAL DE BOGOTÁ.

ARTICULO PRIMERO. De las Alcaldías Menores.

El territorio del Distrito Especial de Bogotá estará dividido en 18 zonas que recibirán la denominación de Alcaldías menores. En cada una de Ellas habrá una Administración Seccional dirigida por un Alcalde menor y encargada de la preservación del orden público y de la prestación de los servicios públicos que le hayan sido asignados.

ARTICULO SEGUNDO. De la Nomenclatura y límites de las Alcaldías Menores.

La nomenclatura y límites de las Alcaldías


Menores será la siguiente: ..."

"... 9. Alcaldía Menor de Fontibón.

Partiendo de la intersección del eje de la Autopista El Dorado con el eje de la carrera 68, siguiendo por éste hacia el sur hasta encontrar el eje de la Avenida Centenario, y por éste hasta encontrar el canal del río Fucha, por éste hasta su desembocadura en el río Bogotá, siguiendo éste hasta encontrar la intersección de la prolongación del eje del camino de Engativá; por éste hasta su intersección con el eje de la Autopista El Dorado, punto de partida."

Con relación a las demás localidades se encuentra delimitada así:

Por el norte con la localidad 10 (Engativa); por el oriente con la localidad 13 (Teusaquillo) y por el sur con la localidad 8 (Kennedy).

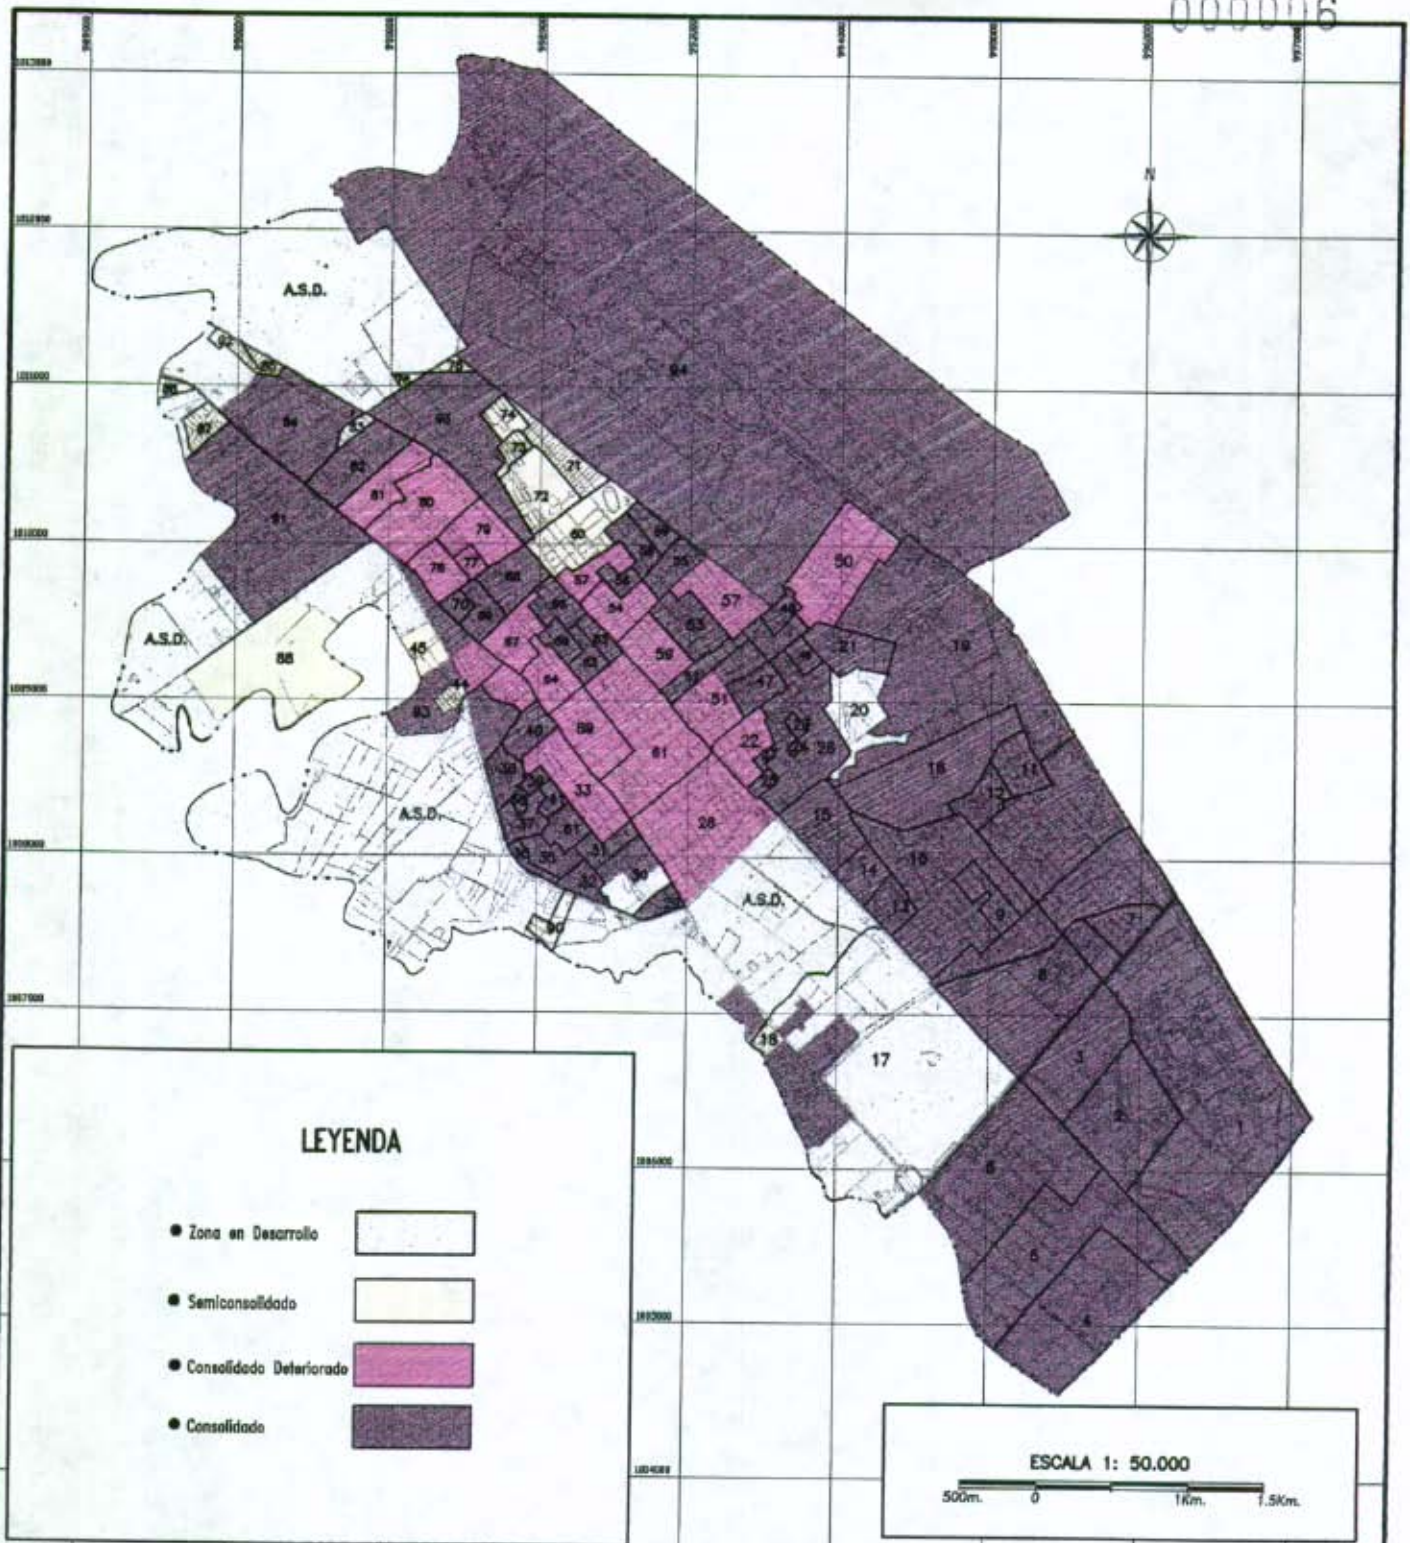

LEYENDA

- Zona en Desarrollo
- Semiconsolidado
- Consolidado Deteriorado
- Consolidado

ESCALA 1: 50.000

500m. 0 1km. 1.5km.



Alcaldía Mayor de Santa Fe de Bogotá

OPES

OFICINA PARA LA PREVENCIÓN DE EMERGENCIAS

PROYECTO:

Diagnóstico Preliminar de Zonas de Alto riesgo para la Localidad de Fontibón.

MAPA DE BARRIOS

Realización:

Nohora Isabel Ariza Pérez
Claudia Garzón Guacaneme
Jairo Elver Millán Millán

LOCALIZACION DEL AREA DE ESTUDIO

SANTAFE DE BOGOTA D.C.



LOCALIDAD DE FONTIBON

CONVENCIONES

- Limite de Municipio
- .-.- Limite de Localidad
- Limite de Polígono

FECHA:

AGOSTO-1996

PLANO:

1 DE 12

MAPA DE BARRIOS
(Listado y clasificación)

000007

NOMBRE DEL BARRIO	CLASIFICACION	LEGALIZADO	EN TRAMITE DE LEGALIZACION	SIN LEGALIZACION
SAUSALITO	CONSOLIDADO	X		
TERMINAL DE TRANSPORTES	CONSOLIDADO	X		
CARLOS LLERAS RESTREPO	CONSOLIDADO	X		
GRANJAS DE TECHO	CONSOLIDADO	X		
MONTEVIDEO	CONSOLIDADO	X		
FRANCO	CONSOLIDADO	X		
TERRAGONA	CONSOLIDADO	X		
LA ESPERANZA	CONSOLIDADO	X		
RINCON DE MODELIA	CONSOLIDADO	X		
MODELIA	CONSOLIDADO	X		
SANTA CECILIA	CONSOLIDADO	X		
BOSQUES DE MODELIA	CONSOLIDADO	X		
MAYORCA	CONSOLIDADO	X		
BALEARES	CONSOLIDADO	X		
CAPELLANIA	CONSOLIDADO	X		
VILLAS DEL PINAR	CONSOLIDADO	X		
EL TINTAL	LOTE	X		
EL PROVEEDOR	SEMICONOLIDADO			X
PUERTA DE TEJA	CONSOLIDADO	X		
LOTE SANTA TERESA	LOTE	X		
LA COFRADIA	CONSOLIDADO	X		
FERROCAJA	CONSOLIDADO DETERIORADO	X		
COSTA BELLA	CONSOLIDADO	X		
CORINTO	CONSOLIDADO	X		
SAN SEBASTIAN	CONSOLIDADO	X		
SAN ANTONIO	CONSOLIDADO	X		
VIENPRO	CONSOLIDADO	X		
VILLEMAR	CONSOLIDADO DETERIORADO	X		
VALPARAISO	CONSOLIDADO	X		

MAPA DE BARRIOS
(Listado y clasificación)

NOMBRE DEL BARRIO	CLASIFICACION	LEGALIZADO	EN TRAMITE DE LEGALIZACION	SIN LEGALIZACION
SALAMANCA	CONSOLIDADO	X		
LA SOLEDAD	CONSOLIDADO	X		
SAN PEDRO DE ROBLES	CONSOLIDADO	X		
EL CARMEN	CONSOLIDADO DETERIORADO	X		
GUADUAL	CONSOLIDADO	X		
SAN LORENZO	CONSOLIDADO	X		
CENTENARIO	CONSOLIDADO	X		
LA LAGUNA	CONSOLIDADO	X		
VALLE VERDE	CONSOLIDADO	X		
LA DULZURA	CONSOLIDADO	X		
EL TAPETE	CONSOLIDADO	X		
EL CUCO	CONSOLIDADO	X		
BAHIA SOLANO	CONSOLIDADO DETERIORADO	X		
SANTIAGO	CONSOLIDADO	X		
MORAVIA	SEMICONOLIDADO	X		
SAN TADEO	SEMICONOLIDADO	X		
ARABIA	CONSOLIDADO	X		
EL CORTIJO	CONSOLIDADO	X		
LA ISLA	CONSOLIDADO	X		
LA PROVIDENCIA	CONSOLIDADO	X		
SAN JOSE DE FONTIBON	CONSOLIDADO DETERIORADO	X		
LA CABAÑA	CONSOLIDADO DETERIORADO	X		
SANTANDER	CONSOLIDADO	X		
LA GIRALDA	CONSOLIDADO	X		
LOS CAMBULOS	CONSOLIDADO	X		
EL TRIUNFO	CONSOLIDADO	X		
JIMENEZ	CONSOLIDADO	X		
VERSALLES	CONSOLIDADO DETERIORADO	X		

000008

MAPA DE BARRIOS
(Listado y clasificación)


000009

NOMBRE DEL BARRIO	CLASIFICACION	LEGALIZADO	EN TRAMITE DE LEGALIZACION	SIN LEGALIZACION
INTERNACIONAL	CONSOLIDADO	X		
LAS FLORES	CONSOLIDADO	X		
ATAHUALPA	SEMICONOLIDADO	X		
CENTRO DE FONTIBON	CONSOLIDADO	X		
LAREDO	CONSOLIDADO	X		
JORDAN	CONSOLIDADO	X		
BELEN DE FONTIBON	CONSOLIDADO DETERIORADO	X		
SATURNO	CONSOLIDADO	X		
PALESTINA	CONSOLIDADO	X		
FLANDES	CONSOLIDADO DETERIORADO	X		
BETANIA	CONSOLIDADO	X		
BATAVIA	CONSOLIDADO	X		
THALIA	CONSOLIDADO	X		
EL REFUGIO	SEMICONOLIDADO	X		
LA ALDEA	SEMICONOLIDADO	X		
LA ZELFITA	SEMICONOLIDADO	X		
LA SELVA DORADA	SEMICONOLIDADO		X	
LAS BRISAS	SEMICONOLIDADO	X		
EL TRIANGULO	SEMICONOLIDADO	X		
EL PARAISO	SEMICONOLIDADO	X		
EL PORTAL	CONSOLIDADO DETERIORADO	X		
BOHIOS DE HUNZA	CONSOLIDADO DETERIORADO	X		
SAN PABLO	CONSOLIDADO DETERIORADO	X		
JERICO	CONSOLIDADO	X		
CIUDADELA INDUSTRIAL	CONSOLIDADO	X		
MECOBO	CONSOLIDADO	X		
LA ESTACION	SEMICONOLIDADO	X		
ZNA INDUSTRIAL PTEGRANDE	CONSOLIDADO	X		
PUENTE GRANDE	SEMICONOLIDADO	X		

MAPA DE BARRIOS
(Listado y clasificación)

NOMBRE DEL BARRIO	CLASIFICACION	LEGALIZADO	EN TRAMITE DE LEGALIZACION	SIN LEGALIZACION
EL CHIRCAL	SEMICONOLIDADO			X
KAZANDRA	SEMICONOLIDADO		X	
LA ESTANCIA	SEMICONOLIDADO	X		
BOSTON	CONSOLIDADO DETERIORADO	X		
SAN PEDRO	SEMICONOLIDADO		X	
PUEBLO VIEJO	SEMICONOLIDADO			X
PRADOS DE LA ALAMEDA	SEMICONOLIDADO			X
ZONA INDUSTRIAL	ZONA EN DESARROLLO	X		

000010

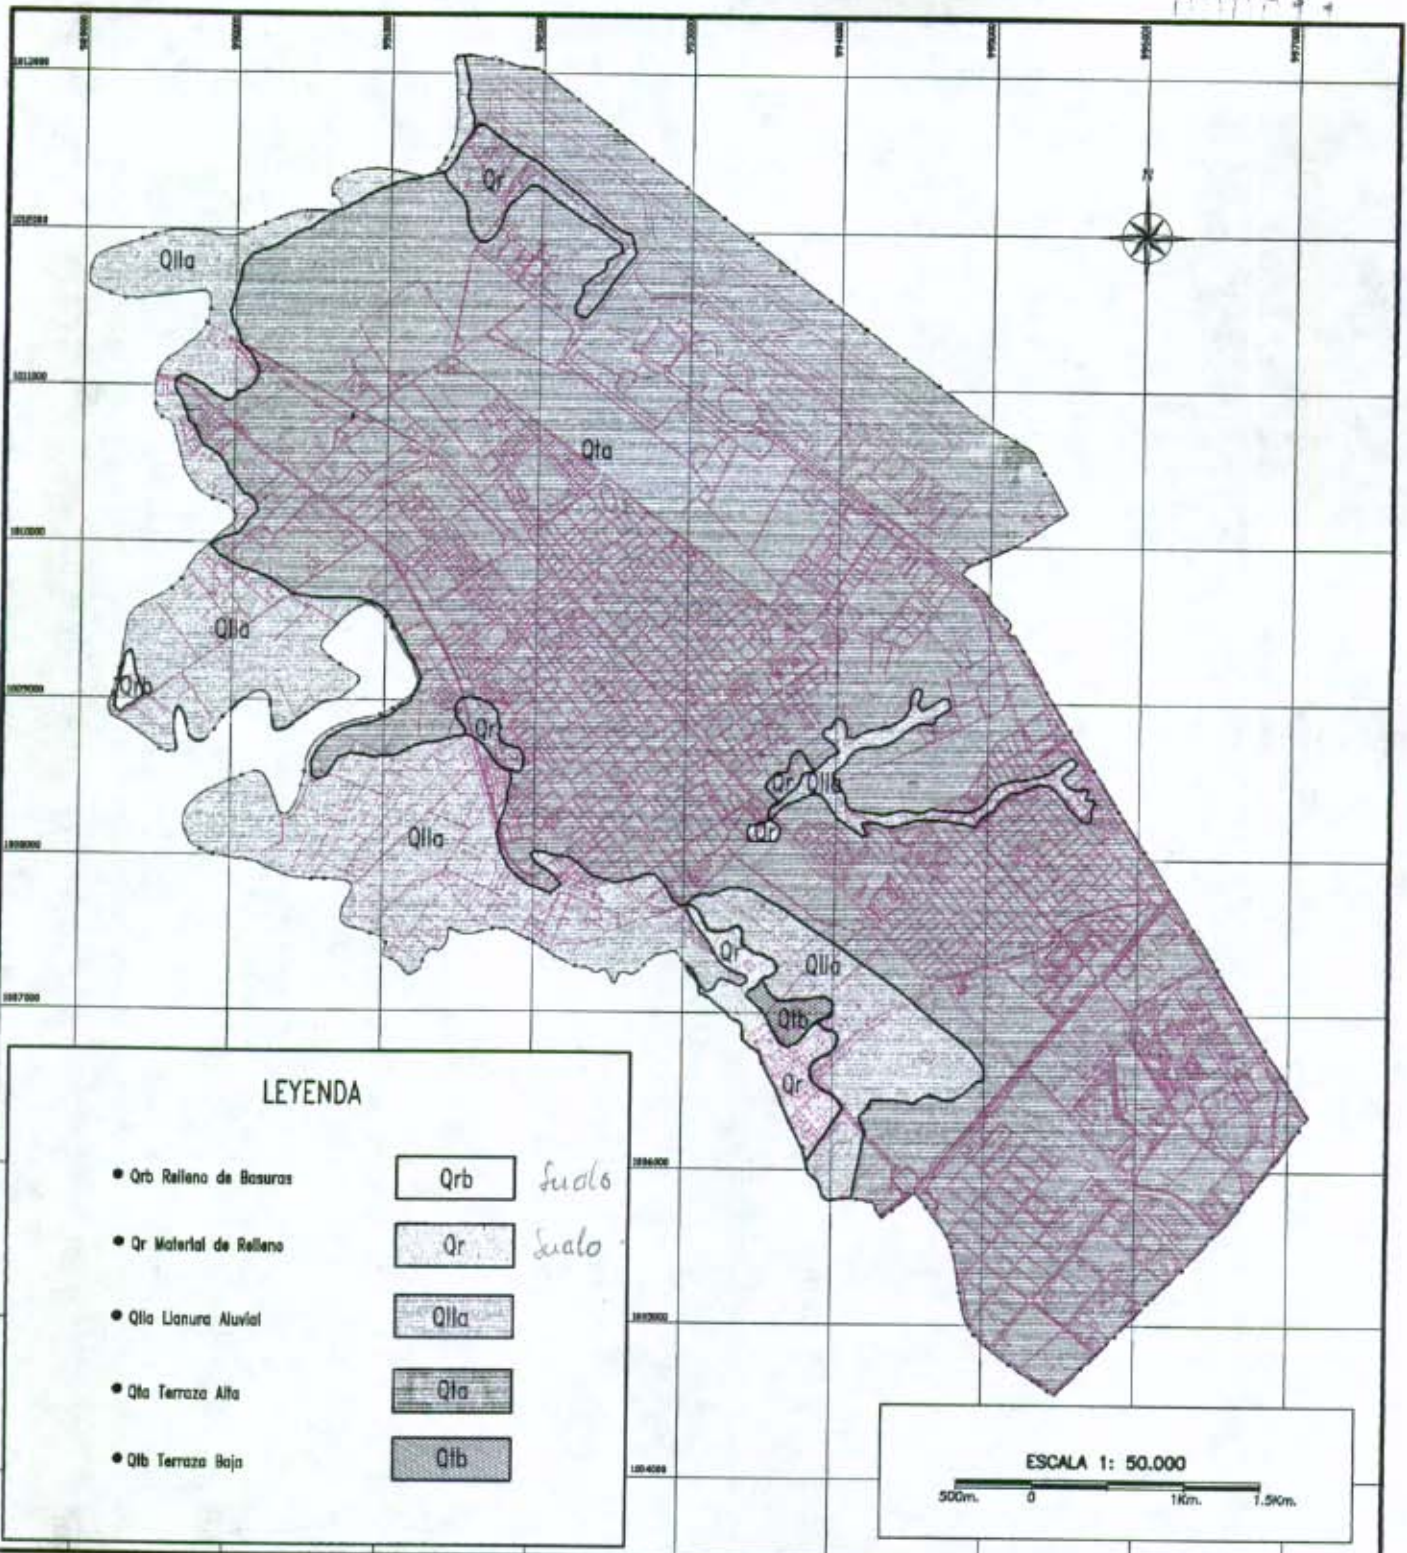

LEYENDA

- Qrb Relleno de Basuras Qrb *Suabo*
- Qr Material de Relleno Qr *Suabo*
- Qlla Llanura Aluvial Qlla
- Qta Terroza Alta Qta
- Qtb Terroza Baja Qtb

ESCALA 1: 50.000

500m. 0 1Km. 1.50m.



Alcalde Mayor de Santa Fe de Bogotá

OPES
OFICINA PARA LA PREVENCIÓN DE EMERGENCIAS

PROYECTO:
Diagnóstico Preliminar de Zonas de Alto riesgo para la Localidad de Fontibón.

MAPA GEOLOGICO

Realización:
Nohora Isabel Ariza Pérez
Claudia Garzón Guacaneme
Jairo Elver Millán Millán

LOCALIZACION DEL AREA DE ESTUDIO



CONVENCIONES


- Limite de Municipio
- .-.- Limite de Localidad
- Limite de Polígono

FECHA:
AGOSTO-1996

PLANO:
2 DE 12


MAPA GEOLÓGICO
(Unidades existentes en la Localidad)

SÍMBOLO	CLASIFICACIÓN	DESCRIPCIÓN
Qtb	Terraza Baja	Comprende el depósito originado en el río Fucha y está representado por superficies planas a ligeramente onduladas y poco disectadas que se elevan sobre el nivel de las llanuras aluviales actuales. Su composición es predominantemente limoarcillosa.
Qta	Terraza Alta	Se trata de una superficie plana con ligeras ondulaciones, y ha sido disectada por el Río Bogotá y algunos afluentes menores. Su espesor y composición es muy variable. En general puede verse que esta unidad está constituida por material predominantemente arcilloso con intercalaciones de niveles arenosos y de gravas, los cuales como es de esperarse son de aspecto lenticular, razón por la cual varían para cada sector.
Qlla	Llanura Aluvial	Ha sido formada por los ríos Bogotá y Tunjuelito, que han cortado y erosionado los depósitos más antiguos, correspondientes al complejo de conos y a las terrazas altas y bajas.
Qr	Material de Relleno de Excavación	Material de relleno de excavación que corresponde en su mayor parte a zonas bajas o pantanosas que se han ido colmatando con arenas, limos y arcillas, provenientes de excavaciones en zonas a urbanizar. Estos depósitos pueden alcanzar hasta 4 m de espesor en algunos sectores y han sido utilizados en parte para cimentación de urbanizaciones.
Qrb	Relleno de Basuras	Algunos de estos depósitos se han llevado a cabo en excavaciones hechas con tal fin, en zonas arcillosas e impermeables y donde se han sepultado las basuras y desechos resultantes de la ciudad. Otros han utilizado depresiones naturales, principalmente de las partes bajas de los ríos Bogotá y Tunjuelito. Entre los principales rellenos sanitarios se encuentran El Cortijo, Gibraltar y Santa Cecilia.

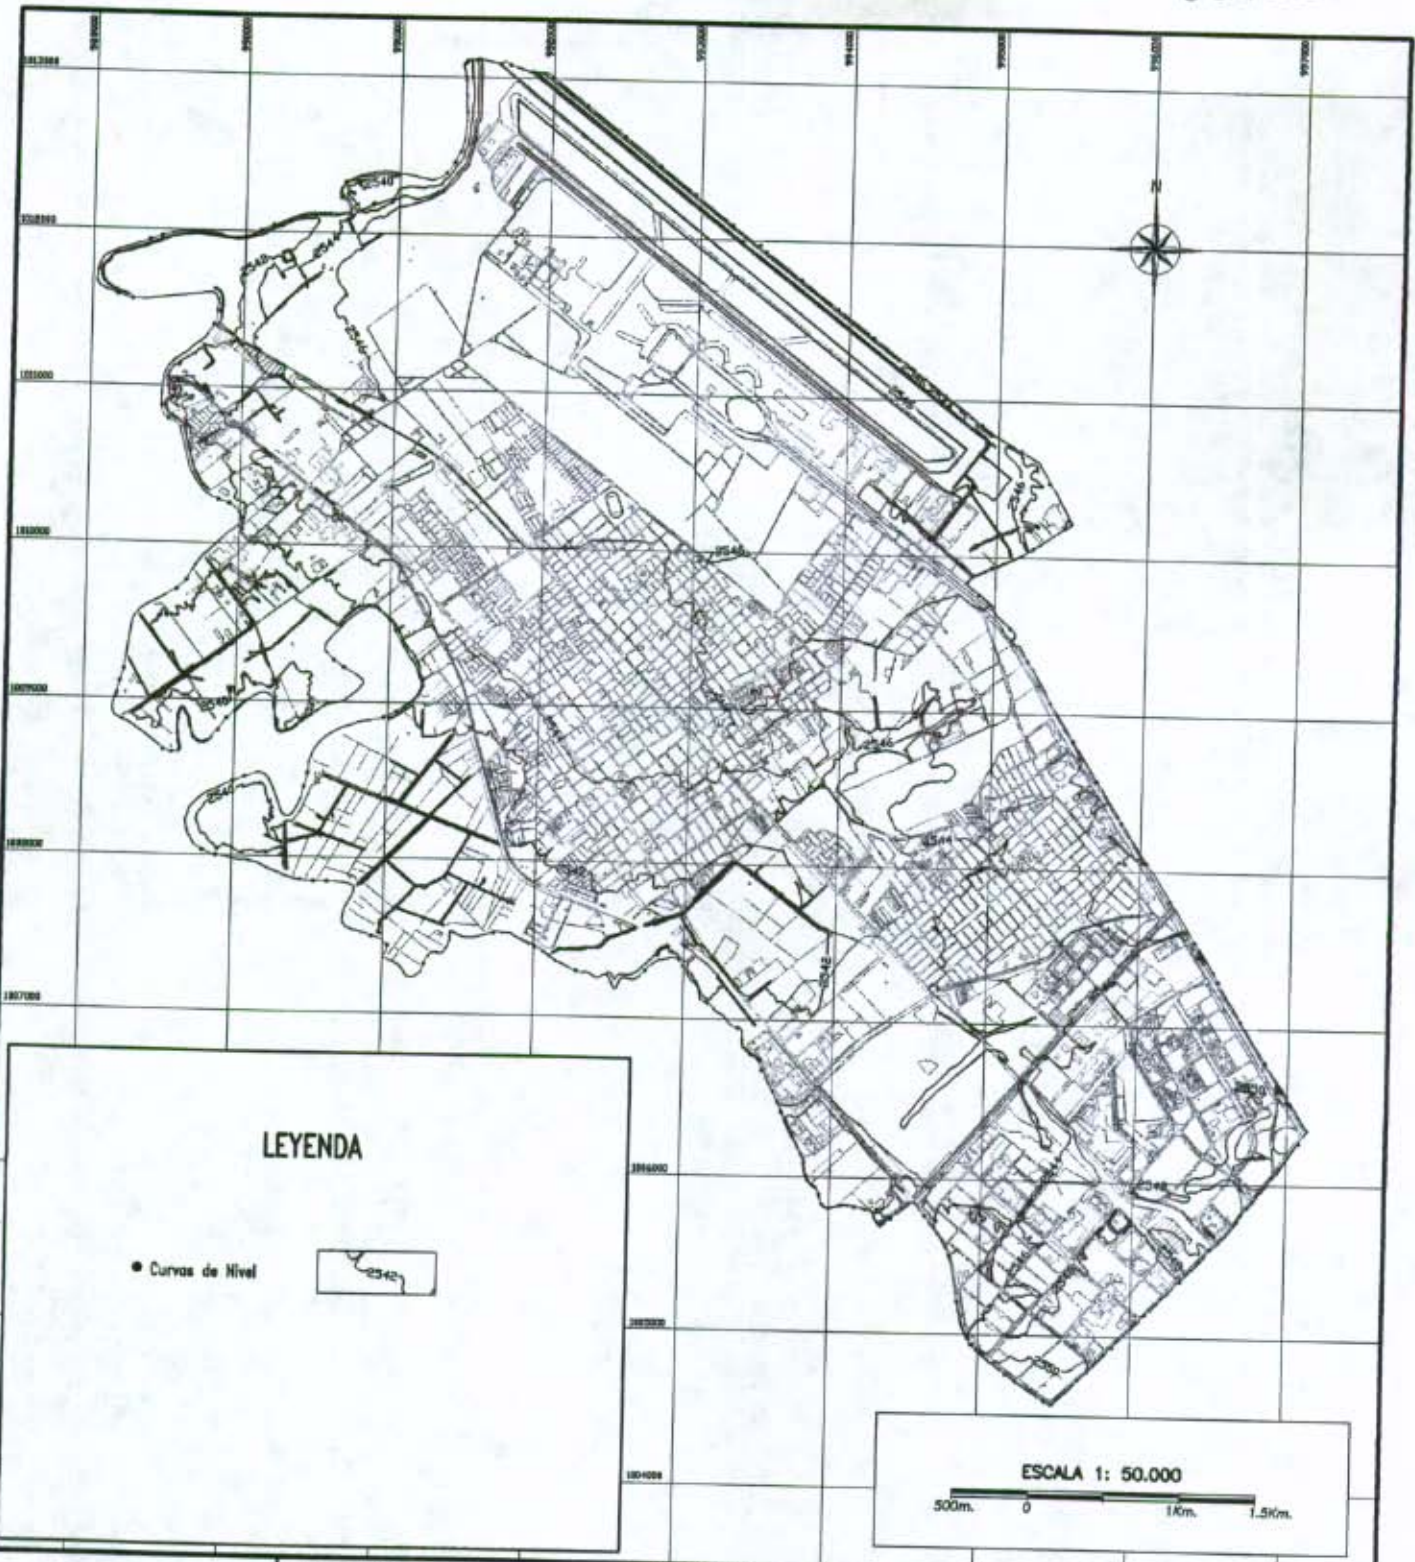

LEYENDA

• Curvas de Nivel

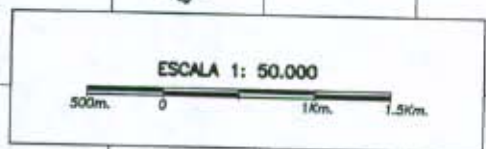

Alcaldía Mayor de Santa Fe de Bogotá

OPES

OFICINA PARA LA PREVENCIÓN DE EMERGENCIAS

PROYECTO:
Diagnóstico Preliminar de Zonas de Alto riesgo para la Localidad de Fontibón.

MAPA DE CURVAS DE NIVEL

Realización:
Nohora Isabel Ariza Pérez
Claudia Garzón Guacaneme
Jairo Elver Millán Millán




CONVENCIONES


- Limite de Municipio
- - - Limite de Localidad
- Limite de Polígono

FECHA: AGOSTO-1996

PLANO: 3 DE 12

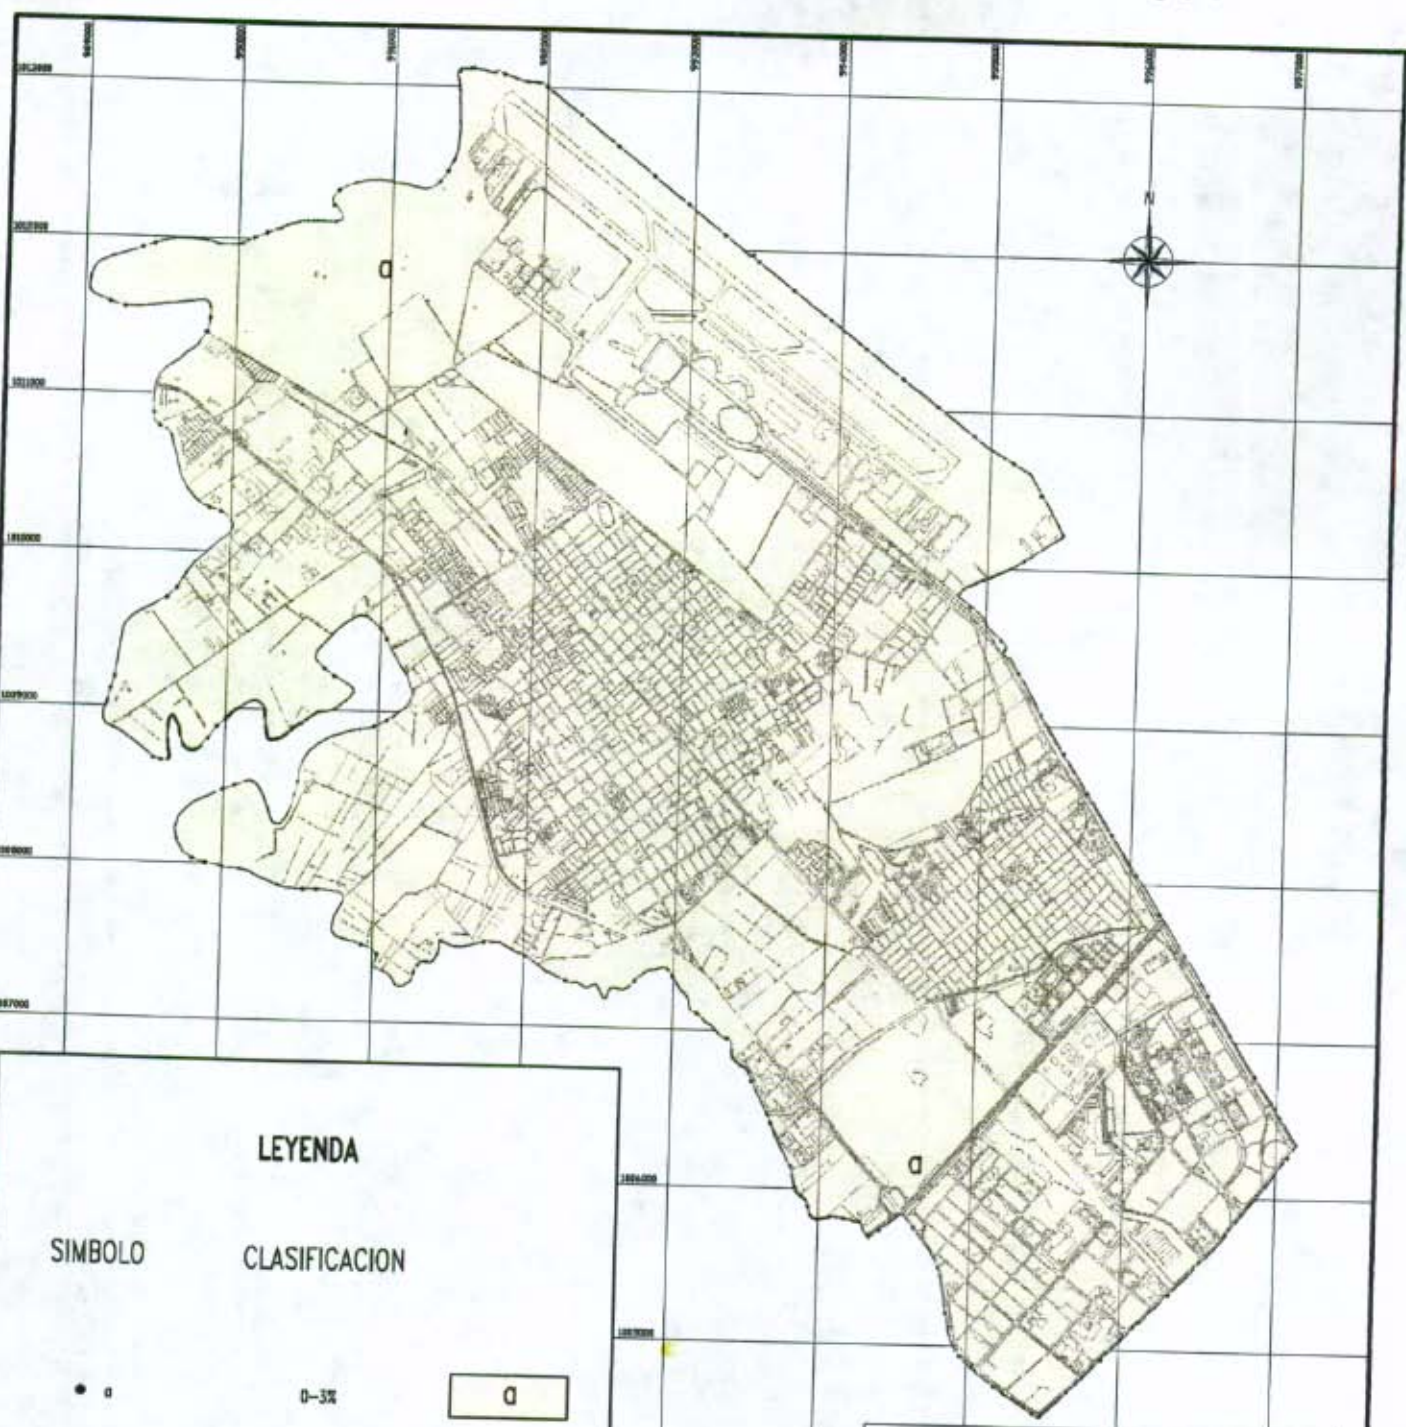

LEYENDA	
SIMBOLO	CLASIFICACION
• •	0-3%
	□

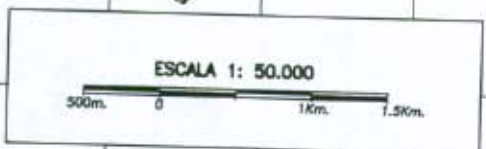


Alcaldía Mayor de Santa Fe de Bogotá

OPES
OFICINA PARA LA PREVENCIÓN DE EMERGENCIAS

PROYECTO:
Diagnóstico Preliminar de Zonas de Alto riesgo para la Localidad de Fontibón.

MAPA DE PENDIENTES

Realización:
Nohora Isabel Ariza Pérez
Claudia Garzón Guacaneme
Jairo Elver Millán Millán




CONVENCIONES




- Limite de Municipio
- .-.- Limite de Localidad
- Limite de Polígono

FECHA: AGOSTO-1996

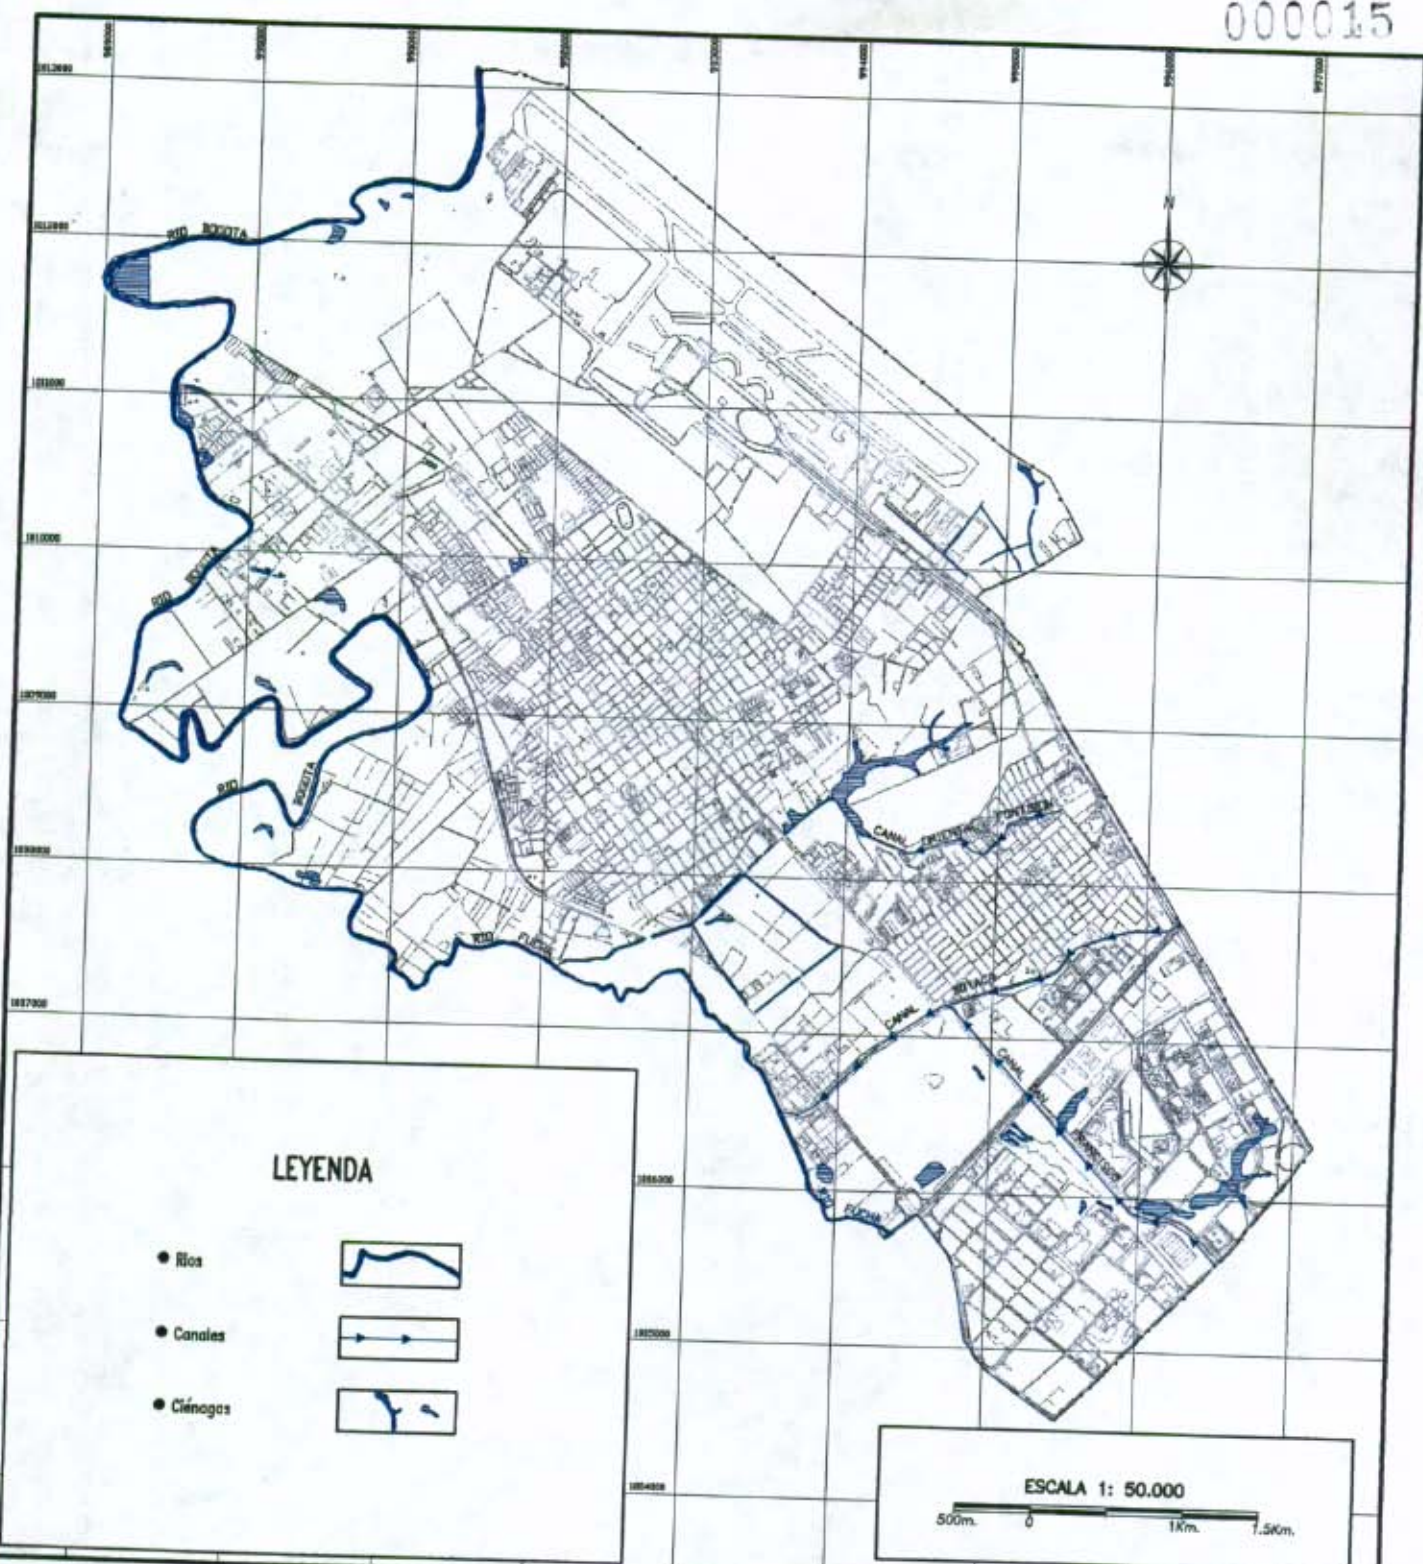PLANO: 4 DE 12



LEYENDA

- Ríos 
- Canales 
- Ciénogás 

ESCALA 1: 50.000
500m 0 1Km 1.5Km.



Alcaldía Mayor de Santa Fe de Bogotá
OPES
OFICINA PARA LA PREVENCIÓN DE EMERGENCIAS

PROYECTO:
Diagnóstico Preliminar de Zonas de Alto riesgo para la Localidad de Fontibón.

MAPA HIDROLOGICO

Realización:
Nohora Isabel Ariza Pérez
Claudia Garzón Guacaneme
Jairo Elver Millán Millán


LOCALIZACION DEL AREA DE ESTUDIO



CONVENCIONES


- Limite de Localidad
- Limite de Polígono

FECHA: AGOSTO-1996
PLANO: 5 DE 12

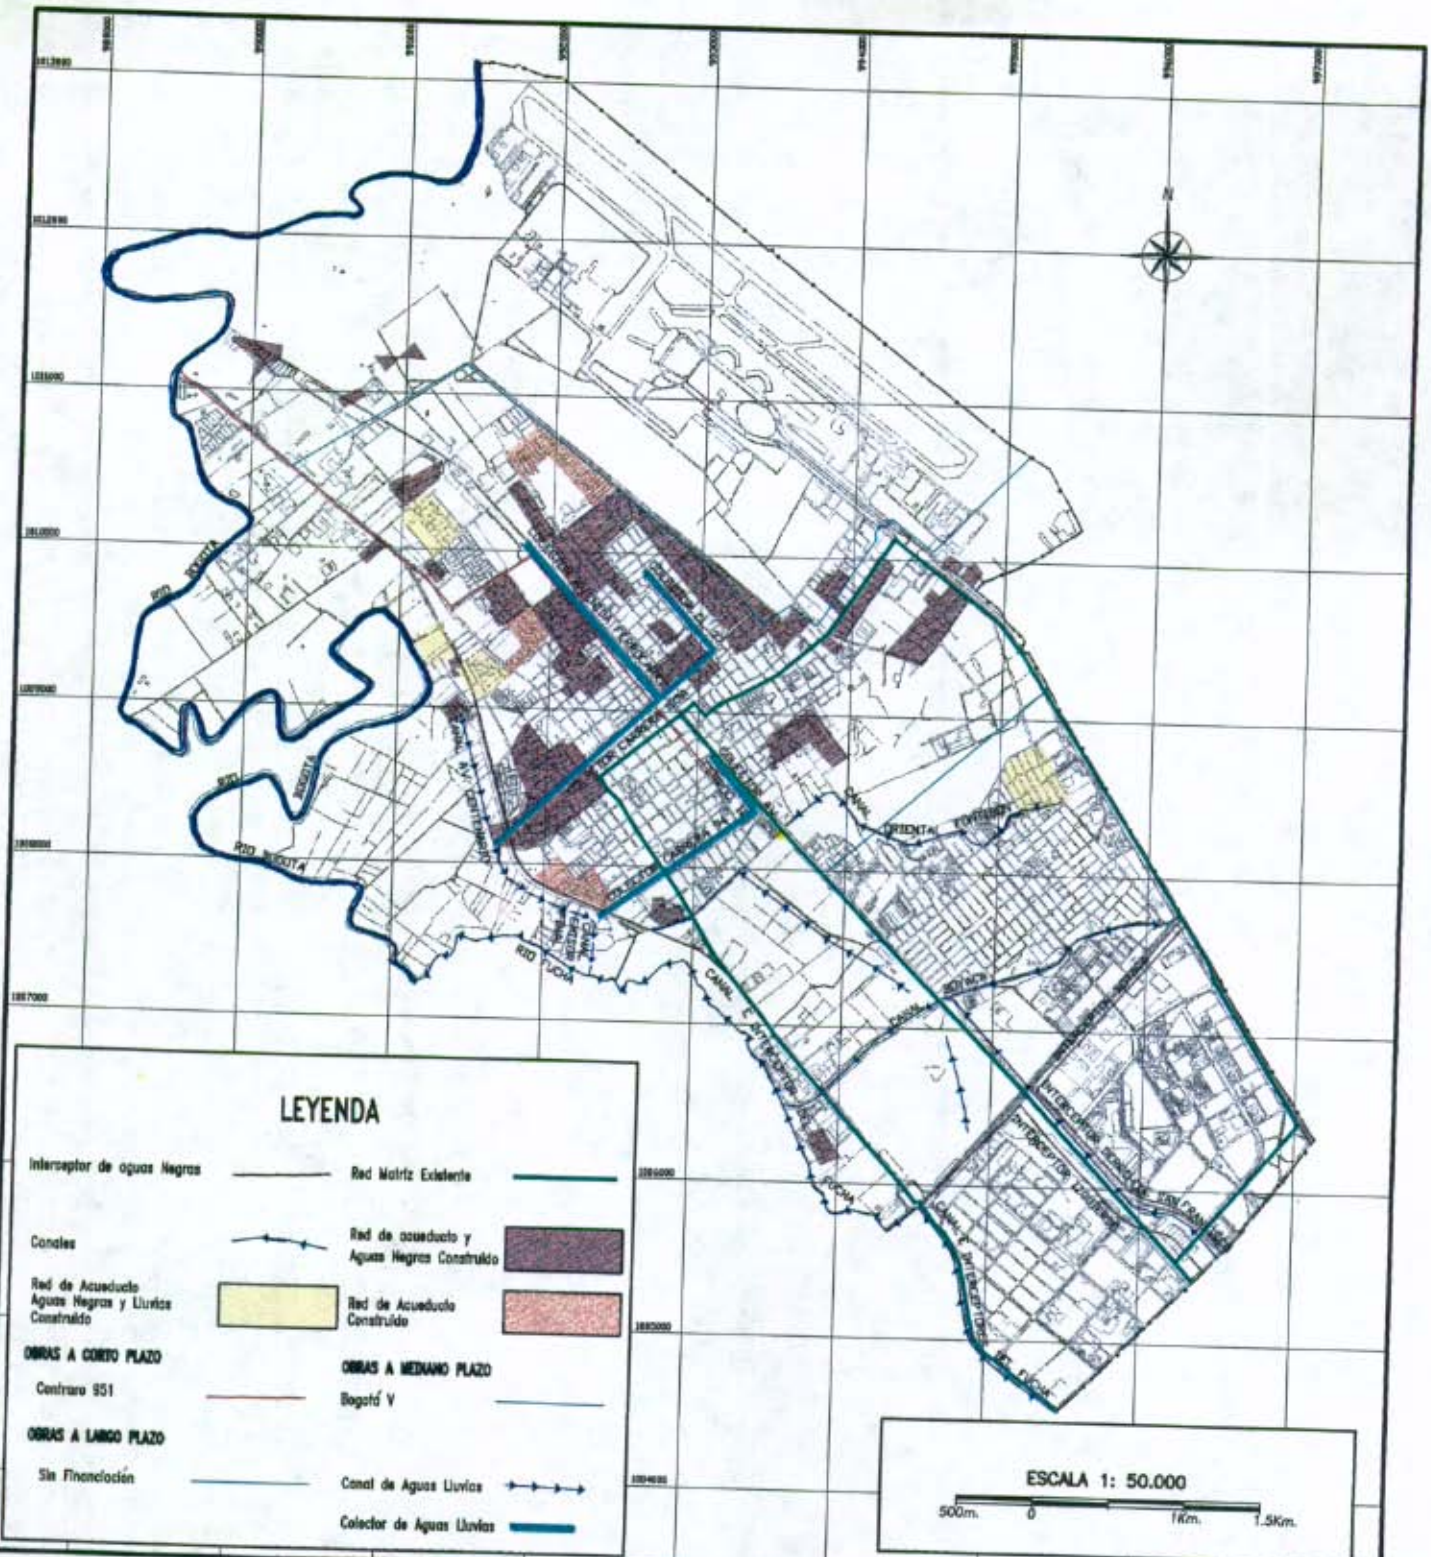

LEYENDA

Interceptor de aguas Negras	—	Red Matriz Existente	—
Canales	—	Red de acueducto y Aguas Negras Construido	■
Red de Acueducto Aguas Negras y Lluvias Construido	■	Red de Acueducto Construido	■
OBRAS A CORTO PLAZO		OBRAS A MEDIANO PLAZO	
Contrato 951	—	Bogotá V	—
OBRAS A LARGO PLAZO		Canal de Aguas Lluvias	—
Sin Financiación	—	Colector de Aguas Lluvias	—

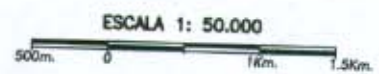


Aldía Mayor de Santa Fe de Bogotá

OPES

OFICINA PARA LA PREVENCIÓN DE EMERGENCIAS

PROYECTO:
 Diagnóstico Preliminar de Zonas de Alto riesgo para la Localidad de Fontibón.

MAPA DE MANEJO DE AGUAS DE ESCORRENTÍAS Y SANITARIOS

Realización:
 Nohora Isabel Ariza Pérez
 Claudia Garzón Guacaneme
 Jairo Elver Millán Millán




CONVENCIONES

--- Limite de Localidad

— Limite de Polígono

FECHA: AGOSTO-1996

PLANO: 6 DE 12

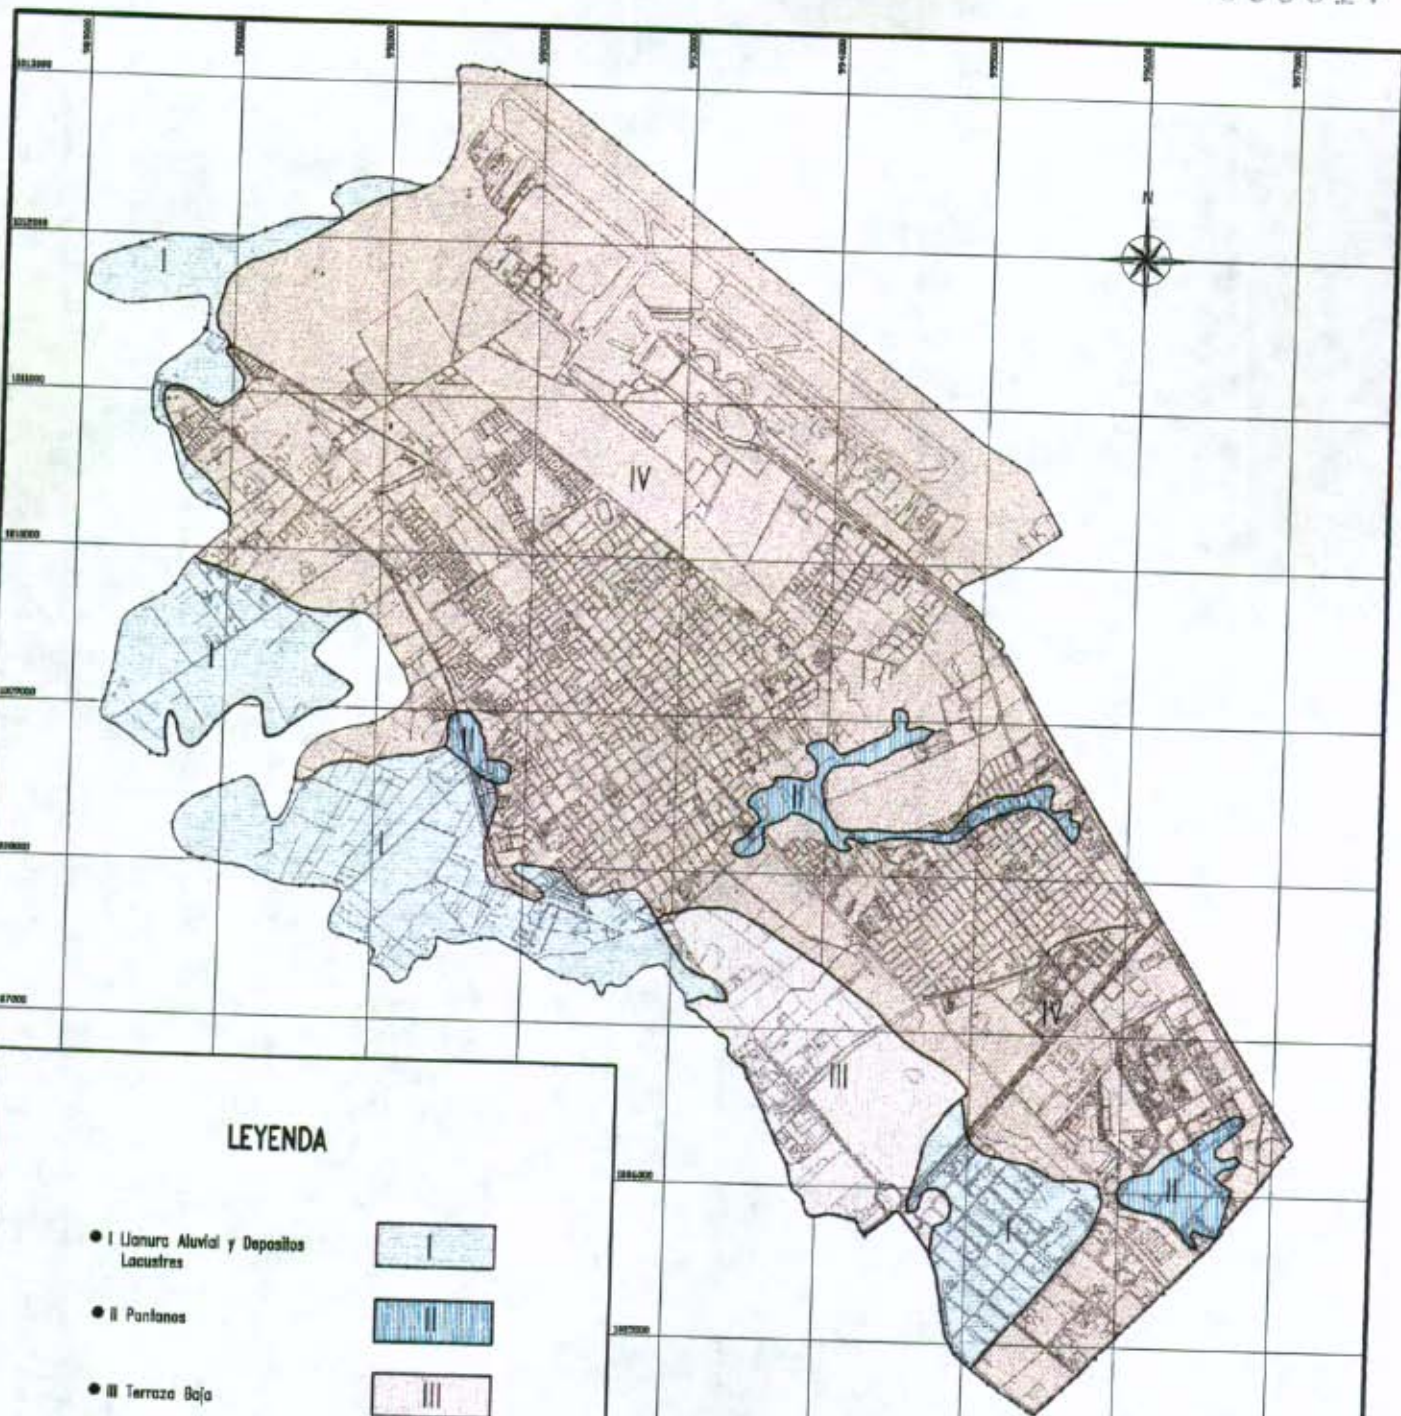

LEYENDA

- I Llanura Aluvial y Depositos Lacustres
- II Pantanos
- III Terraza Baja
- IV Terraza Alta

ESCALA 1: 50.000
 500m 0 1Km. 1.5Km.



Alcaldía Mayor de Santa Fe de Bogotá

OPES

OFICINA PARA LA PREVENCIÓN DE EMERGENCIAS

PROYECTO:

Diagnóstico Preliminar de Zonas de Alto riesgo para la Localidad de Fontibón.

MAPA GEOMORFOLOGICO

Realización:

Nohora Isabel Ariza Pérez
 Claudia Garzón Guacaneme
 Jairo Elver Millán Millán

LOCALIZACION DEL AREA DE ESTUDIO



CONVENCIONES


- Limite de Municipio
- .-.- Limite de Localidad
- Limite de Polígono

FECHA:
 AGOSTO-1996

PLANO:
 7 DE 12

MAPA GEOMORFOLÓGICO
(Unidades existentes en la Localidad)

SÍMBOLO	CLASIFICACIÓN	DESCRIPCIÓN
I	Llanura Aluvial y Depósitos Lacustres	Ocupa la parte más baja y se caracteriza por ser completamente llana. Corresponde a las llanuras aluviales actuales de los ríos Bogotá y Tunjuelito y a los depósitos Lacustres en el área de la Calera, sin evidencias importantes de haber sido afectadas por agentes erosivos y susceptibles a ser inundadas por desbordes.
II	Pantanos	Hace parte de las llanuras aluviales actuales tanto de los ríos Bogotá y Tunjuelito como también de otras corrientes menores. Presenta una morfología plana y corresponde a zonas inundadas o pantanos, por lo general protegidos por vegetación herbácea.
III	Terraza Baja	Corresponde a lo diferenciado como terrazas bajas, de morfología completamente plana, sin evidencias importantes de disecación. Estas terrazas son la respuesta al rejuvenecimiento de las cuencas de drenaje de los ríos Bogotá, Tibabuyes, Tunjuelito y Fucha, donde la migración y erosión lateral de estas corrientes posteriormente han destruido en gran parte esta unidad geomorfológica y han borrado su registro.
IV	Terraza Alta	Corresponde a lo diferenciado como terraza alta, presenta forma plana o ligeramente ondulada y disectada. Constituye un fondo de valle antiguo y que en la actualidad se encuentra más alta debido a una inversión del relieve.

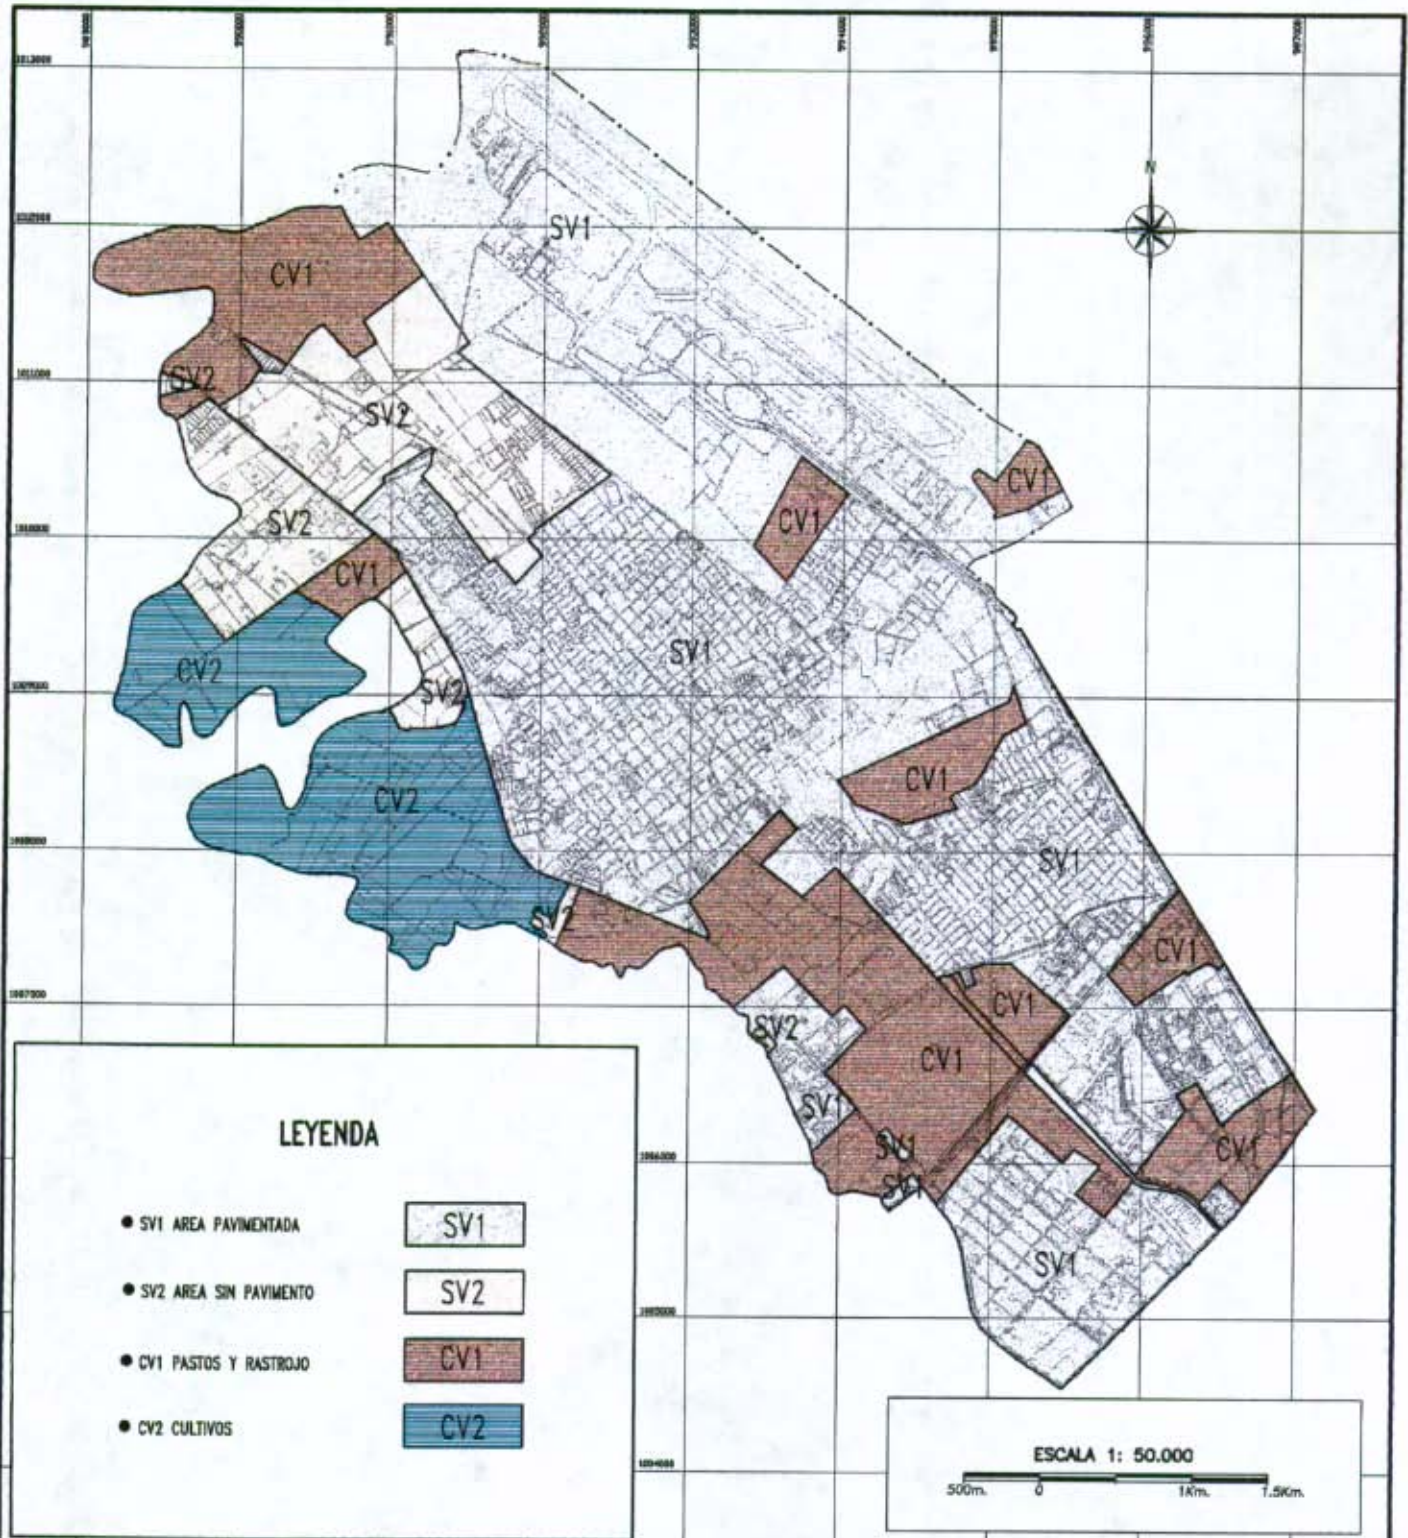

LEYENDA

- SV1 AREA PAVIMENTADA
- SV2 AREA SIN PAVIMENTO
- CV1 PASTOS Y RASTROJO
- CV2 CULTIVOS



ESCALA 1: 50.000
500m. 0 1Km. 1.5Km.



Alcaldía Mayor de Santa Fe de Bogotá

OPES
OFICINA PARA LA PREVENCIÓN DE EMERGENCIAS

PROYECTO:
Diagnóstico Preliminar de Zonas de Alto riesgo para la Localidad de Fontibón.

MAPA DE COBERTURA DEL SUELO

Realización:
Nohara Isabel Ariza Pérez
Claudia Garzón Guacaneme
Jairo Elver Millán Millán

LOCALIZACIÓN DEL AREA DE ESTUDIO

SANTAFE DE BOGOTA D.C.



ESCALA 1 : 500.000


LOCALIDAD DE FONTIBÓN

CONVENCIONES

- - - Límite de Municipio
- · - Límite de Localidad
- Límite de Polígono


FECHA: AGOSTO-1996

PLANO: 8 DE 12

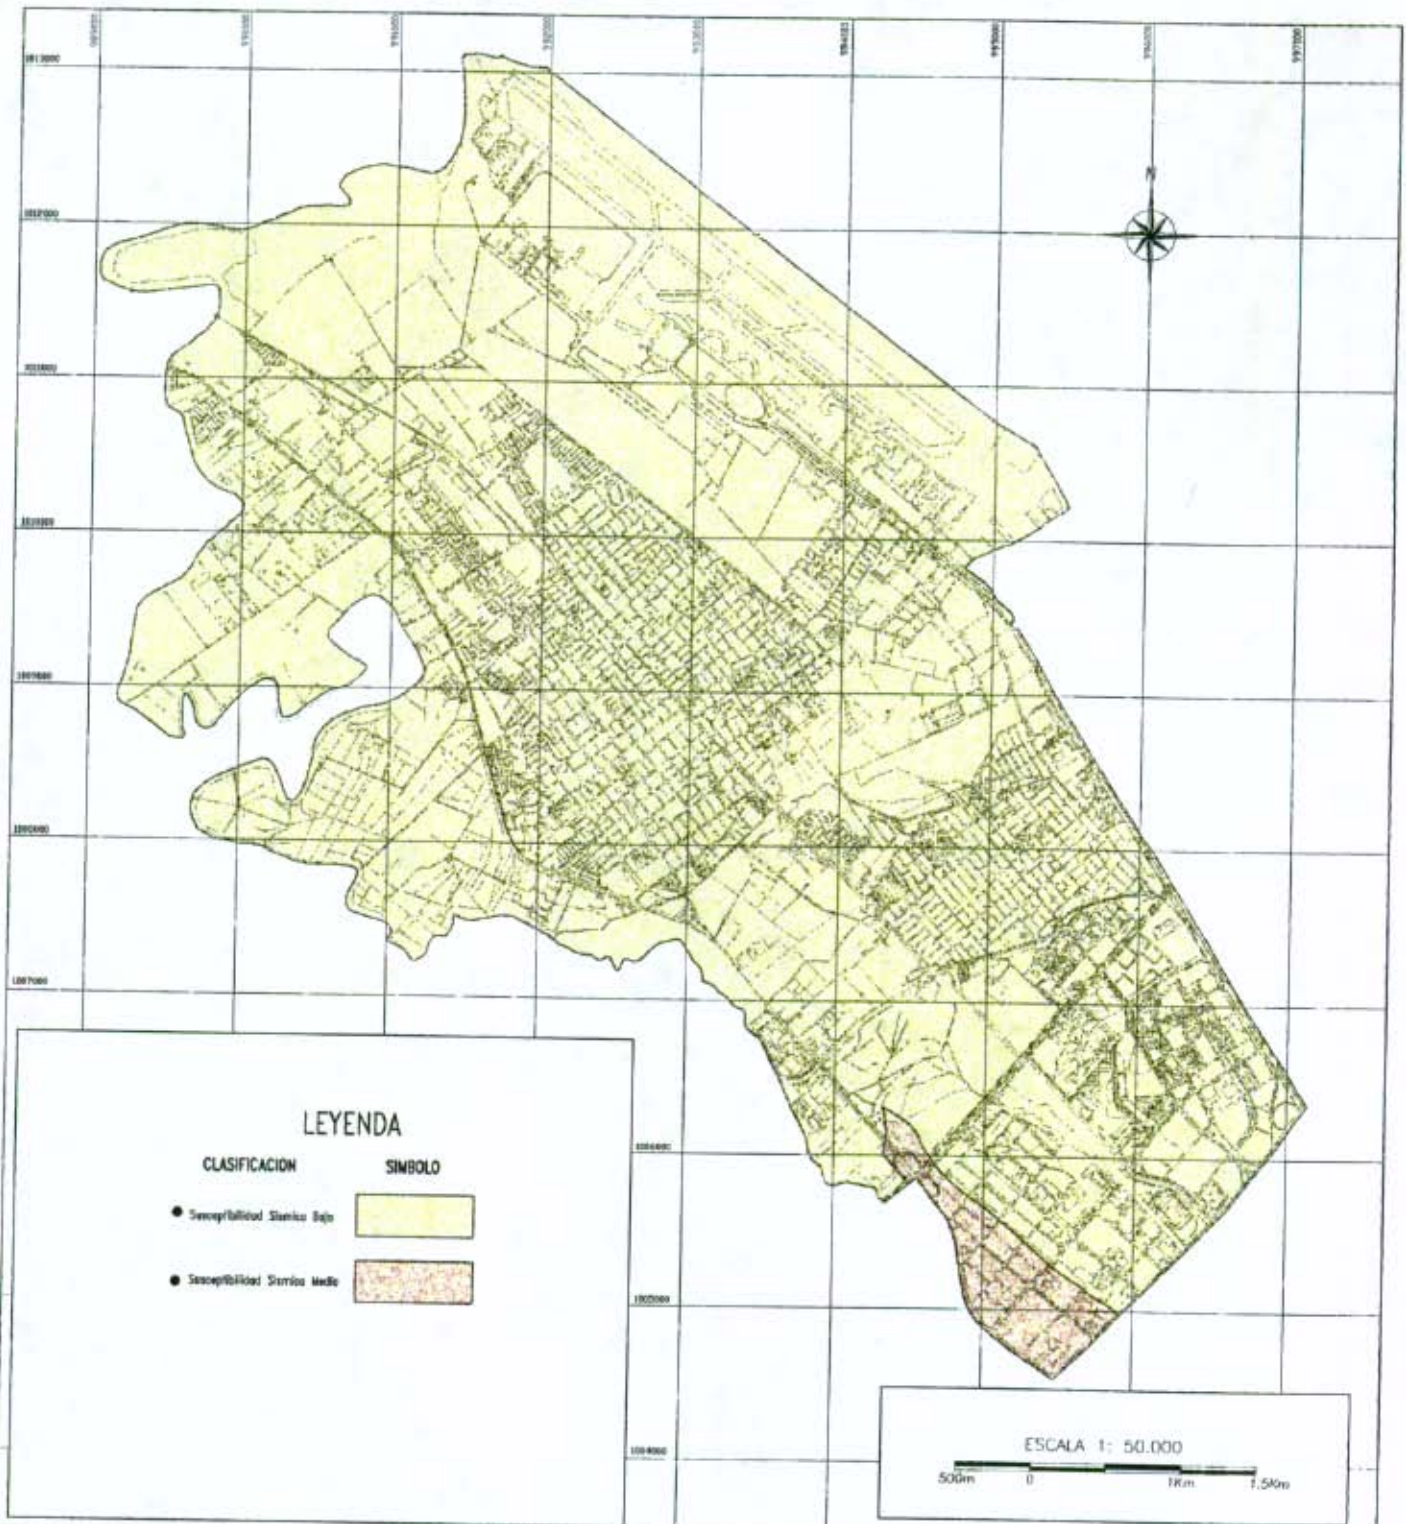

LEYENDA

CLASIFICACION	SIMBOLO
● Susceptibilidad Sísmica Baja	
● Susceptibilidad Sísmica Medía	

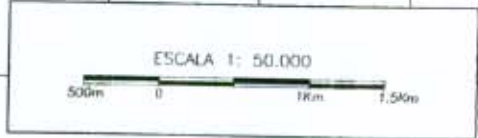


Alcalde Mayor de Santa Fe de Bogotá

OPES

OFICINA PARA LA PREVENCIÓN DE EMERGENCIAS

PROYECTO:
Diagnóstico Preliminar de Zonas de Riesgo para la Localidad de Fontibón.

MAPA DE SUSCEPTIBILIDAD SISMICA


Realización:
Nohora Isabel Ariza Pérez
Claudia Garzón Guacaneme



CONVENCIONES

- Limite de Municipio
- Limite de Localidad
- Limite de Poligono

FECHA: DICIEMBRE- 1996	PLANO:
---------------------------	--------

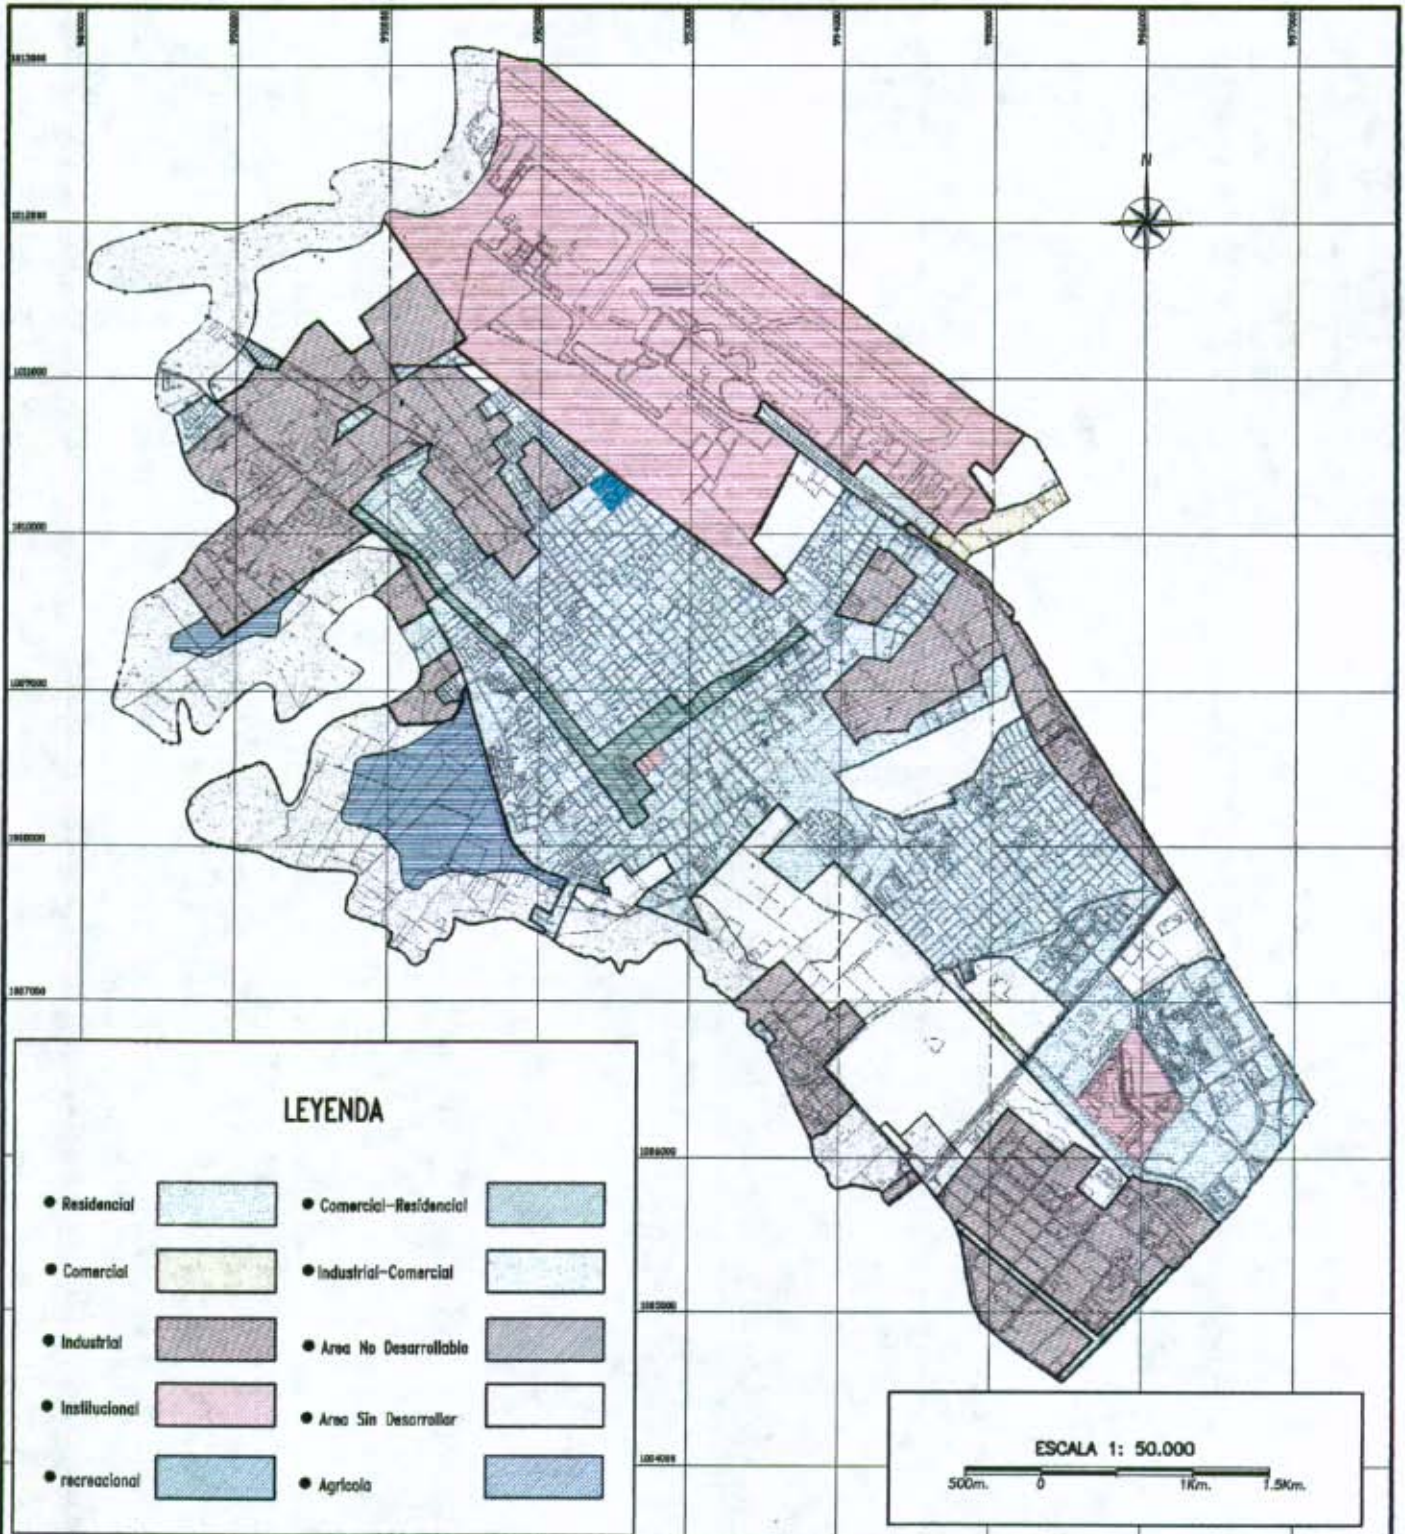

LEYENDA

- | | | | |
|-----------------|--|-------------------------|--|
| ● Residencial | | ● Comercial-Residencial | |
| ● Comercial | | ● Industrial-Comercial | |
| ● Industrial | | ● Area No Desarrollado | |
| ● Institucional | | ● Area Sin Desarrollar | |
| ● recreacional | | ● Agrícola | |

ESCALA 1: 50.000

500m. 0 1Km. 1.5Km.



Alcaldía Mayor de Santa Fe de Bogotá

OPES

OFICINA PARA LA PREVENCIÓN DE EMERGENCIAS

PROYECTO:

Diagnóstico Preliminar de Zonas de Alto riesgo para la Localidad de Fontibón.

MAPA DE USOS DEL SUELO

Realización:

Nahora Isabel Ariza Pérez
Claudia Garzón Guacaneme
Jairo Elver Millán Millán

LOCALIZACIÓN DEL AREA DE ESTUDIO

SANTAFE DE BOGOTA D.C.




LOCALIDAD DE FONTIBON

CONVENCIONES






- Limite de Municipio
- Limite de Localidad
- Limite de Polígono

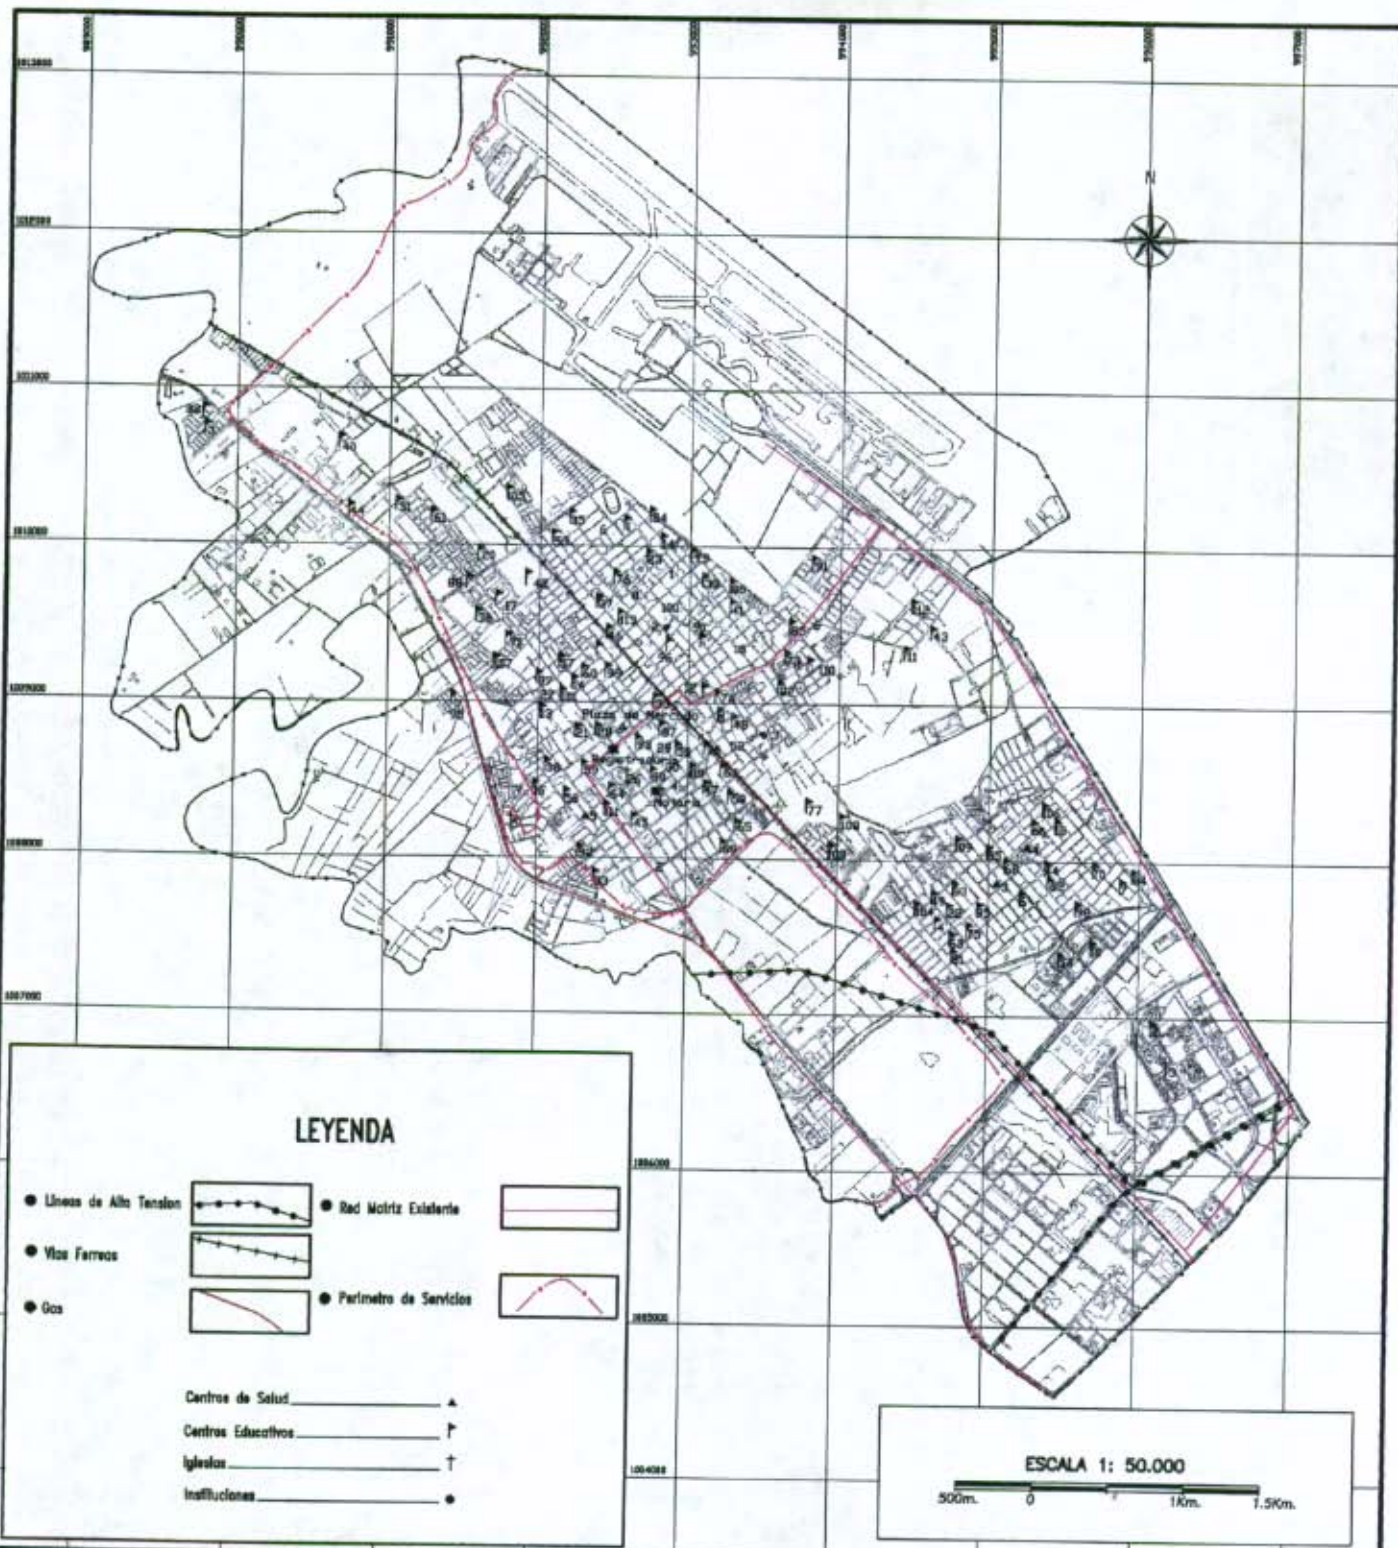

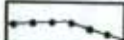

FECHA:
AGOSTO-1996

PLANO:
10 DE 12



LEYENDA

- Líneas de Alta Tensión 
- Red Múltiz Existente 
- Vías Ferreas 
- Perimetro de Servicios 
- Gas 

- Centros de Salud 
- Centros Educativos 
- Iglesias 
- Instituciones 

ESCALA 1: 50.000
500m. 0 1Km. 1.5Km.



Alcalde Mayor de Santa Fe de Bogotá

OPES

OFICINA PARA LA PREVENCIÓN DE EMERGENCIAS

PROYECTO:
Diagnóstico Preliminar de Zonas de Alto riesgo para la Localidad de Fontibón.




MAPA DE INSTITUCIONES Y LINEAS VITALES

Realización:
Nohora Isabel Ariza Pérez
Claudia Garzón Guacaneme
Jairo Elver Millán Millán

LOCALIZACION DEL AREA DE ESTUDIO



CONVENCIONES

-  Limite de Municipio
-  Limite de Localidad
-  Limite de Polígono

FECHA:
AGOSTO-1996

PLANO:
11 DE 12

MAPA DE INSTITUCIONES Y LINEAS VITALES
Listado de Instituciones Educativas

Nº	NOMBRE	JORNADAS	DIRECCION	TELEFONO
1	CEDIT INTERNACIONAL	3	CL 36 N° 112-43	2 677080
2	ED.PREESCOLAR PICASSO	2	CRA 69D N° 40-27	4 157675
3	CEN. PEDAGOGICO KAZANDRA	3	CRA 135 N° 20A - 00	2 639253
4	CEN. PEDAGOGICO CENPI	2	CRA 7 N° 33A - 64	2 639185
5	CENTRO VICENTINO LA ASUNCION DE NUESTRA SEÑORA	2	CRA 97 N° 32 - 71	2 673394
6	COLEGIO ABCD LA ALEGRIA	2	CL 38 N° 77A - 64	2 633693
7	COLEGIO AMANECER	2	CL 43BJS N° 73A - 12	2 952464
8	COLEGIO ANTONIO JOSE DE SUCRE	3	CRA 109 N° 34A - 20	2 675813
9	COLEGIO ATENEO INFANTIL	2	CRA 97 N° 29 - 11	2 671432
10	COLEGIO BILINGUE HANS CRISTIAN ANDERSEN	1	CL 39 N° 73 - 10	2 637268
11	COLEGIO CATALINA	1	CRA 94 N° 42 - 94	2 679300
12	COLEGIO DE LOS ANDES	2	CRA 100 N° 33 - 01	2 670551
13	COLEGIO DE NUESTRA SEÑORA DELPERLTUO SOCORRO	2	CL 22 N° 106 - 31	2 671243
14	COLEGIO DEPARTAMENTAL INTEGRADO DE FONTIBON	2	CRA 106 N° 25 - 77	2 676139
15	COLEGIO DISTRITAL REPUBLICA DE COSTA RICA	2	CRA 101 N° 35 - 42	2 678559
16	COLEGIO DISTRITAL SANTAFE DE BOGOTA	3	CRA 103A N° 19 - 32	2 674783
17	COLEGIO DE JESUS MAESTRO	2	CL 25 N° 114A - 07	2 981479
18	COLEGIO JONH M. KEYNES	2	CL 43 N° 78A - 06	2 631812
19	COLEGIO MADRE MATILDE	2	CRA 109 N° 37 - 35	2 989254
20	COLEGIO MI PEQUEÑO BOHIO	2	CL 26 N° 116B - 15	2 981149
21	COLEGIO MILITAR JOSE ANTONIO GALAN	2	CL 22 N° 103B - 56	2 670623
22	COLEGIO NUEVO MONTESORIANO	3	CL 35 N° 78B - 05	2 636753
23	COLEGIO PARROQUIAL NUESTRA SEÑORA DEL ROSARIO	3	CRA 109 N° 36 - 09	4 156652
24	COLEGIO PARROQUIAL SAN JOSE DE FONTIBON	2	CRA 100 N° 39 - 52	2 670452
25	COLEGIO PARROQUIAL SAN PEDRO CLAVER	2	CRA 99 N° 23 - 72	2 670274
26	COLEGIO SANTIAGO MAYOR SEDE B	2	CRA 84 N° 42A - 37	4 101566
27	COLEGIO SICOPEDAGOGICO DEFONTIBON	3	CL 23 N° 107 - 61	2 675002
28	COLEGIO SANTAANA FONTIBON	2	CRA 103B N° 25 - 27	2 670543
29	COLEGIO SANTA MARIA DE LOS ANGELES	2	CRA 99 N° 27 - 22	2 671662
30	COLEGIO SANTA TERESA DE JESUS	2	CRA 99 N° 26 - 72	2 671834
31	ESCUELA DISTRITAL ANTONIO VAN UDEN	3	CRA 123 N° 23A - 09	2 761909
32	COLEGIO MAKKENSY	1	CL 20C N° 136 - 58	932183433
33	CENTRO DE ENS. MEDIA COMERCIAL NTRA. SRA. DEL CARMEN	1	CL 30 N° 100 - 81	2 672746
34	COLEGIO DE EDUCACION BASICA CACIQUE	2	CRA 103A N° 19 - 32	2 674783

MAPA DE INSTITUCIONES Y LINEAS VITALES
Listado de Instituciones Educativas

Nº	NOMBRE	JORNADAS	DIRECCION	TELEFONO
35	ESCUELA DISTRITAL ATAHUALPA	2	CRA 115 N° 33A - 34	2 679722
36	ESCUELA DISTRITAL BATAVIA	3	CRA 114 N° 24 -09	2 982444
37	ESCUELA DISTRITAL EMMA VILLEGAS DE GAITAN	3	CL 32 N° 109 - 53	2 673741
38	ESCUELA DISTRITAL JOSE MARIA CORDOBA	2	CRA 103A N° 19 - 32	2 674783
39	ESCUELA DISTRITAL TALLA CABANA	3	CRA 104ABIS 38 - 59	2 989774
40	ESCUELA DISTRITAL LA ESTACION	3	CL 25 N° 128 - 29	
41	ESCUELA DISTRITAL LUIS ANGEL ARANGO	3	CL 38 N° 103 - 60	4 133035
42	COLEGIO DISTRITAL PALESTINA	3	CRA 113A N° 26A - 85	2 672644
43	ESCUELA DISTRITAL PUERTA DE TEJA	3	CRA 94 N° 44 - 64	2 672688
44	ESCUELA DISTRITAL SAN VICENTE	3	CRA 124 N° 22- 25	
45	ESCUELA DISTRITAL SIMON BOLIVAR	3	CRA 97 N° 21B - 15	2 673359
46	ESCUELA DISTRITAL VERSALLES	3	CRA 108 N° 31 -28	2 677341
47	ESCUELA DISTRITAL VILLEMAR EL CARMEN	3	CL 30 N° 95 - 51	2 677420
48	GIMNASIO ACADEMICO FONTIBON	2	CRA 97 N° 32 -15	2 672132
49	GIMNASIO FIDEL CALO	2	CL 35 N° 79A - 05	2 636875
50	GIMNASIO INFANTIL MODERNO	2	CL 39 N° 77C - 05	2 958906
51	GIMNASIO JEAN PIAGET	1	CRA 77 N° 35A - 25	2 632665
52	GIMNASIO LOS ANGELES	2	CRA 97 N° 31B -58	2 670129
53	GIMNASIO SANCHEZ ORTIZ	2	CL 32A N° 114A - 37	2 984673
54	HOGAR INFANTIL MIS PRIMERAS CREACIONES	2	CL 37A N° 73B - 26	2 632806
55	INSTITUTO COMERCIAL NUESTRA SEÑORA DEL SOCORRO	3	CL 30 N° 97 - 43	2 671257
56	INSTITUTO FONTIBON	2	CRA 100 N° 20 -73	2 670417
57	INSTITUTO INFANTIL LA ESPERANZA	2	CRA 1088 N° 25A 18	2 671423
58	INSTITUTO LISEUX	3	CRA 93 N° 30A - 21	2 670801
59	INSTITUTO MONSEÑOR DUPANLOUP	3	CRA 100 N° 21 - 63	2 671863
60	INSTITUTO PEDAGOGICO COLOMBIA	2	CL 26 N° 106 - 38	4 152505
61	INSTITUTO SICOPEDAGOGICO EL CALPULLI	2	CL 25A N° 121 -10	2 676206
62	INSTITUTO NAZARENO	2	CL 41 N° 77A - 13	4 104904/08
63	COLEGIO PEDAGOGICO CREATIVO PABLO PICASSO	2	CRA 78 N° 33A - 49	2 636878
64	JARDIN INFANTIL ALADINO	2	CL 21B N° 99-40	4 152739
65	JARDIN INFANTIL APRENDIENDO CON MIS AMIGUITOS	1	CR 94 N° 29-30	2 671099
66	JARDIN INFANTIL BAMBI DE MODELIA	2	CR 79 N° 42-67	2 636807
67	JARDIN INFANTIL CARRUSEL DE NIÑOS FELICES	2	CR 95 N° 30-63	2 671587
68	JARDIN INFANTIL CHIQUILINES	2	CL 39 N° 78A-45	2 636692

000024

MAPA DE INSTITUCIONES Y LINEAS VITALES
Listado de Instituciones Educativas

000025

Nº	NOMBRE	JORNADAS	DIRECCION	TELEFONO
69	JARDIN INFANTIL GUARDERIA VILLEMAR	2	CL27Nº 93-14	4 153105
70	JARDIN INFANTIL JUGANDO APRENDEMOS CON ANA ISABEL	2	CL 43A N° 76-43	2 952658
71	JARDIN INFANTIL LA VILLA DE LOS NIÑOS	2	CR112 N° 22C-06	4 159371
72	JARDIN INFANTIL LAS MAÑANAS FELICES	1	CR 77A N° 35A-20	2 632182
73	JARDIN INFANTIL LOS PAJECITOS	2	CR 98 N° 3-04	2 675954
74	JARDIN INFANTIL MARYETI	2	CL 33 N° 98A-68	2 674248
75	JARDIN INFANTIL MI BARQUITO DE PAPEL	2	CL 35 N° 77C-14	2 633504
76	JARDIN INFANTIL MI DULCE COMPAÑIA	1	CL 33A109A-84	2 678175
77	JARDIN INFANTIL MI REFUGIO DE ALEGRIA	1	CL 32B N° 888C-24	2 988146
78	JARDIN INFANTIL MIS COMPANERITOS SEDE 2	2	CR 97 N° 30-04	2 670095
79	JARDIN INFANTIL MIS PRIMEROS TRIUNFOS	2	CL 38A N° 107-77	2 675021
80	JARDIN INFANTIL MIS TEMIBLES CHIQUITOS	2	CL 26 N° 98-58	2 674261
81	JARDIN INFANTIL MODELIA BILINGUE	1	CL33 N° 77B-02	2 637925
82	JARDIN INFANTIL MOTICAS	2	CL 38 N° 98-31	2 678291
83	JARDIN INFANTIL PELUCA	2	CL 18A N° 95A-35	6 828787
84	JARDIN INFANTIL PLASTILINA YFIGURITAS	2	CL 44 N° 73A-16	2 639516
85	JARDIN Y GUARDERIA INFANTIL TRAVESURAS ANGELICALES	2	CL 38A N° 79-90	2 633072
86	LICEO ANTONIO RICAURTE	2	CL 38B N° 104B-67	2 672258
87	LICEO BALTICO ALEMAN	2	CL 30 N° 97B-25	2 678668
88	LICEO BATAVIA	2	CR 115B N° 23-31	2 982355
89	LICEO DE EDUCACION INTEGRAL ANA B DE FLOREZ	3	CR 97 N° 29-11	2 671432
90	LICEO DESPERTAR CREATIVO LTDA	2	CL34A N° 103A-12	2 672193
91	LICEO INFANTIL LA ESTRELLITA	2	CR 103 N° 43-23	2 980595
92	LICEO INFANTIL OLMAR	2	CL 1C N° 97-14	2 982889
93	LICEO JARDIN DE MARIA	2	CR99 N° 26-51	2 671676
94	LICEO JEAN DE LA FONTAINE	2	CL 41 N° 77B-25	2 631595
95	LICEO JUVENIL DE MORAVIA	2	CL16N° 111-76	4 154283
96	LICEO MARIA GORETTI	2	CR 104A N° 33-79	2 981349
97	LICEO MARIA LEONZA	2	CR108 N° 23-82	2 673832
98	LICEO NAVARRA	2	CR 76 N° 40A-70	2 637614
99	LICEO NUESTRA SEÑORA DE ARANZAZU	2	CR 107 N° 28-23	2 670437
100	LICEO PEDAGOGICO LA GIRALDA	2	CR105 N° 34-73	4 155107
101	LICEO TOMASINO DE FONTIBON	2	CL 23 N° 106-46	2 988110
102	LICEO ZHUIE	1	CR 99 N° 27-34	2 982380

MAPA DE INSTITUCIONES Y LINEAS VITALES
Listado de Instituciones Educativas

Nº	NOMBRE	JORNADAS	DIRECCION	TELEFONO
103	NUEVO GIMNASIO CAPELLANIA	2	CR 88BIS N° 33-20	2 679263
104	PREESCOLAR TRIANGULO MAGICO DE LOS NIÑOS	2	CR 80 N° 34 12	2 634398
105	PSICOPEDAGOGICO INFANTIL LA ALDEA	2	CR 117A N° 31C-21	7 786762
106	TALLER DE ORIENTACION PEDAGOGICA LOCAS CABECITAS	1	CL 43 N° 79-36	2 636867
107	UNIDAD EDUCATIVA BAHIA SOLANO	2	CL 21B N° 111A-12	4 152772
108	LICEO MOZART	2	CL 33 N° 87-38	2 678983
109	LICEO EL PALACIO DE BUGS BUNNY	2	CL 37A N° 82 - 30	2 634384
110	COLEGIO JOSE SANTOS GUTIERREZ	2	CL 37A N° 82-30	2 634384
111	ESCUELA DISTRITAL ANTONIO NARIÑO	2	CL 21B N° 99- 95	2 673992
112	ESCUELA DISTRITAL PUERTA DE TEJA	2	CL 44 N° 94 - 64	2 672688
113	UNIDAD BASICA RAFAEL URIBE URIBE	2	CRA 108 N° 31 - 32	2 678341

000026

MAPA DE INSTITUCIONES Y LINEAS VITALES
Listado de Instituciones de Salud

000027


Nº	NOMBRE	DIRECCION	TELEFONO	PRIVADO	PUBLICO
1	CENTRO MEDICO ELVIMAR	CL 37 107-18	2671300	X	
2	CENTRO MEDICO FONTIBON	CL 22 94-35	2 670081	X	
3	CENTRO MEDICO MODELIA	CL39 77C-97	2 636156	X	
4	NUCLEOS TERAPEDICOS Y SICOLOGICOS	CR 97 26-35	2672996	X	
5	CAMI 2 HOSPITAL DE FONTIBON	CRA 99 N° 21 - 44	4 157025		X
	SILOS SAN PABLO	CL 25 N° 121 -25	2 675284		X
	SILOS INTERNACIONAL	CL 35 N° 112 - 60	2 675304		X
	SILOS PUERTA DE TEJA	CRA 96 N° 47- 14	2 675324		X
	UNIDAD DE SERVICIOS PARCIALES	AEROPUERTO EL DORADO			X
	UNIDAD DE SERVICIOS PARCIALES	TERMINAL TERRESTRE			X
A 1	HOGAR INFANTIL EL CORTIJO	CL 35A N°98A -20	2 985120		X
A 2	BIENESTAR SOCIAL	CRA 104B N° 34 - 35			X
A 3	INST. COL. DE BIENESTAR FAMILIAR ICBF	CL 34B N° 96- 45	2 678678		X

MAPA DE INSTITUCIONES Y LINEAS VITALES
Listado de Instituciones Públicas y Centros Religiosos

Nº	OTRAS INSTITUCIONES	DIRECCION	TELEFONO	PRIVADO	PUBLICO
	PLAZA DE MERCADO	CRA 103 N° 26 - 71	2 672711		X
x1	REGISTRADURIA	CRA 102 N° 25 - 33	2 670946		X
x2	NOTARIA	CRA 98 N° 25 - 60	4 157738		X

Nº	CENTROS RELIGIOSOS	DIRECCION	TELEFONO
+1	IGLESIA SANTIAGO APOSTOL	CRA 99 N° 23 - 72	2 670274
+2	IGLESIA DEL SANTO CRISTO	CRA 109 N° 36 - 09	2 633349
+3	IGLESIA LA MEDALLA MILAGROSA	CRA 69B N° 40 - 20	2 957045
+4	IGLESIA MADRE DE LAS MISIONES	CRA 78A N° 40A - 55	4 103972
+5	IGLESIA NUESTRA SEÑORA DE LA LAGUNA	CRA 102 N° 18B - 65	2 980865
+6	IGLESIA SAN JOSE DE FONTIBON	CRA 100 N° 39 - 52	2 670452

000028

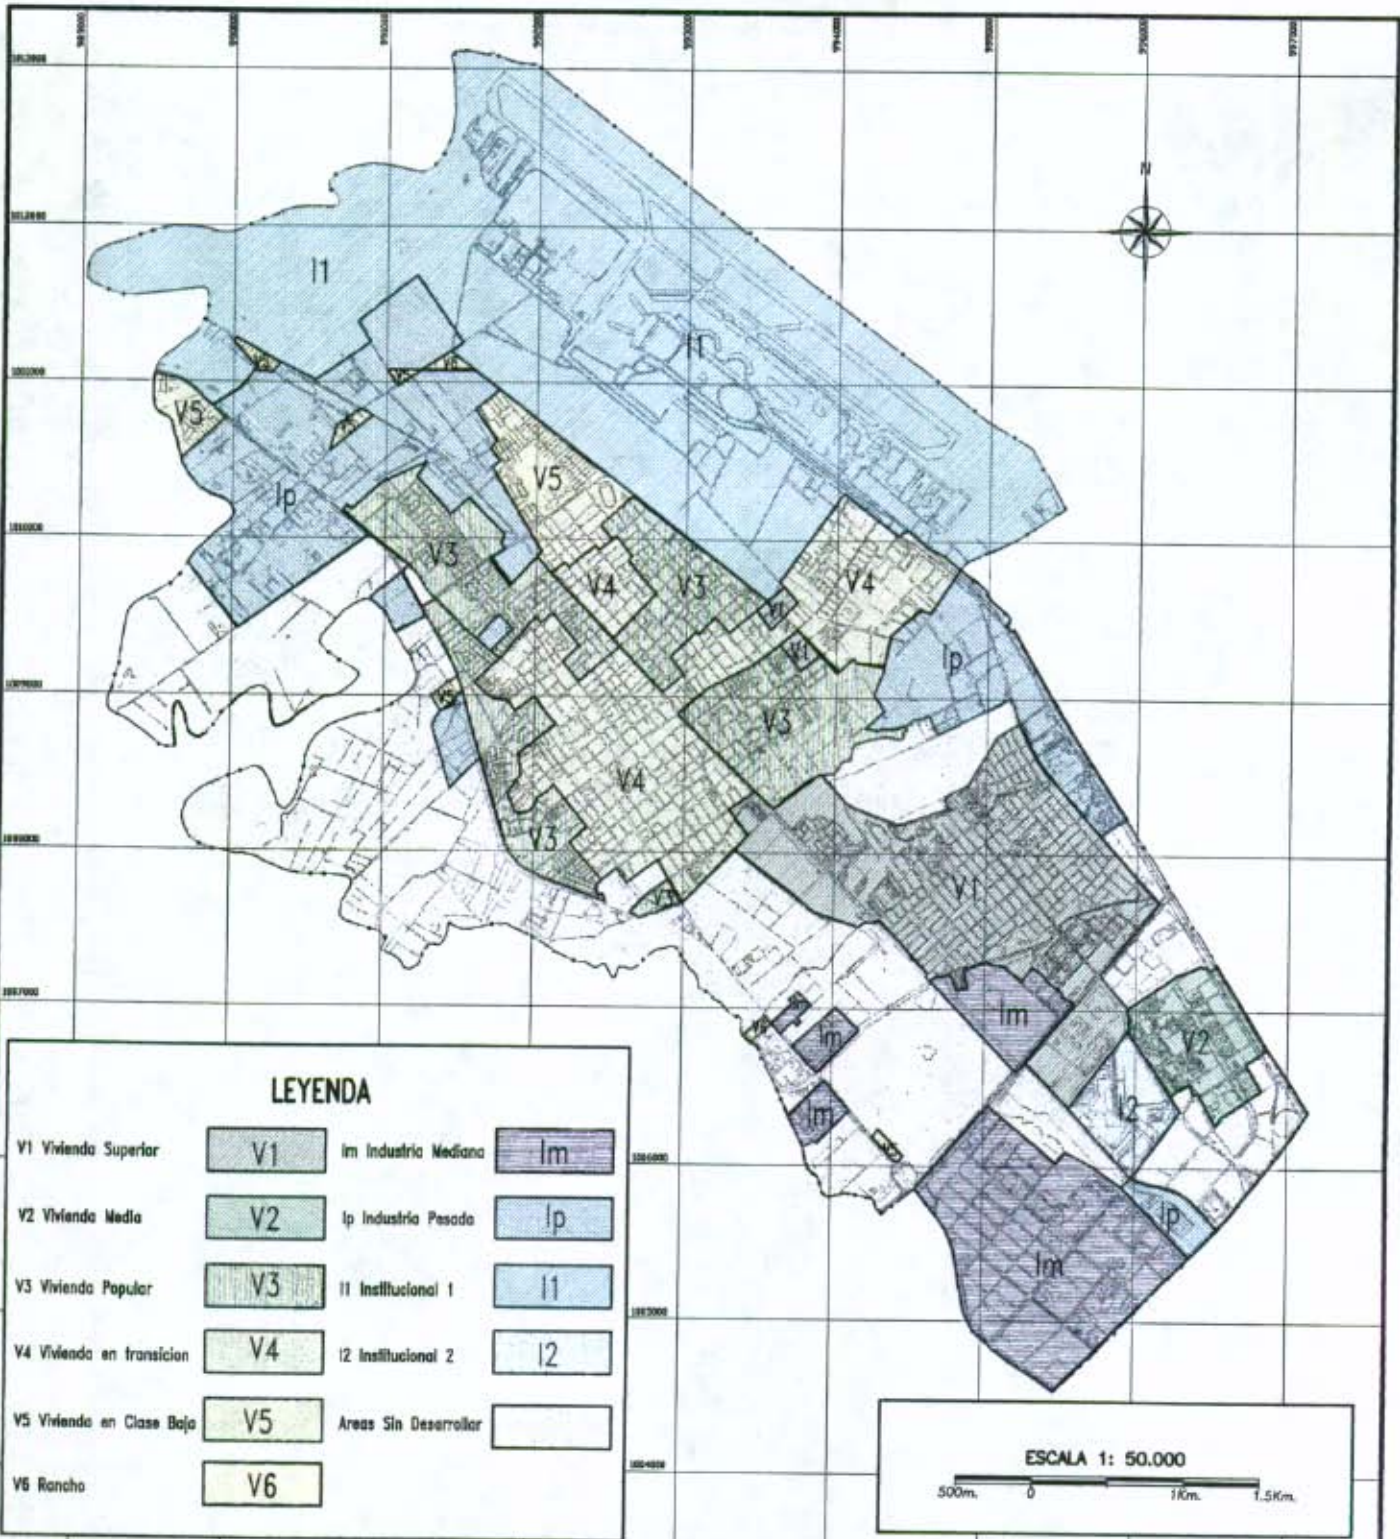

LEYENDA

V1 Vivienda Superior	V1	Im Industria Mediana	Im
V2 Vivienda Medio	V2	Ip Industria Pesada	Ip
V3 Vivienda Popular	V3	I1 Institucional 1	I1
V4 Vivienda en transición	V4	I2 Institucional 2	I2
V5 Vivienda en Clase Bajo	V5	Areas Sin Desarrollar	
V6 Rancho	V6		



Aldía Mayor de Santa Fe de Bogotá

OPES
OFICINA PARA LA PREVENCIÓN DE EMERGENCIAS

PROYECTO:
Diagnóstico Preliminar de Zonas de Alto riesgo para la Localidad de Fontibón.

MAPA DE TIPOLOGIA DE LA CONSTRUCCION

Realización:
Nohora Isabel Ariza Pérez
Claudia Garzón Guacaneme
Jairo Elver Millán Millán



CONVENCIONES

- Limite de Municipio
- - - Limite de Localidad
- Limite de Polígono

FECHA: AGOSTO-1996

PLANO: 12 DE 12

MAPA DE TIPOLOGÍA DE LA CONSTRUCCIÓN
(Clasificación dentro de la Localidad)

TIPO DE CONSTRUCCIÓN	SÍMBOLO	ESTRUCTURA	MUROS	CUBIERTA
VIVIENDA SUPERIOR	V1	LADRILLO	LADRILLO	ETERNIT E IMPERMEABILIZADA
VIVIENDA CLASE MEDIA	V2	CONCRETO	LADRILLO	ETERNIT E IMPERMEABILIZADA
VIVIENDA POPULAR	V3	LADRILLO	LADRILLO	ETERNIT RÚSTICO
VIVIENDA EN TRANSICIÓN	V4	BAREQUE/ADOBES/TAPIA	BAREQUE/ADOBES/TAPIA	TEJA BARRO/ETERNIT RÚSTICO
VIVIENDA CLASE BAJA	V5	LADRILLO	LADRILLO	ETERNIT RÚSTICO
RANCHO	V6	MAT. DE DESECHO	MAT. DE DESECHO	MATERIALES DE DESECHO
INDUSTRIA PESADA	IP	CONCRETO / CER-CHA > 18 Mts2	LADRILLO	ETERNIT
INDUSTRIA MEDIANA	IM	LADRILLO / CER-CHA > 12 Mts2	LADRILLO / SIN MUROS	ETERNIT
INSTITUCIONAL 1 (Terminal de Transportes)	I1	CONCRETO	LADRILLO BLOQUE	PLACA IMPERMEABILIZADA
INSTITUCIONAL 2 (Aeropuerto El Dorado)	I2	CONCRETO	LADRILLO BLOQUE	PLACA IMPERMEABILIZADA

CONSERVACIÓN	DENSIDAD	EDAD (años)	FACHADA	SERVICIOS	LOTE	ESPACIOS COMUNES
REGULAR	2	25	BUENA	BÁSICOS + COMPLEMENTARIOS	DEFINIDO	DEFINIDOS Y COMPLETOS
BUENA	7 Y MAS	7	BUENA	BÁSICOS + COMPLEMENTARIOS	DEFINIDO	DEFINIDOS Y COMPLETOS
REGULAR / MALA	2 Y MAS	10 A 15	SENCILLA	BÁSICOS	DEFINIDO	DEFINIDOS
MALA	2	50	SENCILLA Y POBRE	BÁSICOS	DEFINIDO	DEFINIDOS
MALA	2	7 A 10	SENCILLA Y POBRE	BÁSICOS/SIN LEGALIZAR	INDEFINIDO	INDEFINIDOS
MALA	1	7	POBRE	SIN SERVICIOS	INDEFINIDO	INDEFINIDOS
REGULAR	1	10 A 15	REGULAR	BÁSICOS + COMPLEMENTARIOS	DEFINIDO	
REGULAR	1	10 A 15	REGULAR	BÁSICOS + COMPLEMENTARIOS	DEFINIDO	
REGULAR	2	15	REGULAR	BÁSICOS + COMPLEMENTARIOS	DEFINIDO	
REGULAR	2		REGULAR	BÁSICOS + COMPLEMENTARIOS	DEFINIDO	