




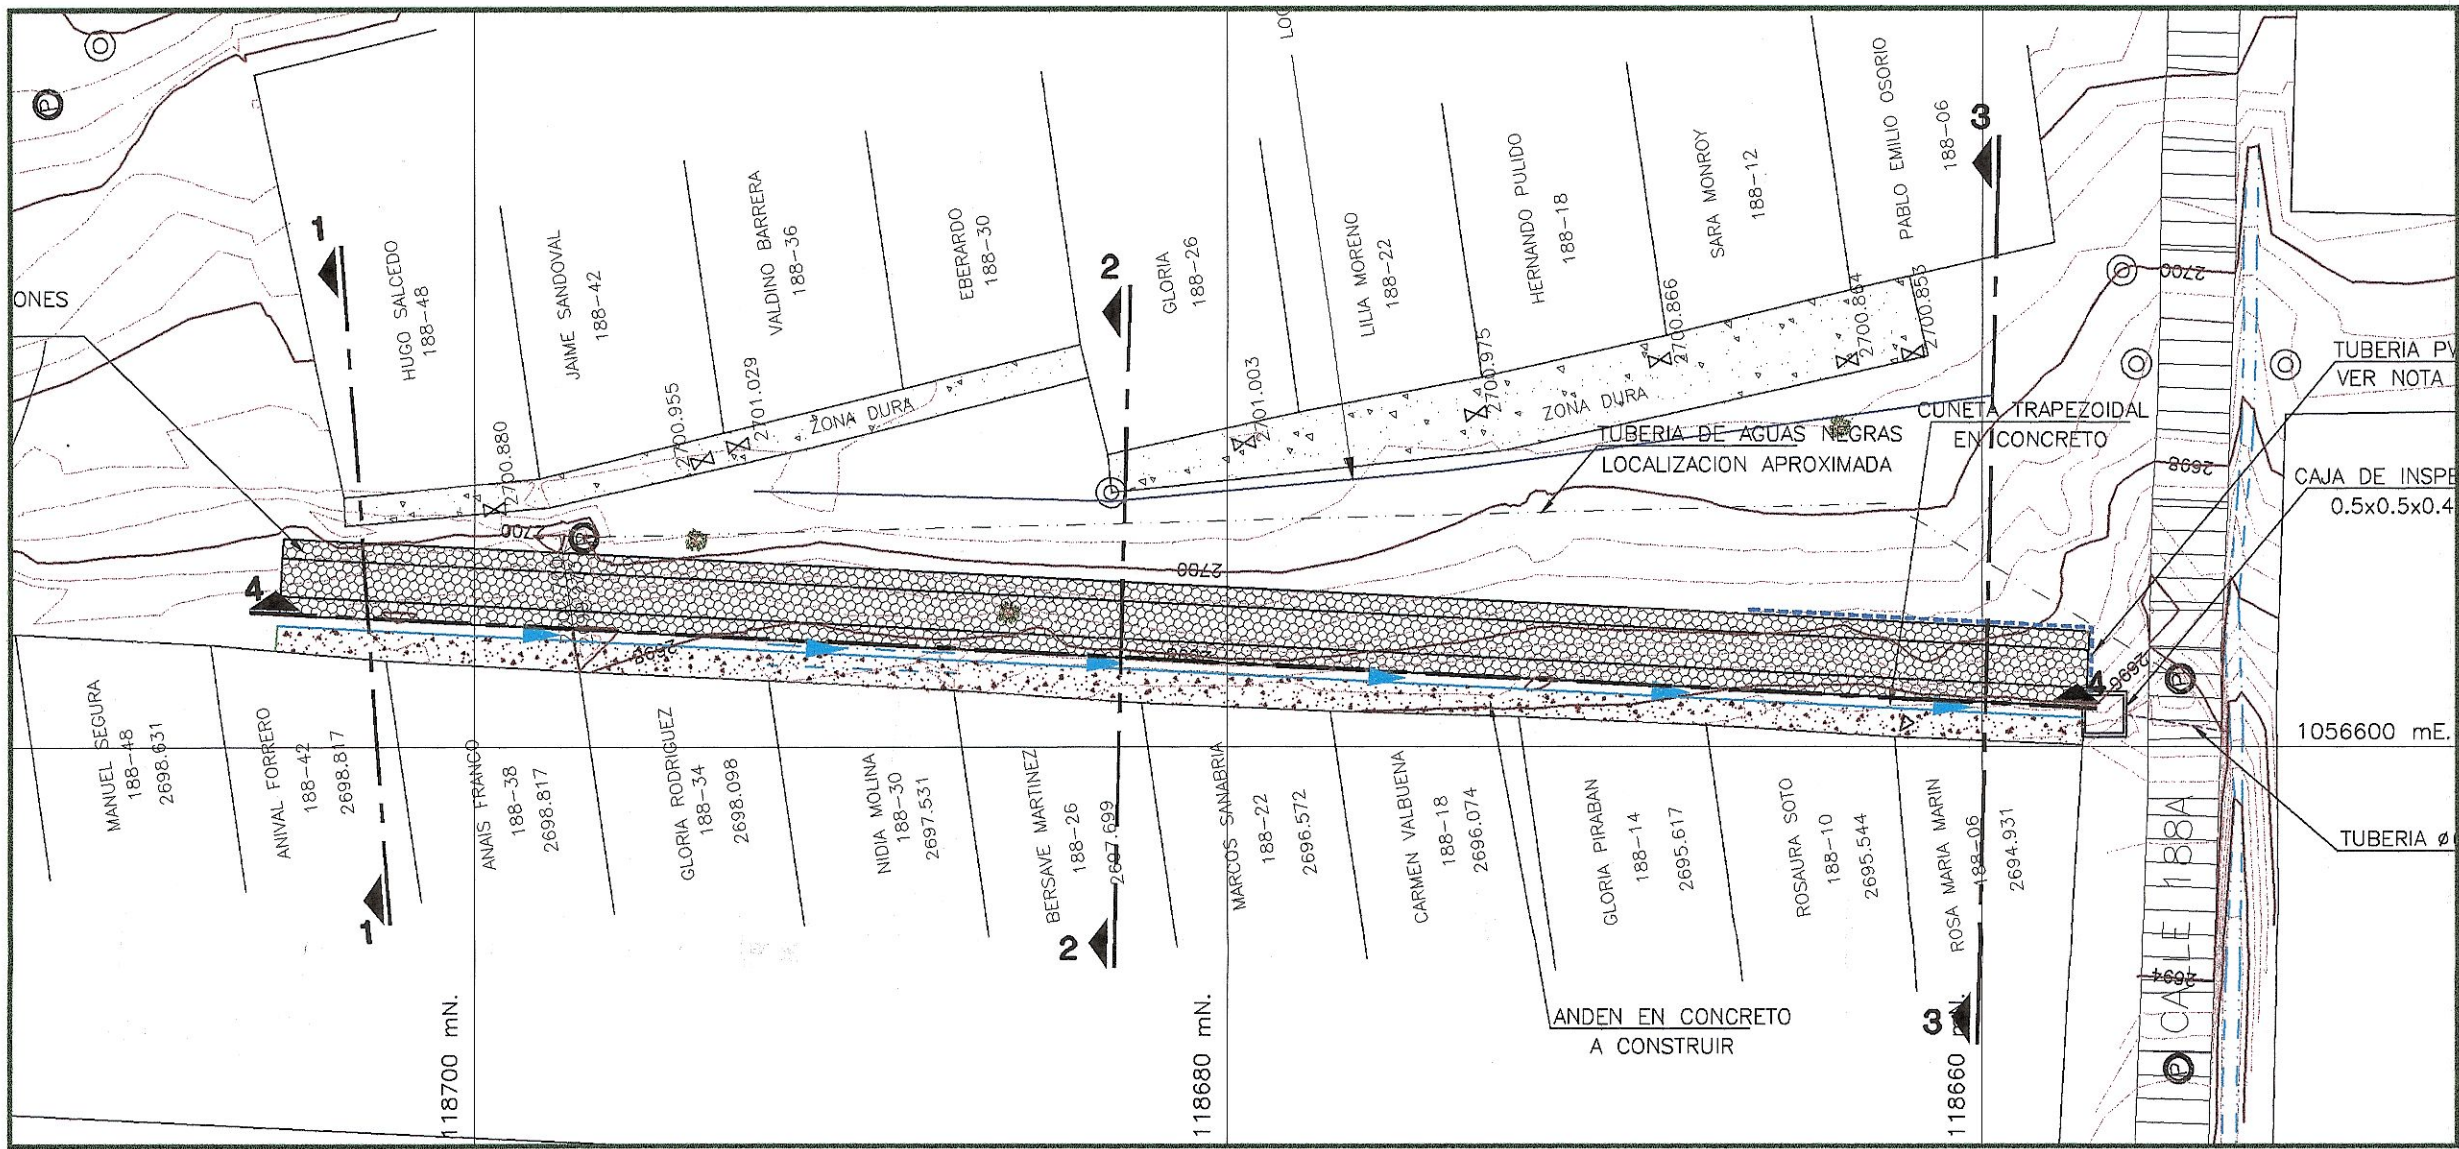


PLANTA
ESC. 1:100

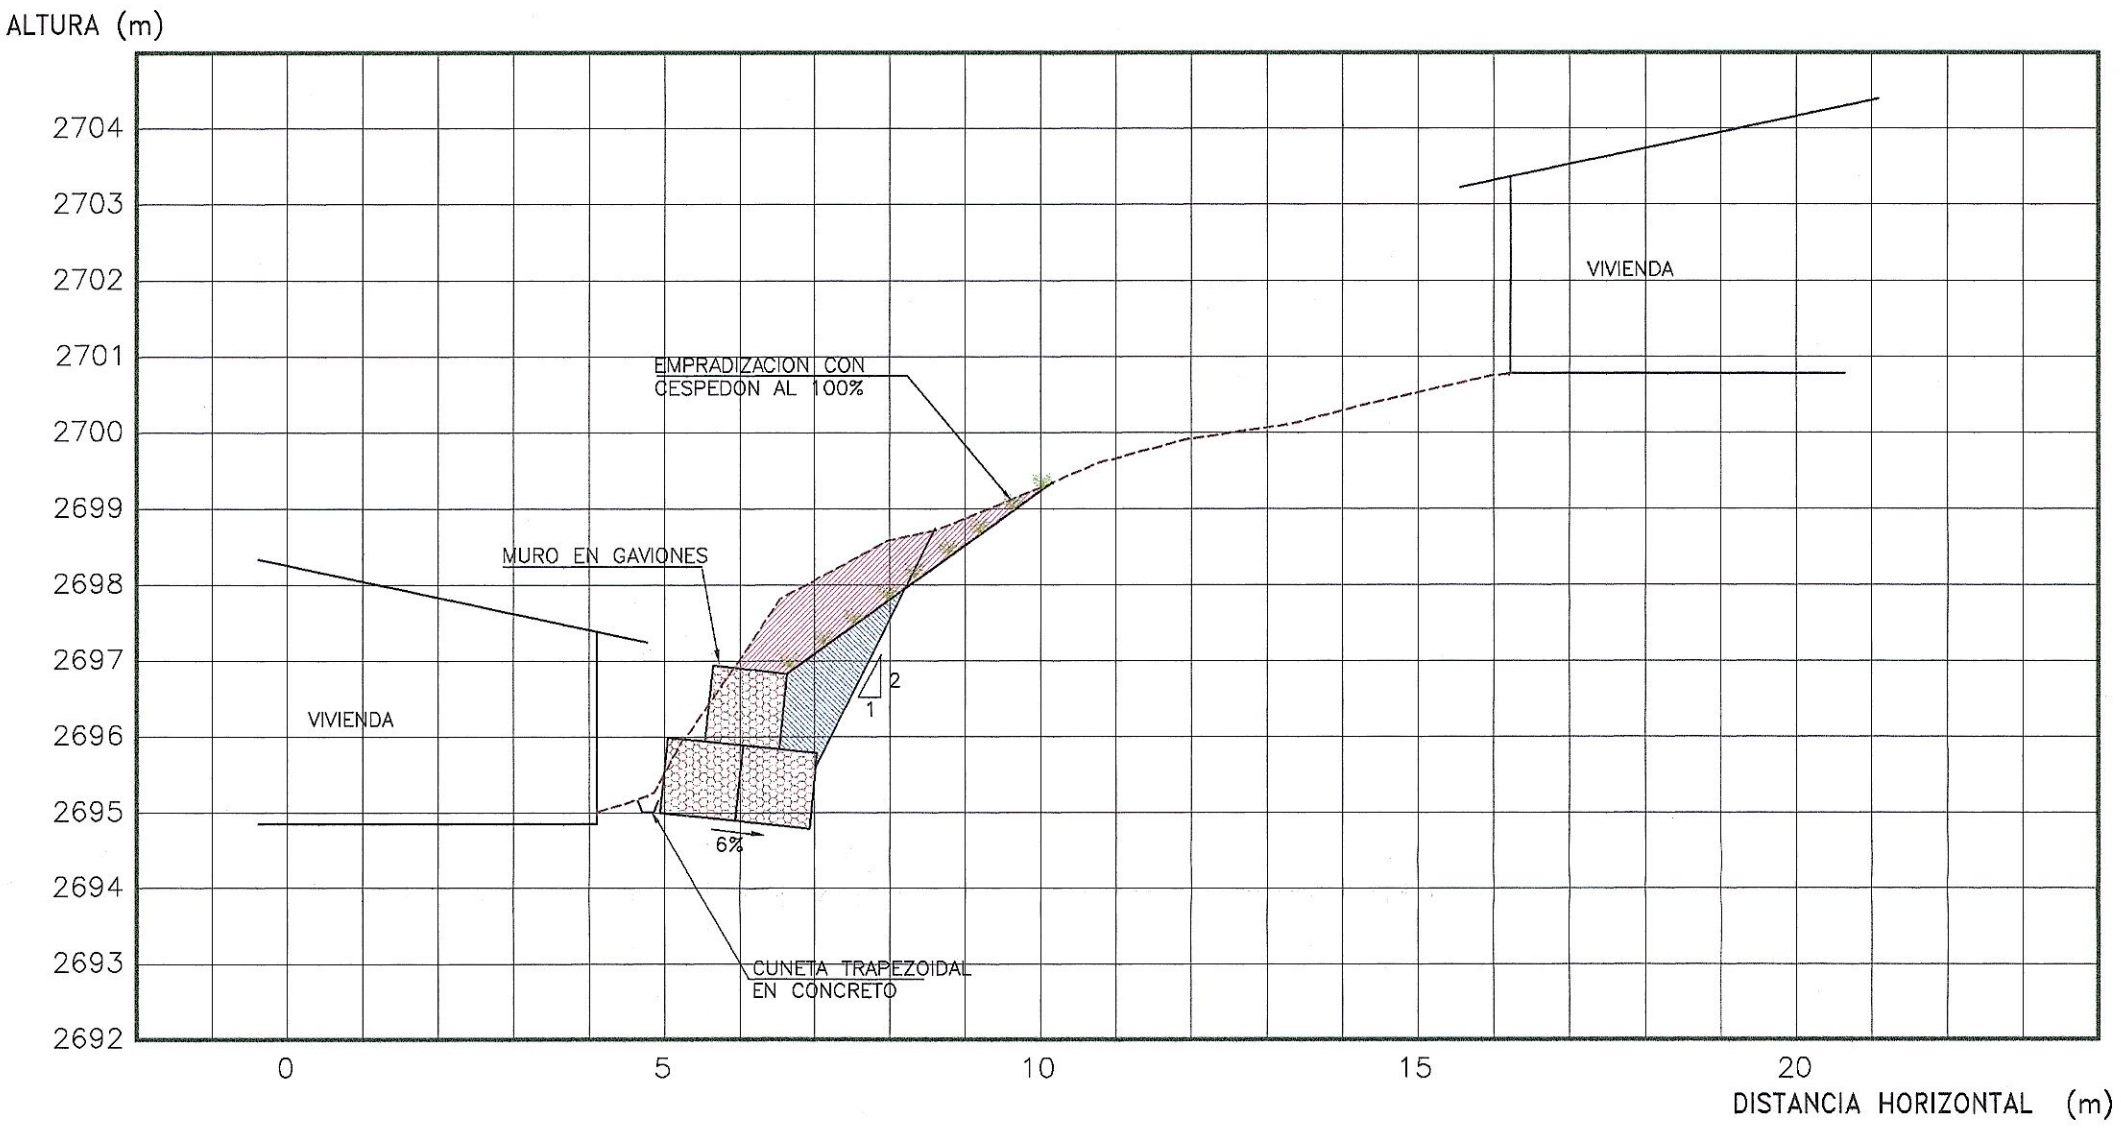


SECCION 3-3
ESC. 1:100

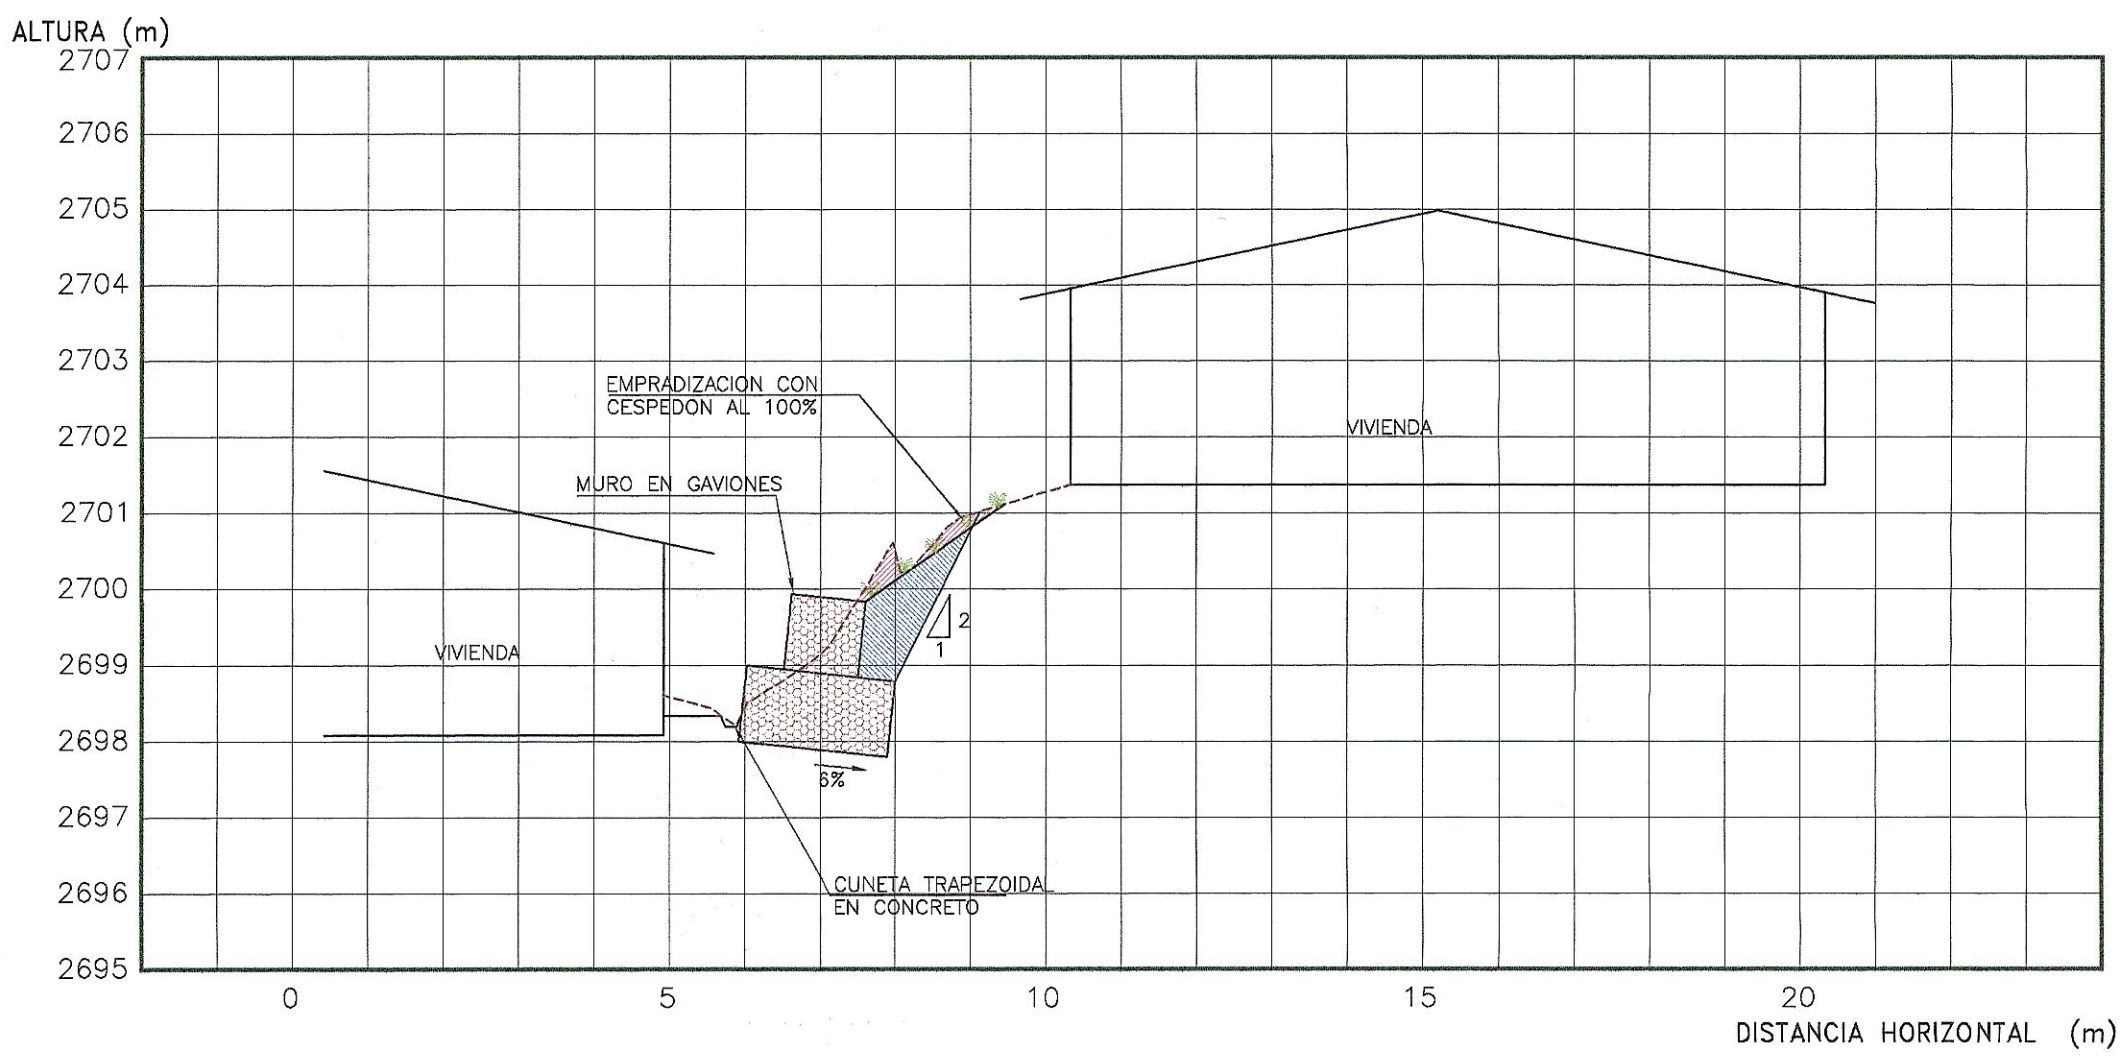

SECCION 1-1
ESC. 1:100

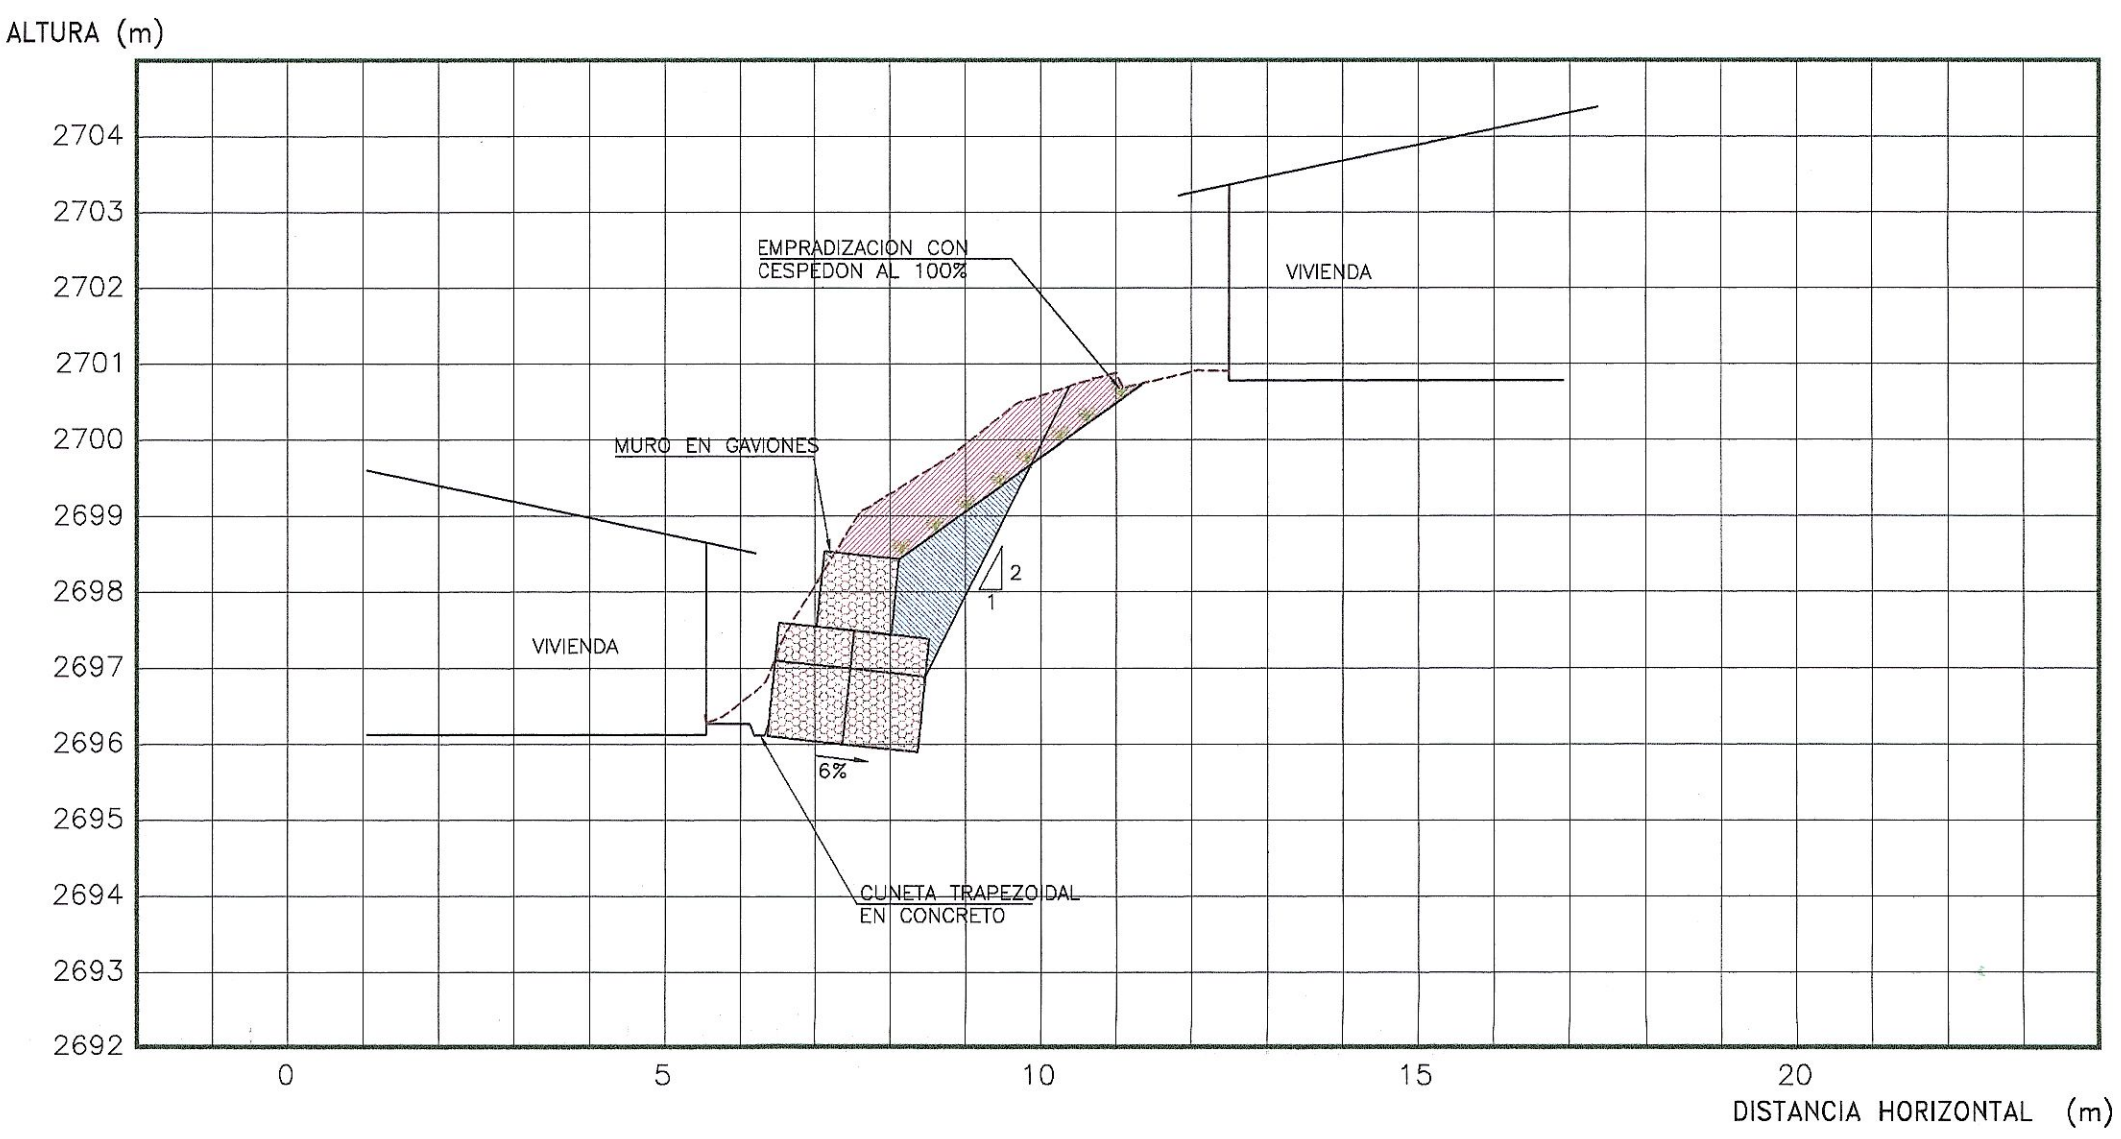

SECCION 2-2
ESC. 1:100

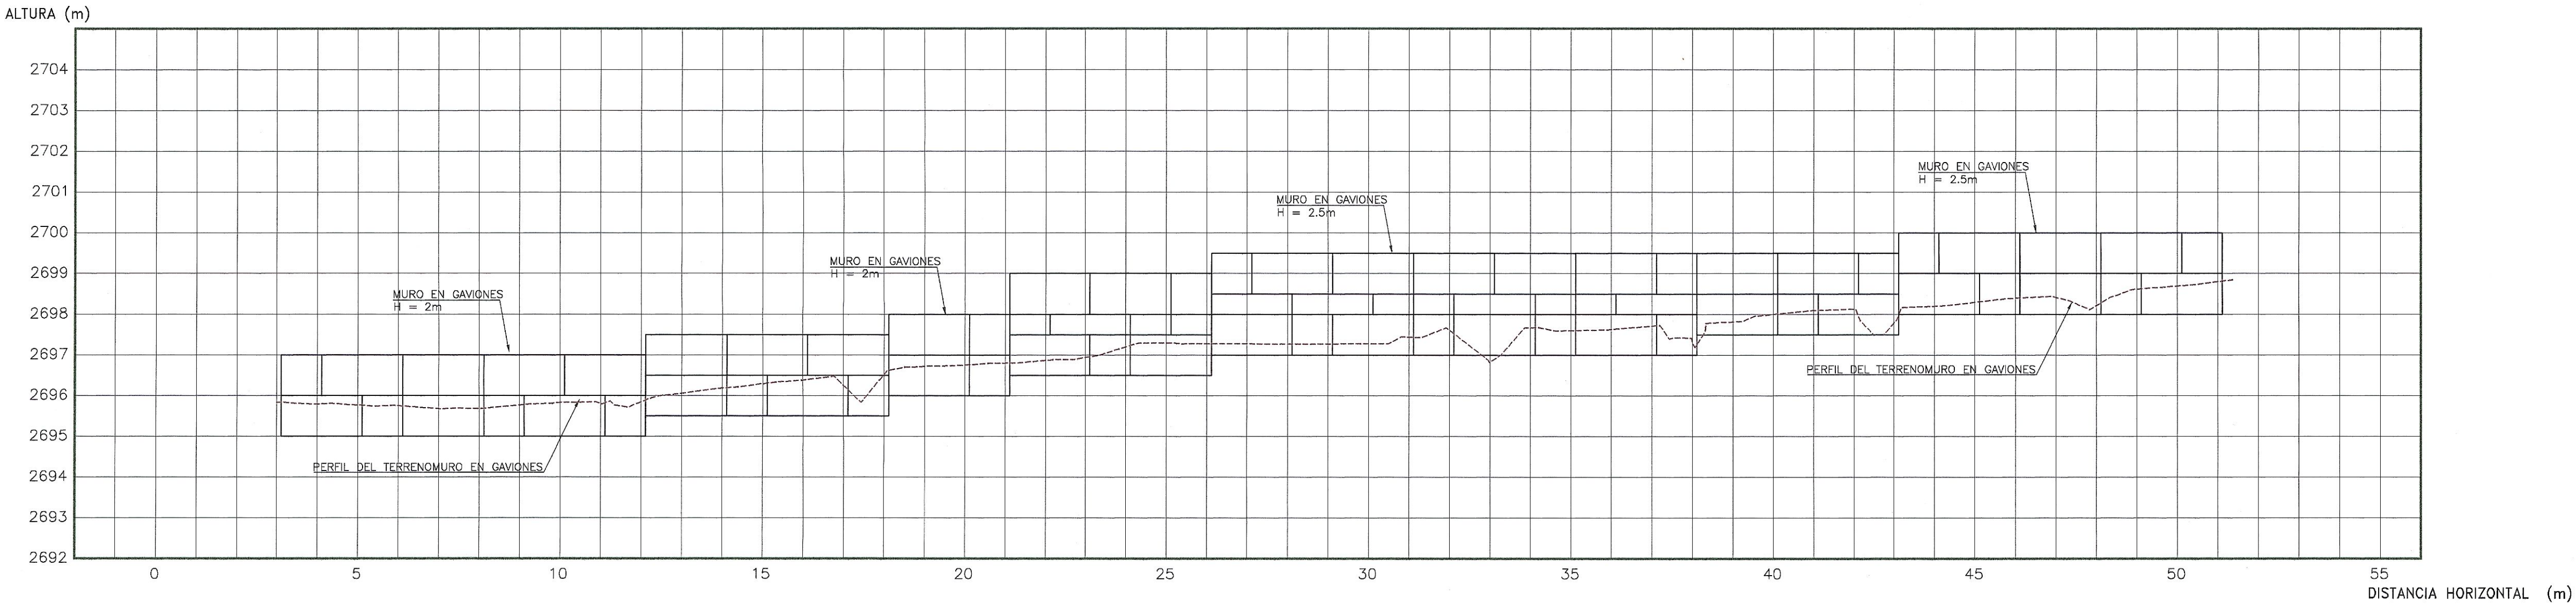

SECCION 4-4
ESC. 1:100

NOTAS
-TODAS LAS DIMENSIONES ESTAN DADAS EN METROS A MENOS SE INDIQUE LO CONTRARIO.

CONVENCIONES TEMATICAS

- AREA DE CORTE
- AREA DE RELLENO COMPACTADO AL 95%

PLANO No.	ARCHIVO	DESCRIPCION
-----------	---------	-------------

PLANOS DE REFERENCIA

REV	FECHA	DESCRIPCION	POR
0	SEPT-00	EMITIDO PARA REVISION	G. I.

REVISIONES

**DIRECCION DE PREVENCIÓN Y ATENCIÓN DE EMERGENCIAS
DE SANTA FE DE BOGOTÁ D. C.**

CONTRATISTA:

GEOTECNIA LTDA

DESCRIPCION: DIAGNOSTICO TECNICO No. 1000
MEDIDAS CORRECTIVAS A REALIZAR EN EL BARRIO BUENAVISTA II SECTOR
LOCALIDAD DE USAGUEN
TRANSVERSAL 1278 CON CALLE 188

DISERIO: GEOTECNIA LTDA	FECHA: SEP-99	ARCHIVO ACAD: 674-S/PLANOS/MCBV1002.DWG
DIBUJO: GEOTECNIA LTDA	FECHA: SEP-99	ESCALA: INDICADAS
REVISOR: GEOTECNIA LTDA	FECHA: SEP-99	ARCHIVO: MCBV1002
APROBO:	FECHA:	PLANO No. REV. 2 0