



SECCION TRANSVERSALES

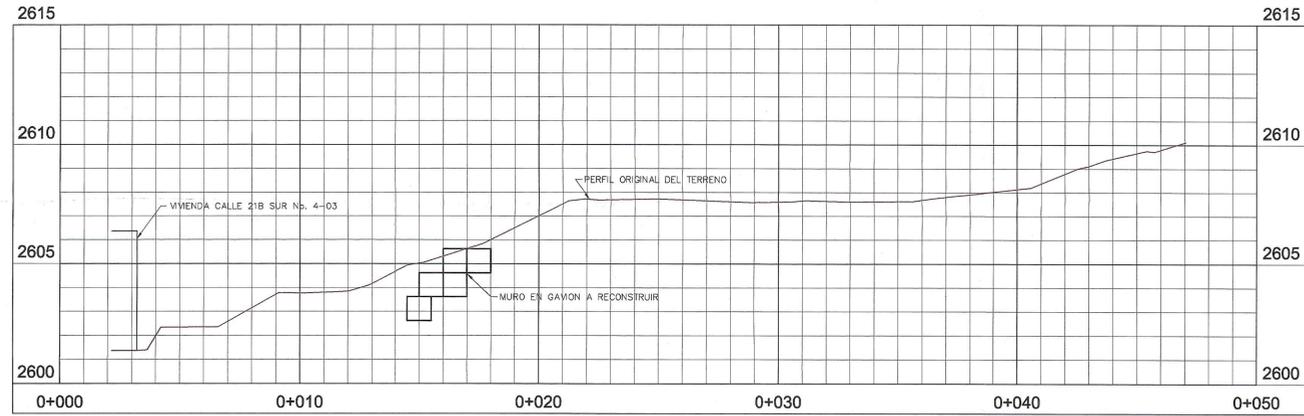

SECCION TRANSVERSAL 1-1
ESCALA 1:125

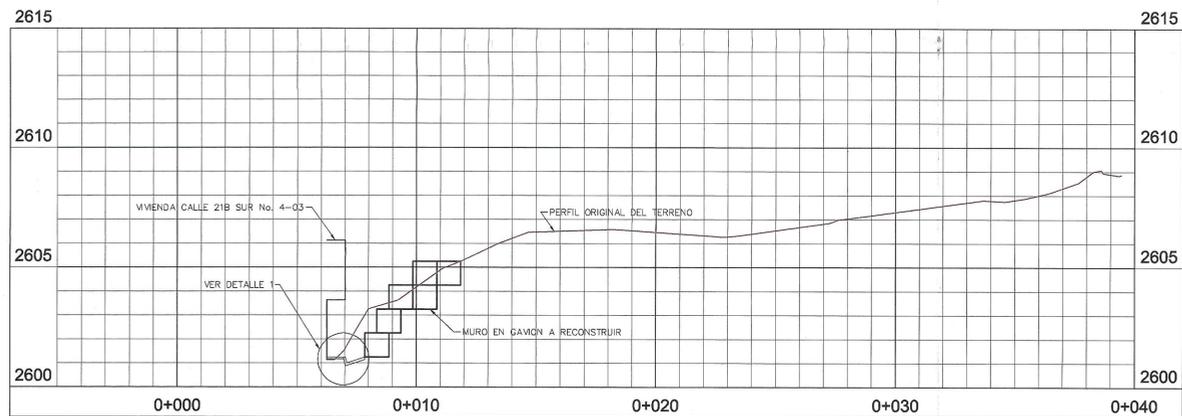


SECCION TRANSVERSAL 2-2
ESCALA 1:125


FILA 4: 18 GAVIONES



FILA 3: 18 GAVIONES

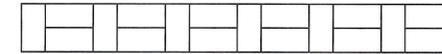


FILA 2: 9 GAVIONES

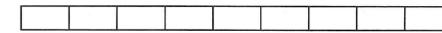

FILA 1: 5 GAVIONES



DESPIECE DE MURO EN GAVION
ESCALA 1:125

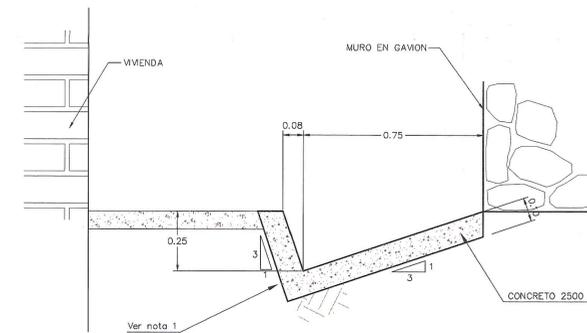

DETALLE 1
ESCALA 1:12.5

1	MCBP1001	LOCALIZACION GENERAL	
PLANO No.	ARCHIVO	DESCRIPCION	
PLANOS DE REFERENCIA			
0	MAYO-00	EMITIDO PARA COMENTARIOS	G. I.
REV	FECHA	DESCRIPCION	POR
REVISIONES			
CONTRATISTA:			
DESCRIPCION: DIAGNOSTICO TECNICO No. 1015 MEDIDAS CORRECTIVAS A REALIZAR EN EL BARRIO PADUA LOCALIDAD SAN CRISTOBAL SUR SECCIONES TRANSVERSALES, DESPIECE DE MURO EN GAVION			
DISEÑO: GEINGENIERIA LTDA	FECHA: OCTUBRE-00	ARCHIVO ACAD: 674-7/PLANOS/MCBP1001.DWG	ESCALA: INDICADAS
DIBUJO: GEINGENIERIA LTDA	FECHA: OCTUBRE-00	ARCHIVO: MCBP1002	PLANO No. REV.
REVISO: GEINGENIERIA LTDA	FECHA: OCTUBRE-00		2 0
APROBO:	FECHA:		