
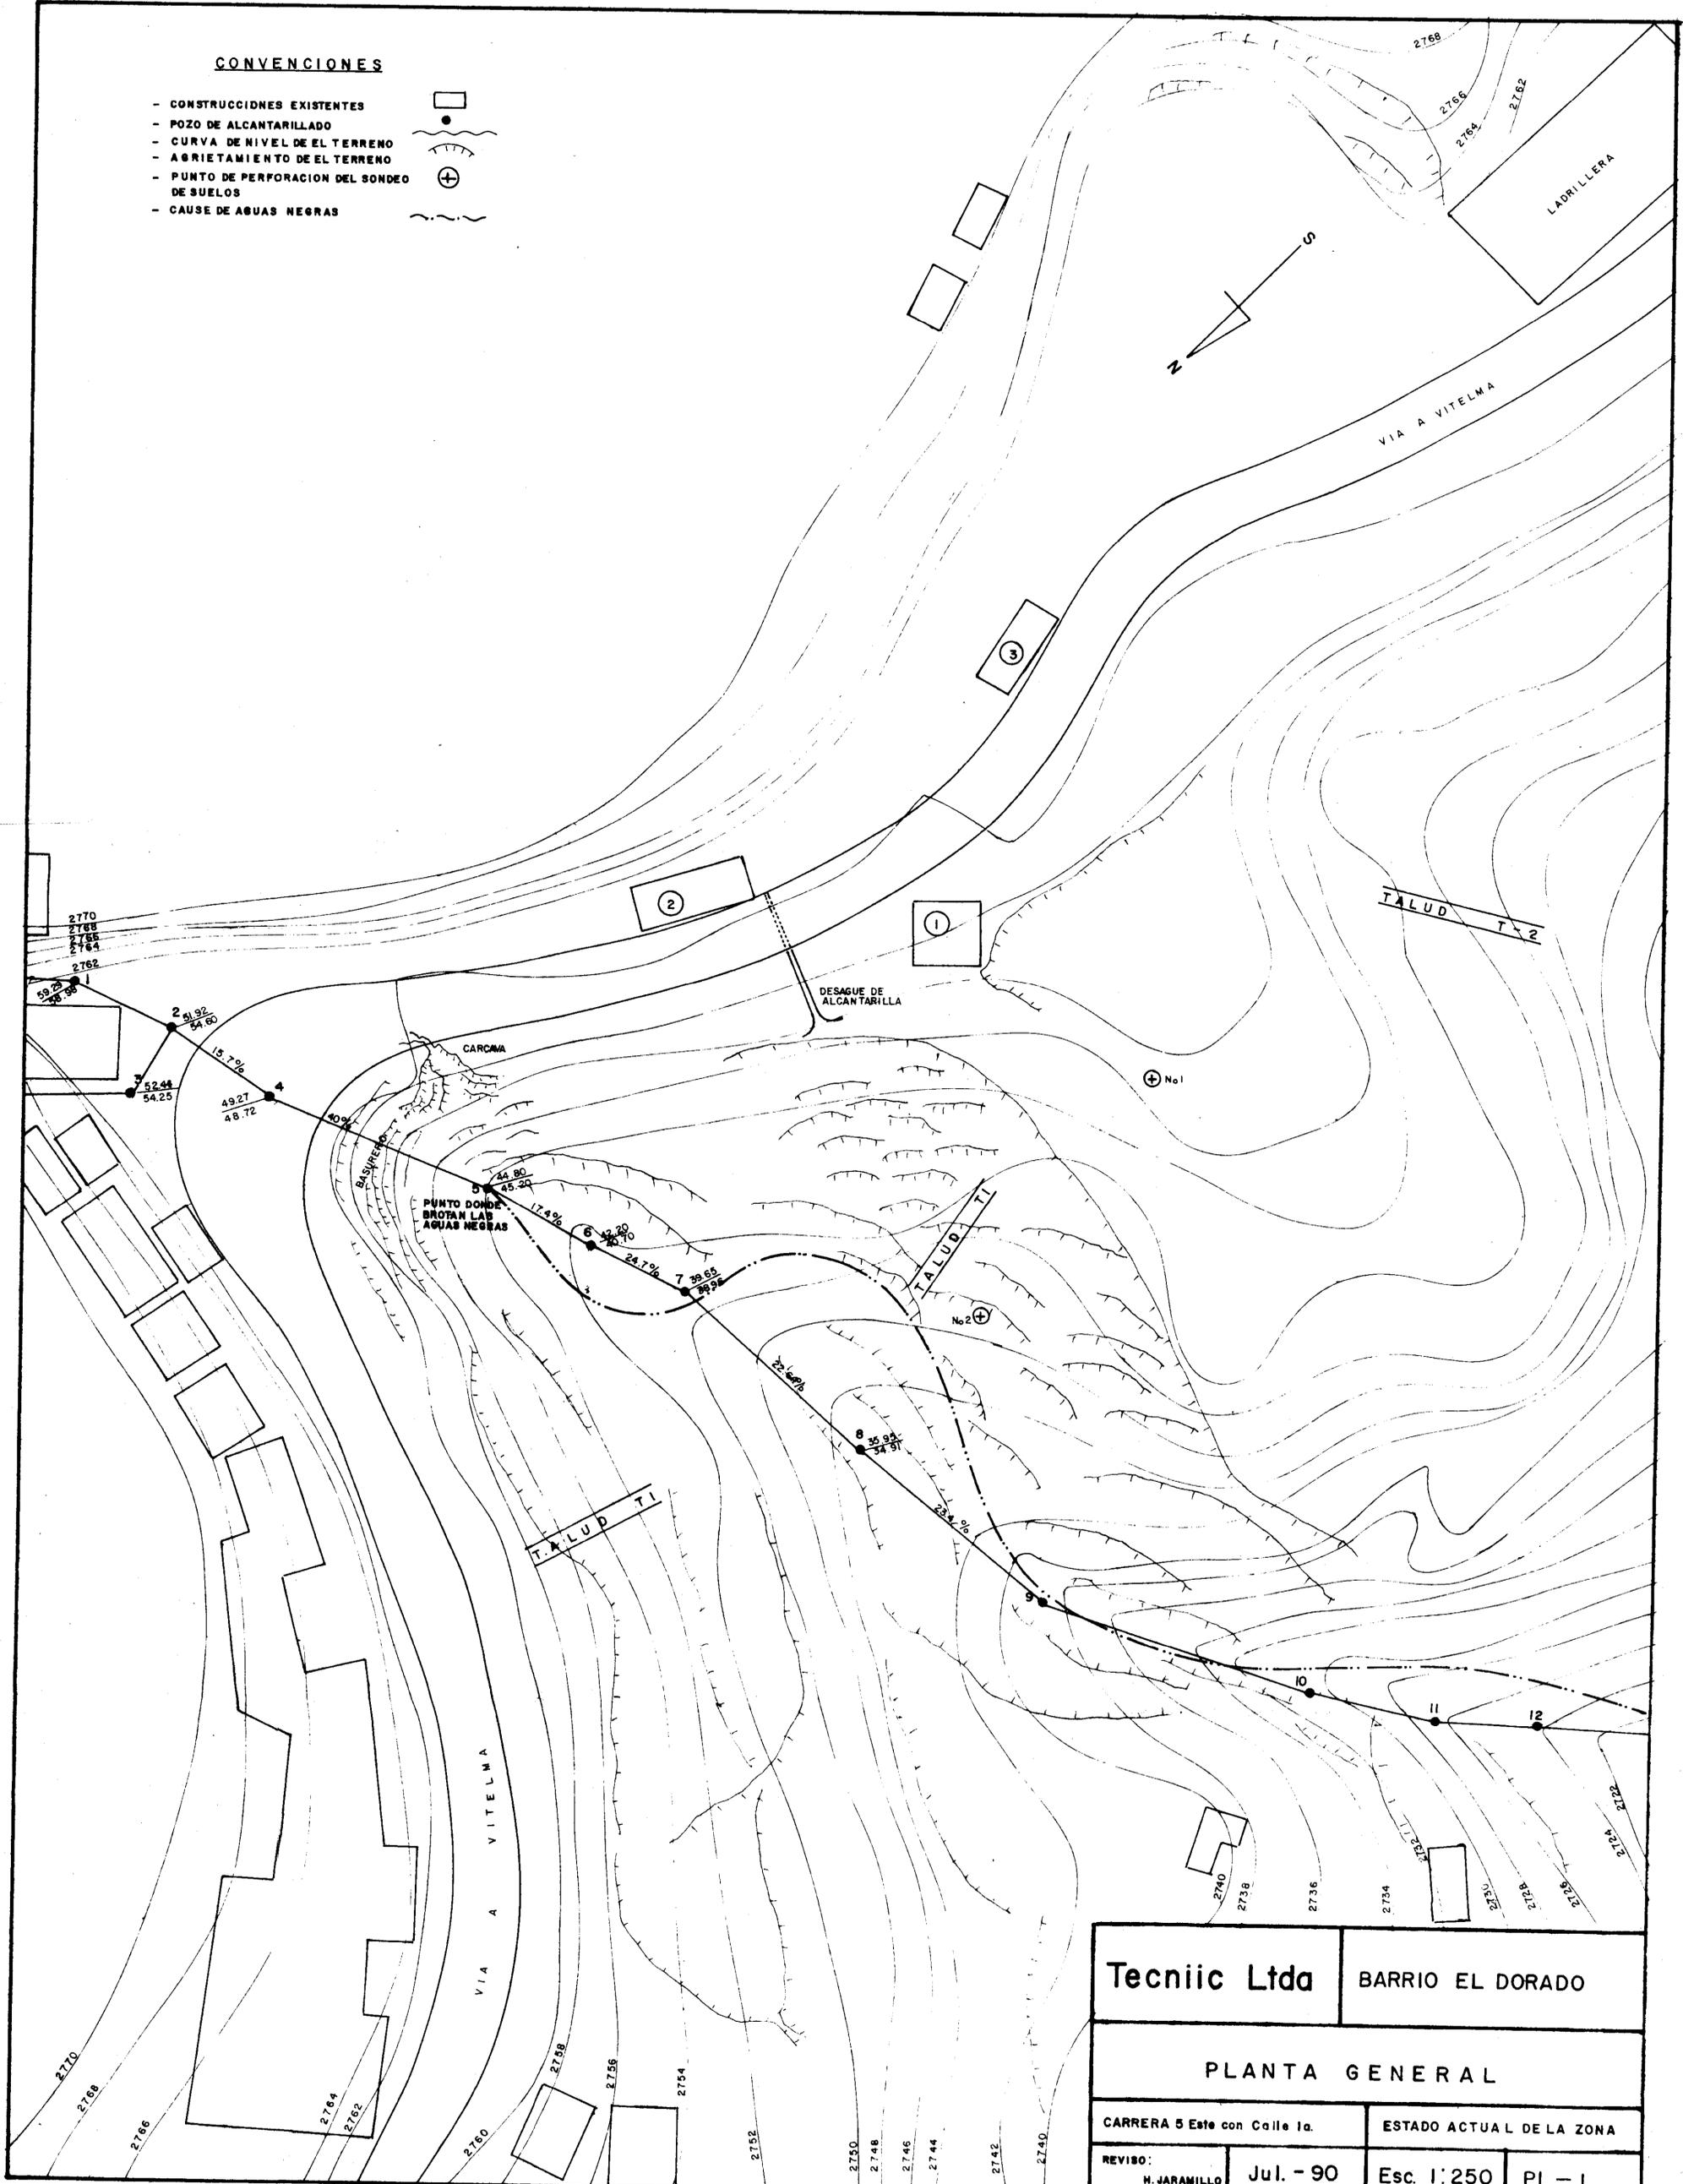


**CONVENCIONES**

- CONSTRUCCIONES EXISTENTES
- POZO DE ALCANTARILLADO
- CURVA DE NIVEL DE EL TERRENO
- ARIETAMIENTO DE EL TERRENO
- PUNTO DE PERFORACION DEL SONDEO DE SUELOS
- CAUSE DE AGUAS NEGRAS

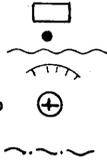

Tecniic Ltda		BARRIO EL DORADO	
PLANTA GENERAL			
CARRERA 5 Este con Calle 1a.		ESTADO ACTUAL DE LA ZONA	
REVISO:	H. JARAMILLO	Jul. - 90	Esc. 1:250 PL-1