


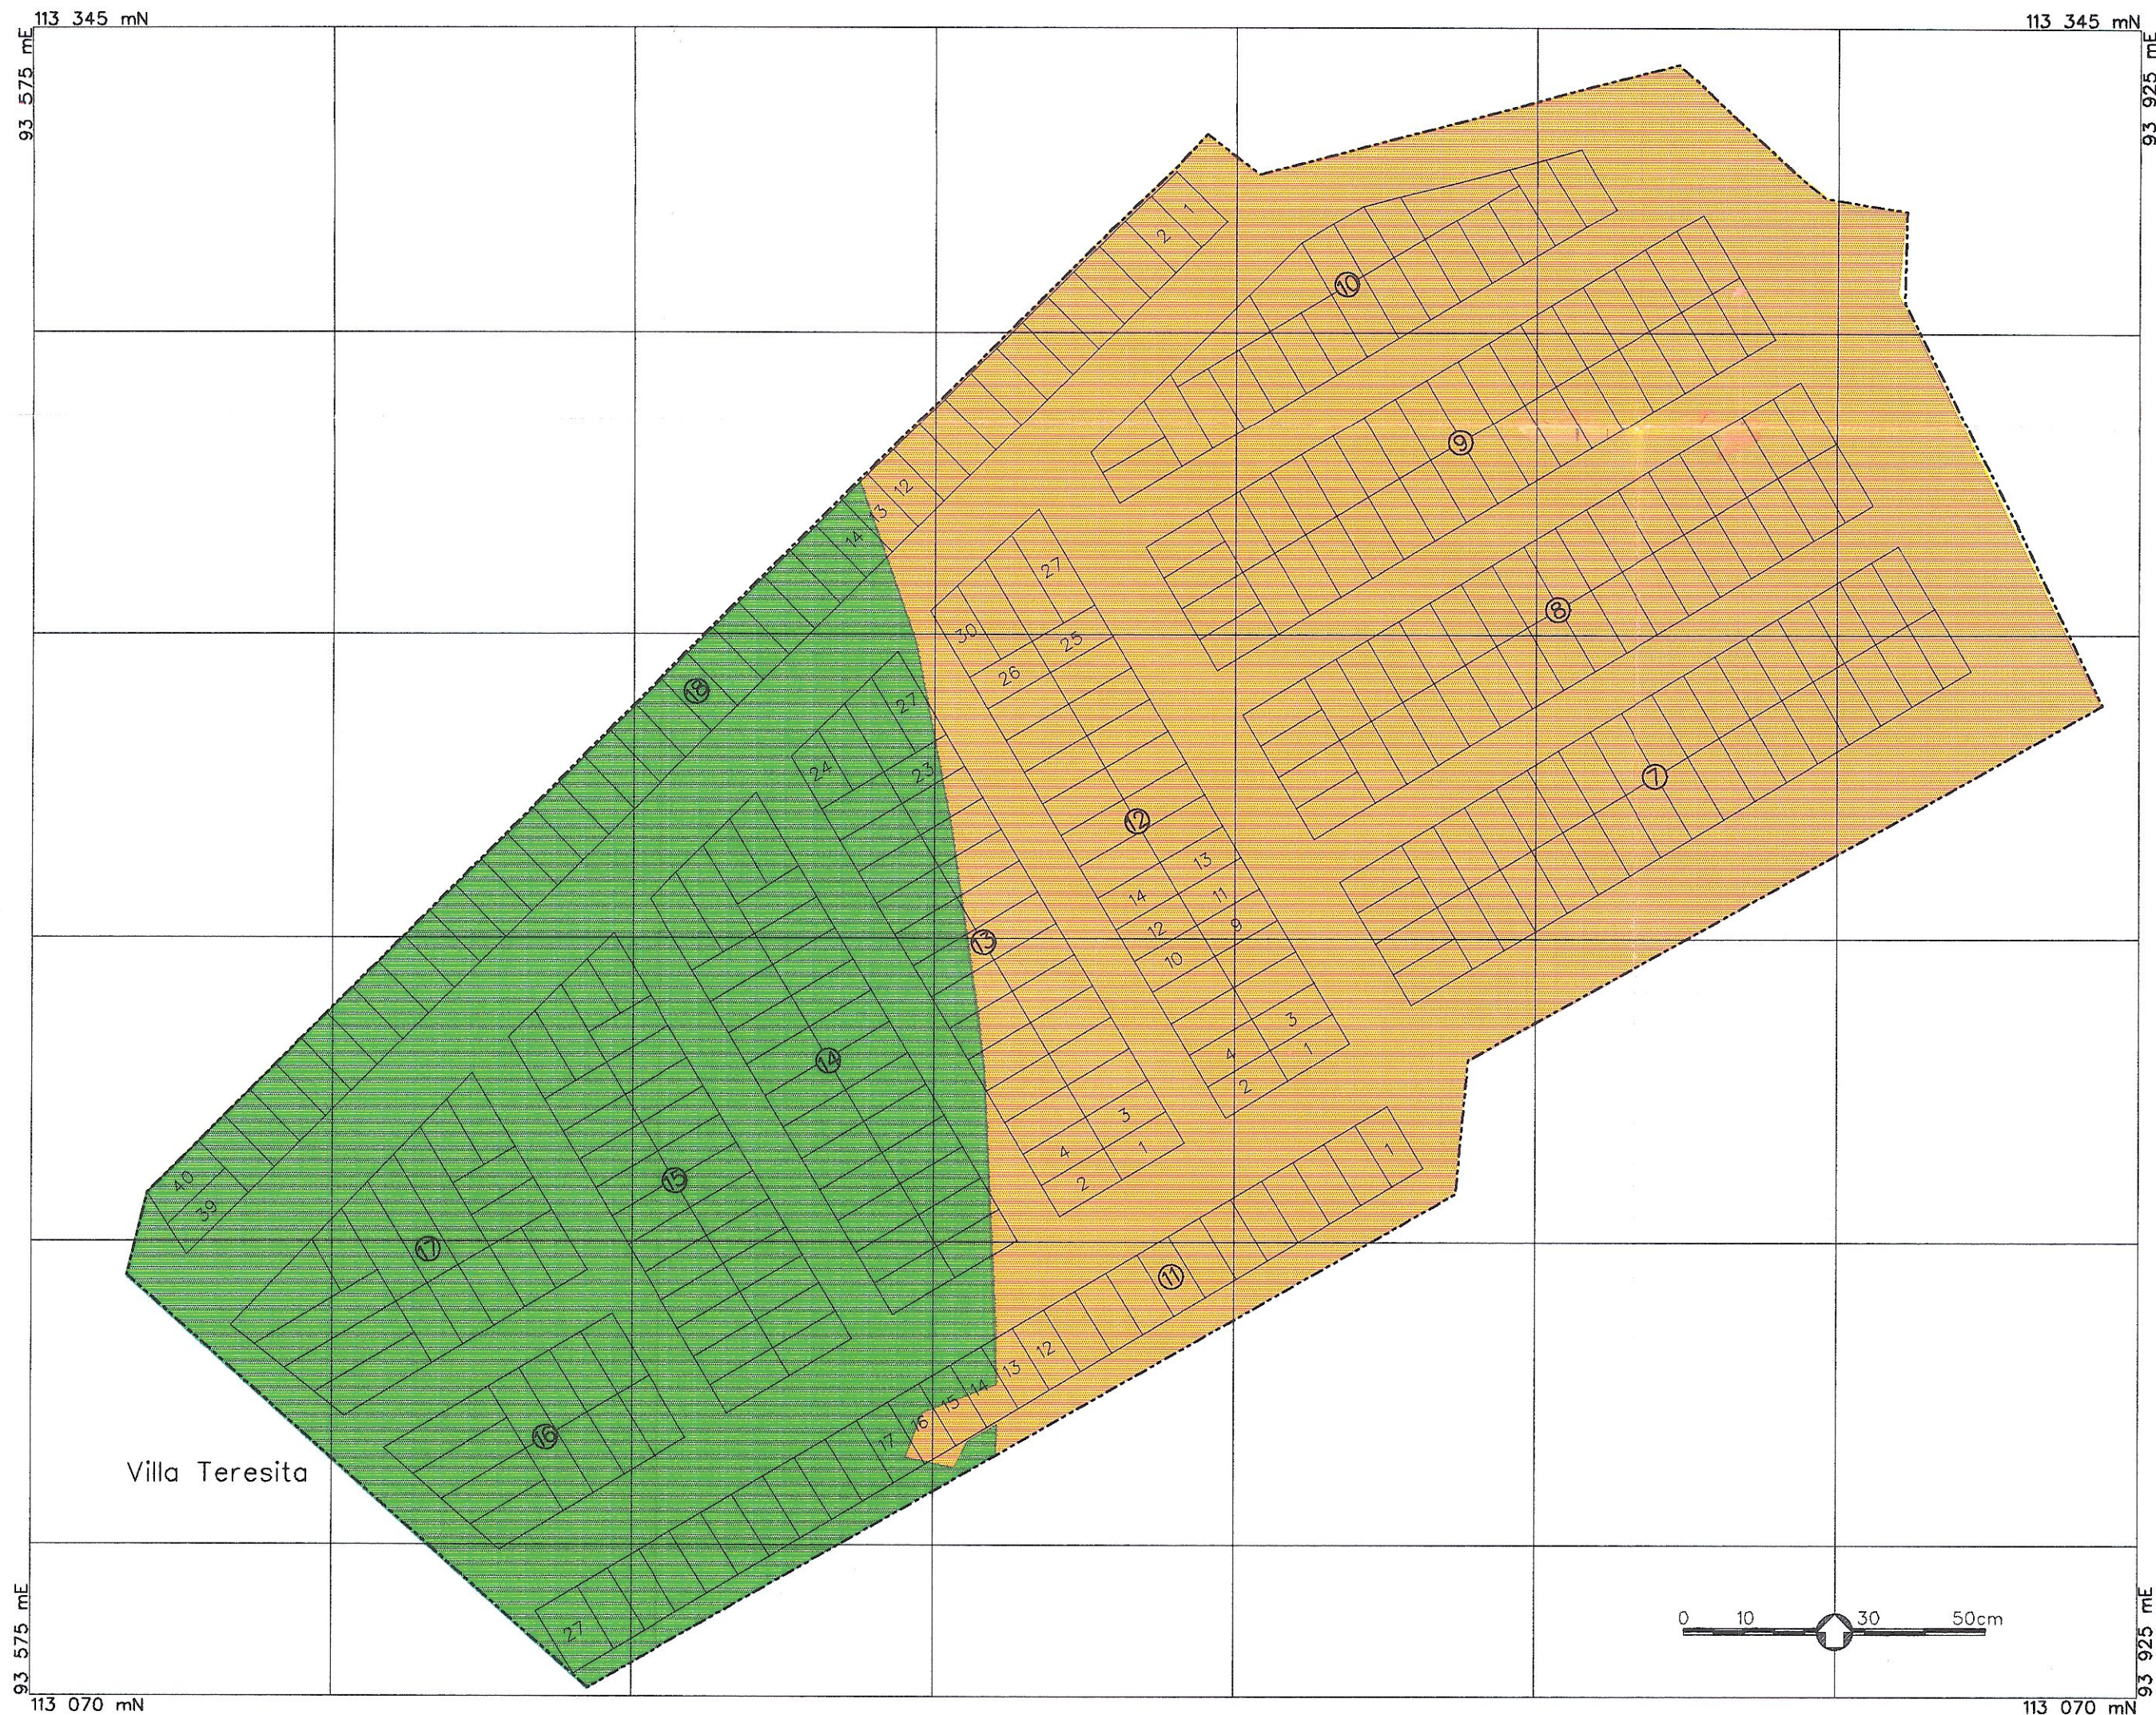

Convenciones

- Límite de barrio -----
- Límite de manzana
- Número de manzana 14
- Lote

Leyenda de Riesgo

- Alta
- Media
- Baja

Villa Teresita



REVISIÓN No.	0	1	2	3	4	5	6
Geotecnia							
Estructuras							
Eléctrica							
Mecánica							
Vías, Topografía							
Planeamiento							
UPES							

FECHA	DESCRIPCIÓN	DIS.	DIB.	REV.	J.D.T.	C.T.	D.P.

INGETEC S.A. INGENIEROS CONSULTORES		
DISEÑADO F.Castellanos	DIBUJADO J.Soldrzano	REVISADO F.Castellanos
JEFE DIVISIÓN J.J.Marillo	C. TÉCNICA E.Giraldo	D. PROYECTO G.Cortés
REFERENCIA UPES-ZRI-P069	FECHA MAYO-1998	ARCHIVO SANJOSE.DGN

 UPES FOPAE		UNIDAD DE PREVENCIÓN Y ATENCIÓN DE EMERGENCIAS FONDO PARA LA PREVENCIÓN Y ATENCIÓN DE EMERGENCIAS
ZONIFICACIÓN DE RIESGOS POR FENOMENOS DE INUNDACIÓN LOCALIDAD DE ENGATIVA		
RIESGOS SAN JOSE OBRERO (LOCALIDAD DE ENGATIVA)		CONTRATO 1314-90/97 PLANO L-069