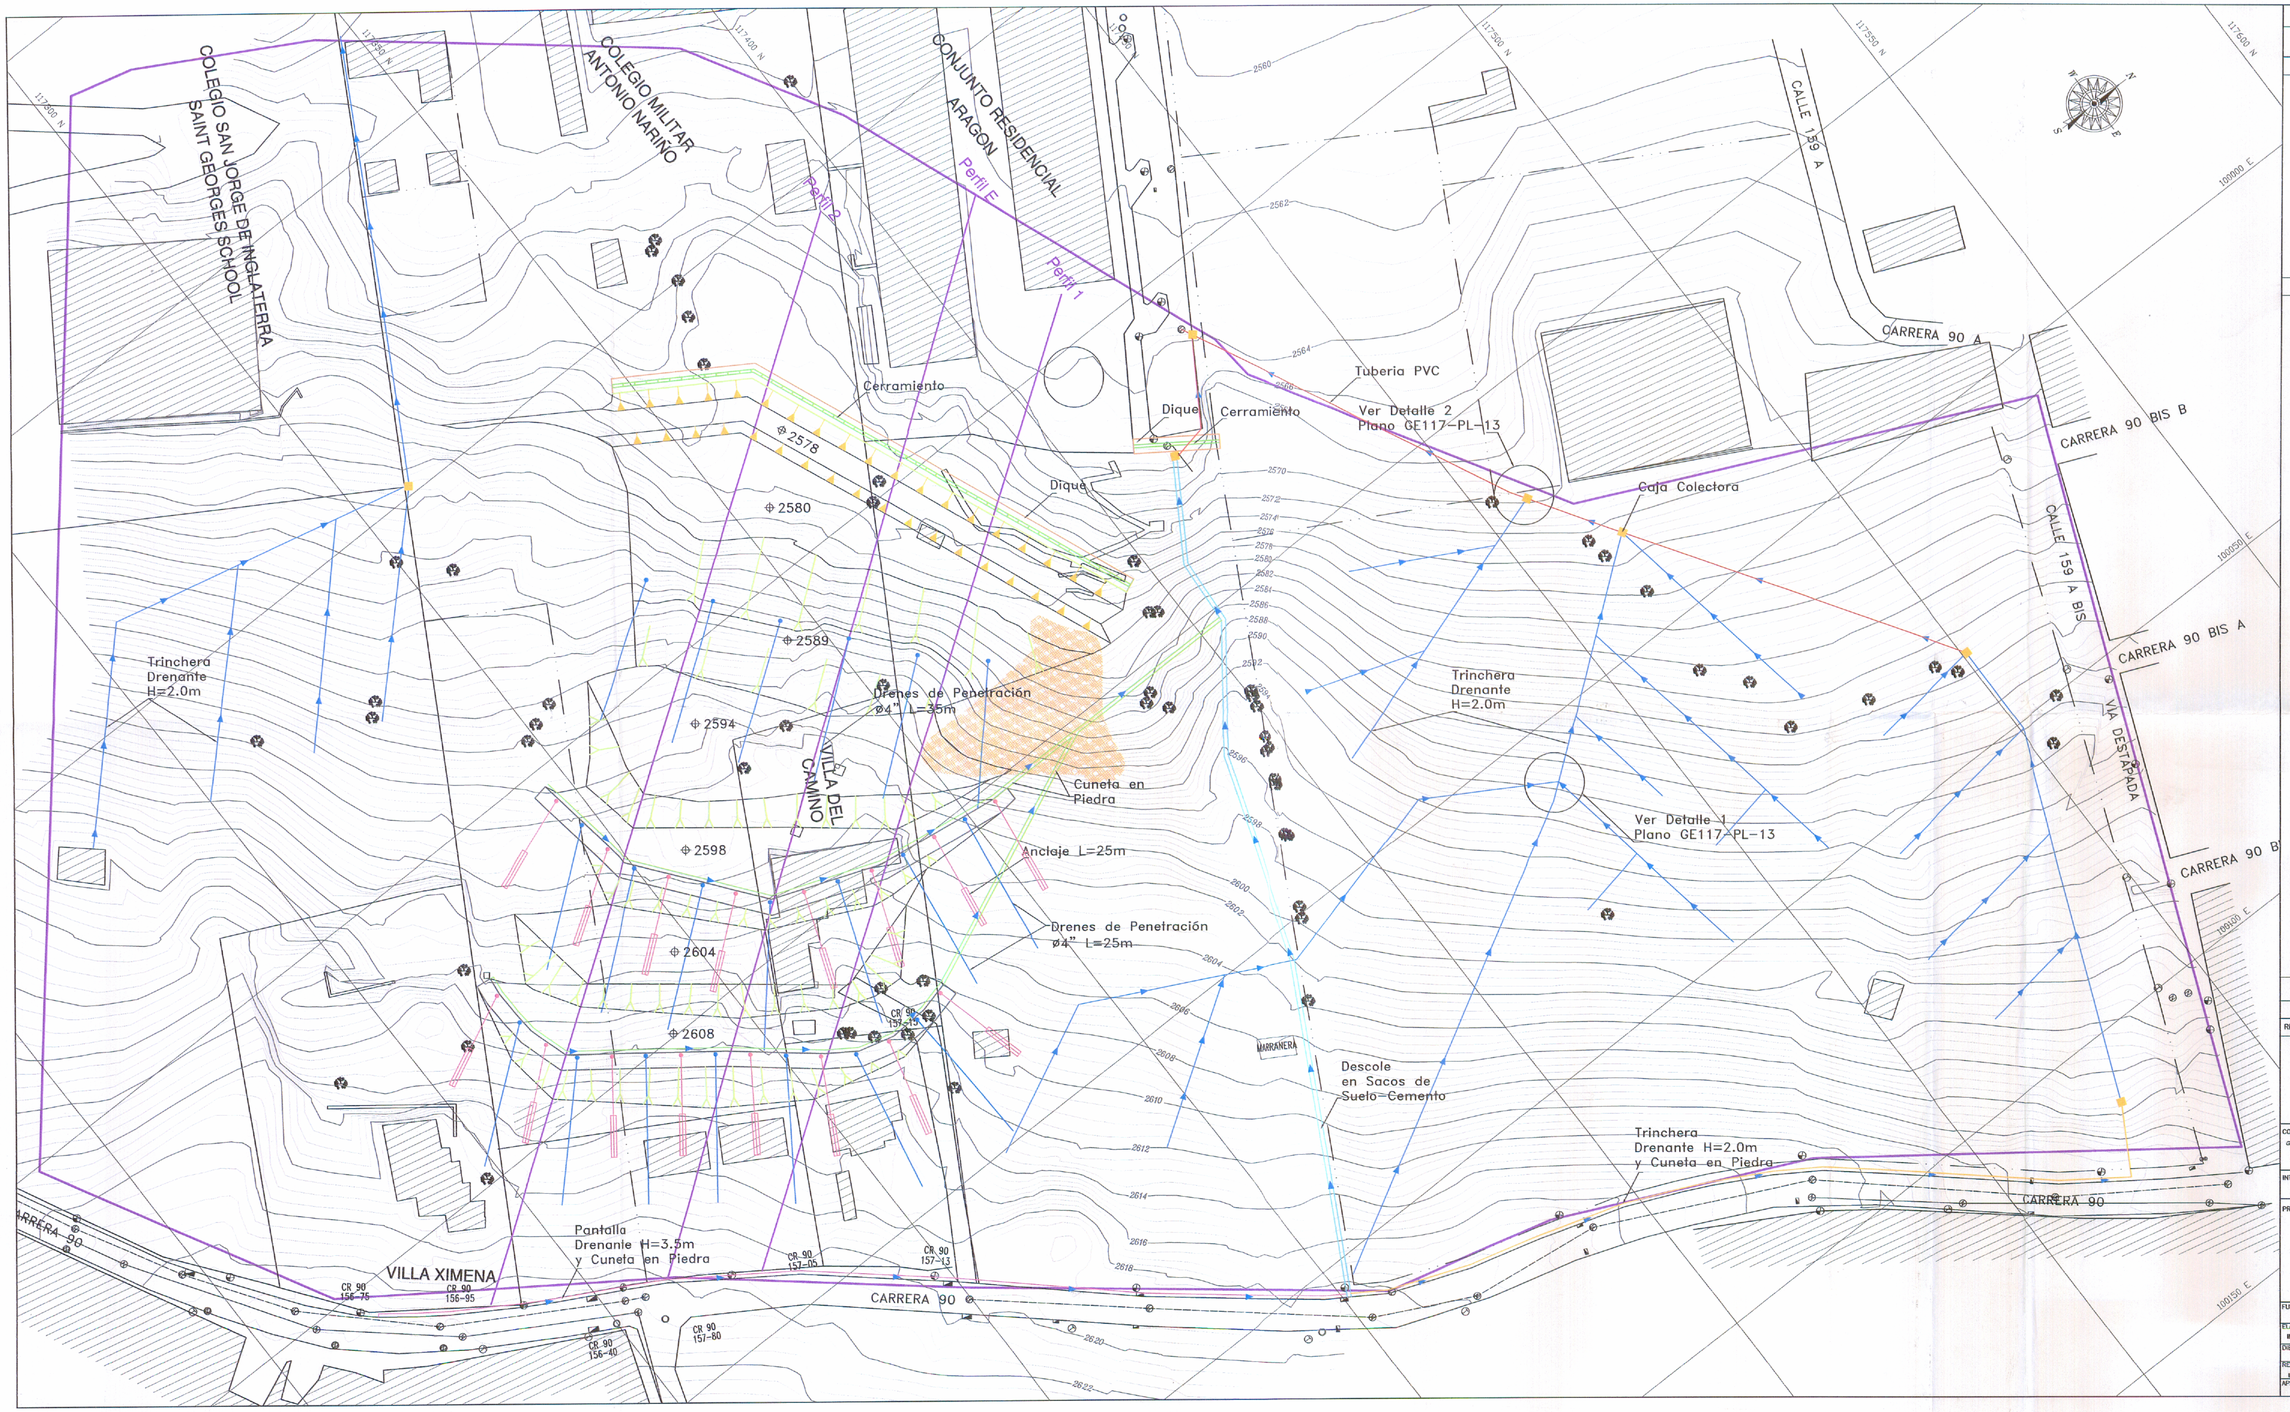

ESCALA GRAFICA

0 5 10 15 20 25

CONVENCIONES GENERALES

- POSTE DE TELEFONO
- POSTE DE ENERGÍA
- POZO ALCANTARILLADO
- CAMARA TELEFONOS
- ARBOL
- CONSTRUCCIÓN
- VERTICE MATERIALIZADO
- CAÑUELA
- SUMIDERO
- CERCA
- ZONA DE ESTUDIO

CONVENCIONES TEMATICAS

- TRINCHERA DRENATE
- TRINCHERA DRENATE H=2.0m CON CUNETA EN PIEDRA
- TUBERIA DE PVC ø6"
- DESCOLE EN SACOS DE SUELO – CEMENTO
- CUNETA EN PIEDRA
- PANTALLA DRENATE H=3.5m CON CUNETA EN PIEDRA
- DIQUE Y CERRAMIENTO
- CAJA COLECTORA
- RECONFORMACION DE TALUD

000111

REV	FECHA	DESCRIPCION	POR	APROBO

ALCALDIA MAYOR DE BOGOTA
FONDO DE PREVENCION Y ATENCION DE EMERGENCIAS

CONTRATISTA:
LICNO ... C:\PROYECTOS GEOCING\Ge-117 TUNA ALTA\LOGO P3-LAMINA.jpg

INTERVENTORIA:
ING. GUSTAVO LARA

PROYECTO:
ESTUDIO DE RIESGOS POR REMOCIÓN EN MASA, EVALUACIÓN DE ALTERNATIVAS DE MITIGACIÓN Y DISEÑOS DETALLADOS DE LAS OBRAS RECOMENDADAS PARA ESTABILIZAR EL SECTOR QUE SEPARA LOS BARRIOS TUNA ALTA SECTOR EL ROSAL Y EL SALITRE DE LA LOCALIDAD SUBA, EN BOGOTÁ D. C.
CONTRATO: 377-2004

FUENTE:	CONTENIDO: ALTERNATIVA DE MITIGACION
ELABORO: ING. MIGUEL ANGEL RABA	
DIBUJO: ING. ROCIO RINCÓN P.	ARCHIVO ACAD.: GE117/PLANOS/GE117-PL-12.DWG
REVISO: ING. FLAVIO SOLER.	ESCALA: 1 : 500 — FECHA: FEBRERO-2005.
APROBO: ING. FLAVIO SOLER.	PLANO No. GE117-PL-12 — REVISION: R0