


### SECCIÓN TOPOGRÁFICA A-A NIVELACIÓN (Escala H 1:2500, V 1:500)

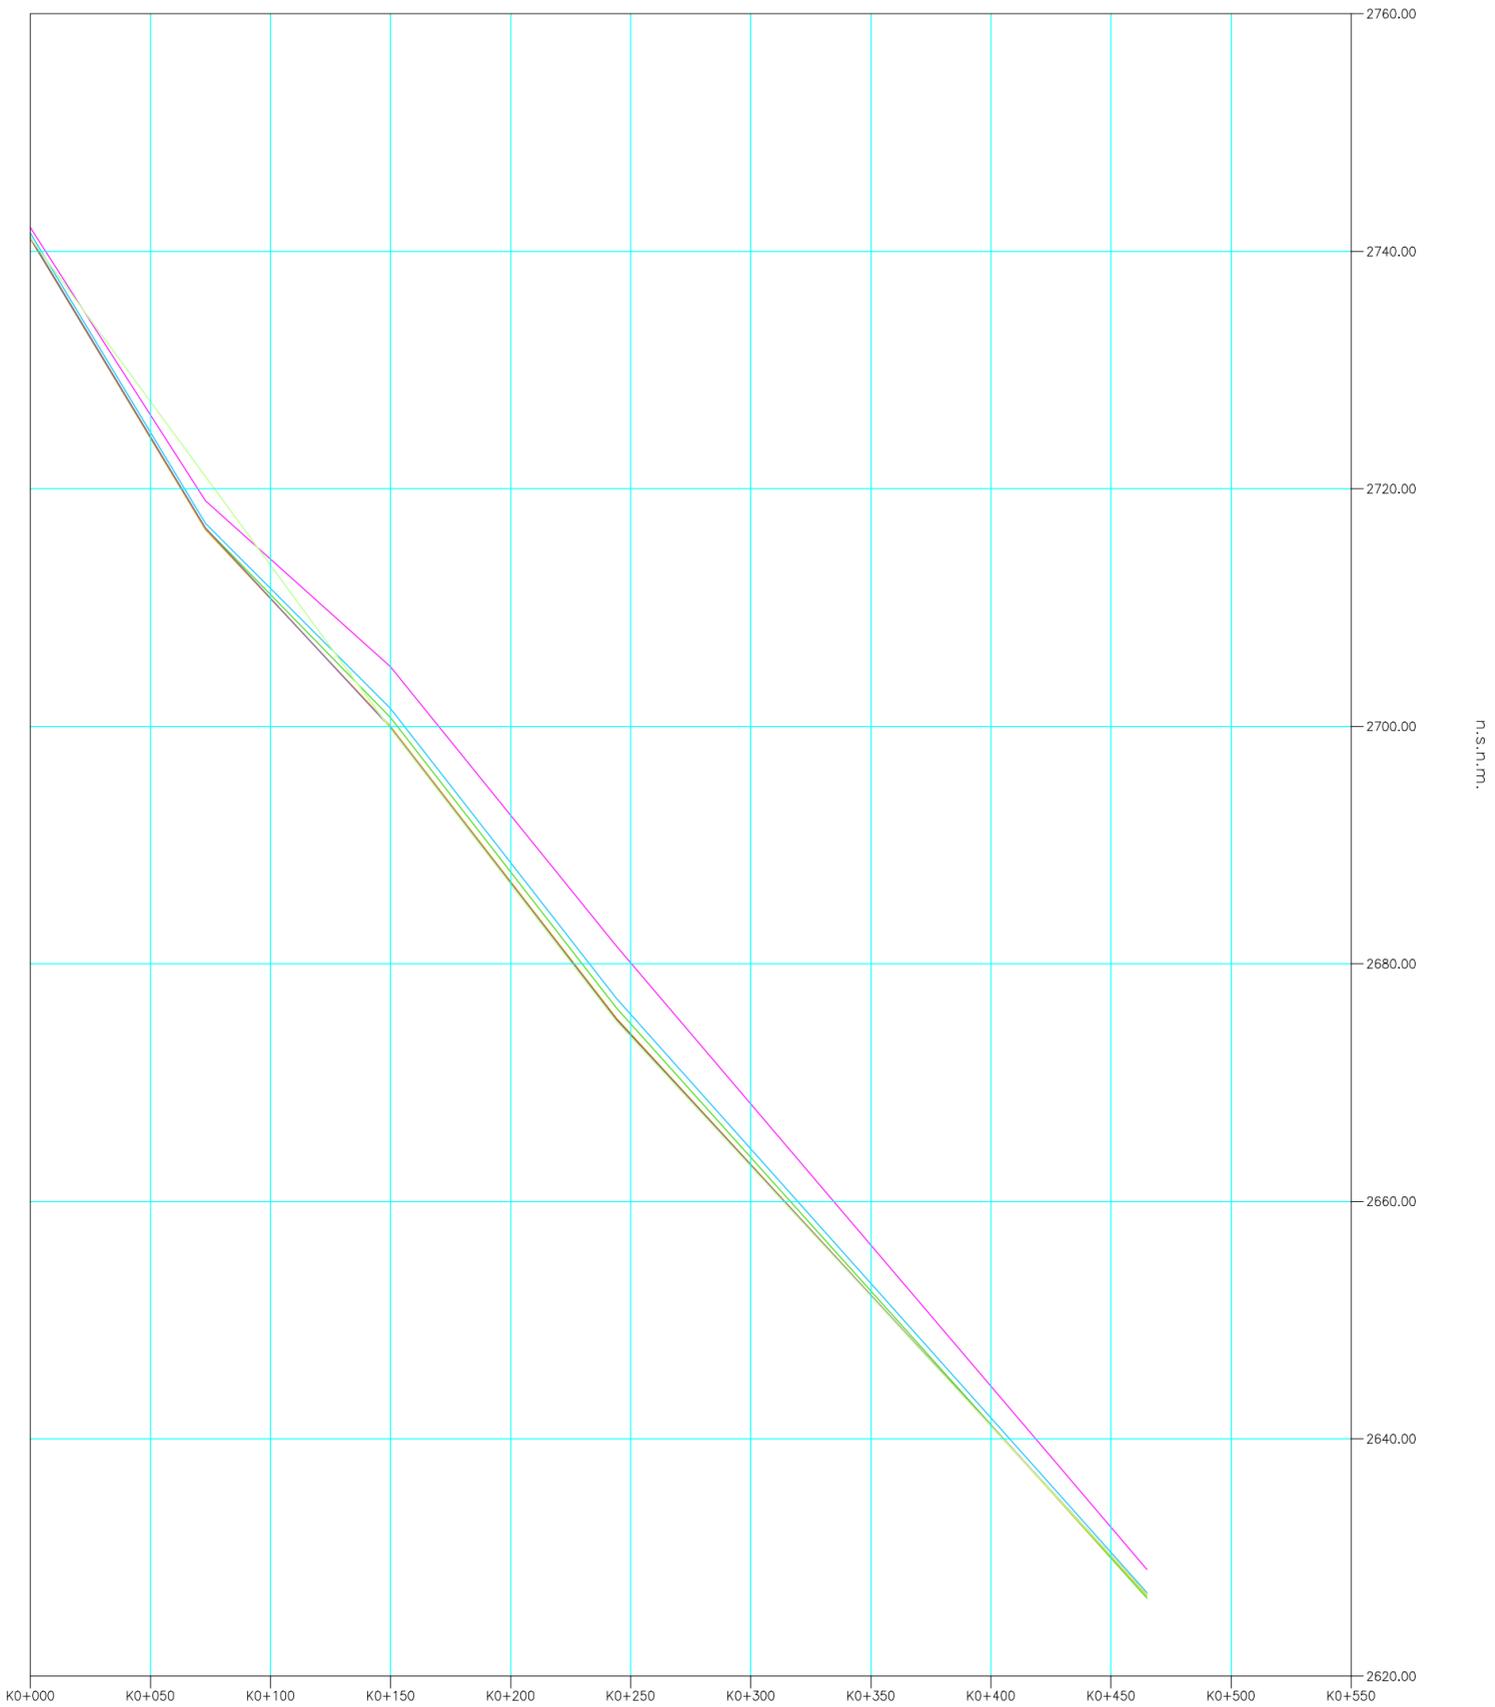

- RESTITUCIÓN 1
- NIVELACIÓN MAYO
- NIVELACIÓN JULIO
- NIVELACIÓN SEPTIEMBRE
- NIVELACIÓN ABRIL
- NIVELACIÓN JUNIO
- NIVELACIÓN AGOSTO
- NIVELACIÓN OCTUBRE

APROBÓ: Ing. JCA	ESCALA: INDICADAS	FECHA: 13-11-02
REVISÓ: Ing. HG	FIGURA: 2	
DIBUJÓ: SPV	PRESENTE: GYC	REVISIÓN: 0
ARCHIVO: FIG2 SECCION TOPOGRAFICA A-A NIVELACION.DWG		



NOTAS
-------

PROYECTO: <b>LA CARBONERA</b>
CONTENIDO: <b>SECCIÓN TOPOGRÁFICA A-A NIVELACIÓN</b>

**FIGURA 2**