


### SECCIÓN TOPOGRÁFICA B-B (Escala H 1:2500, V 1:500)

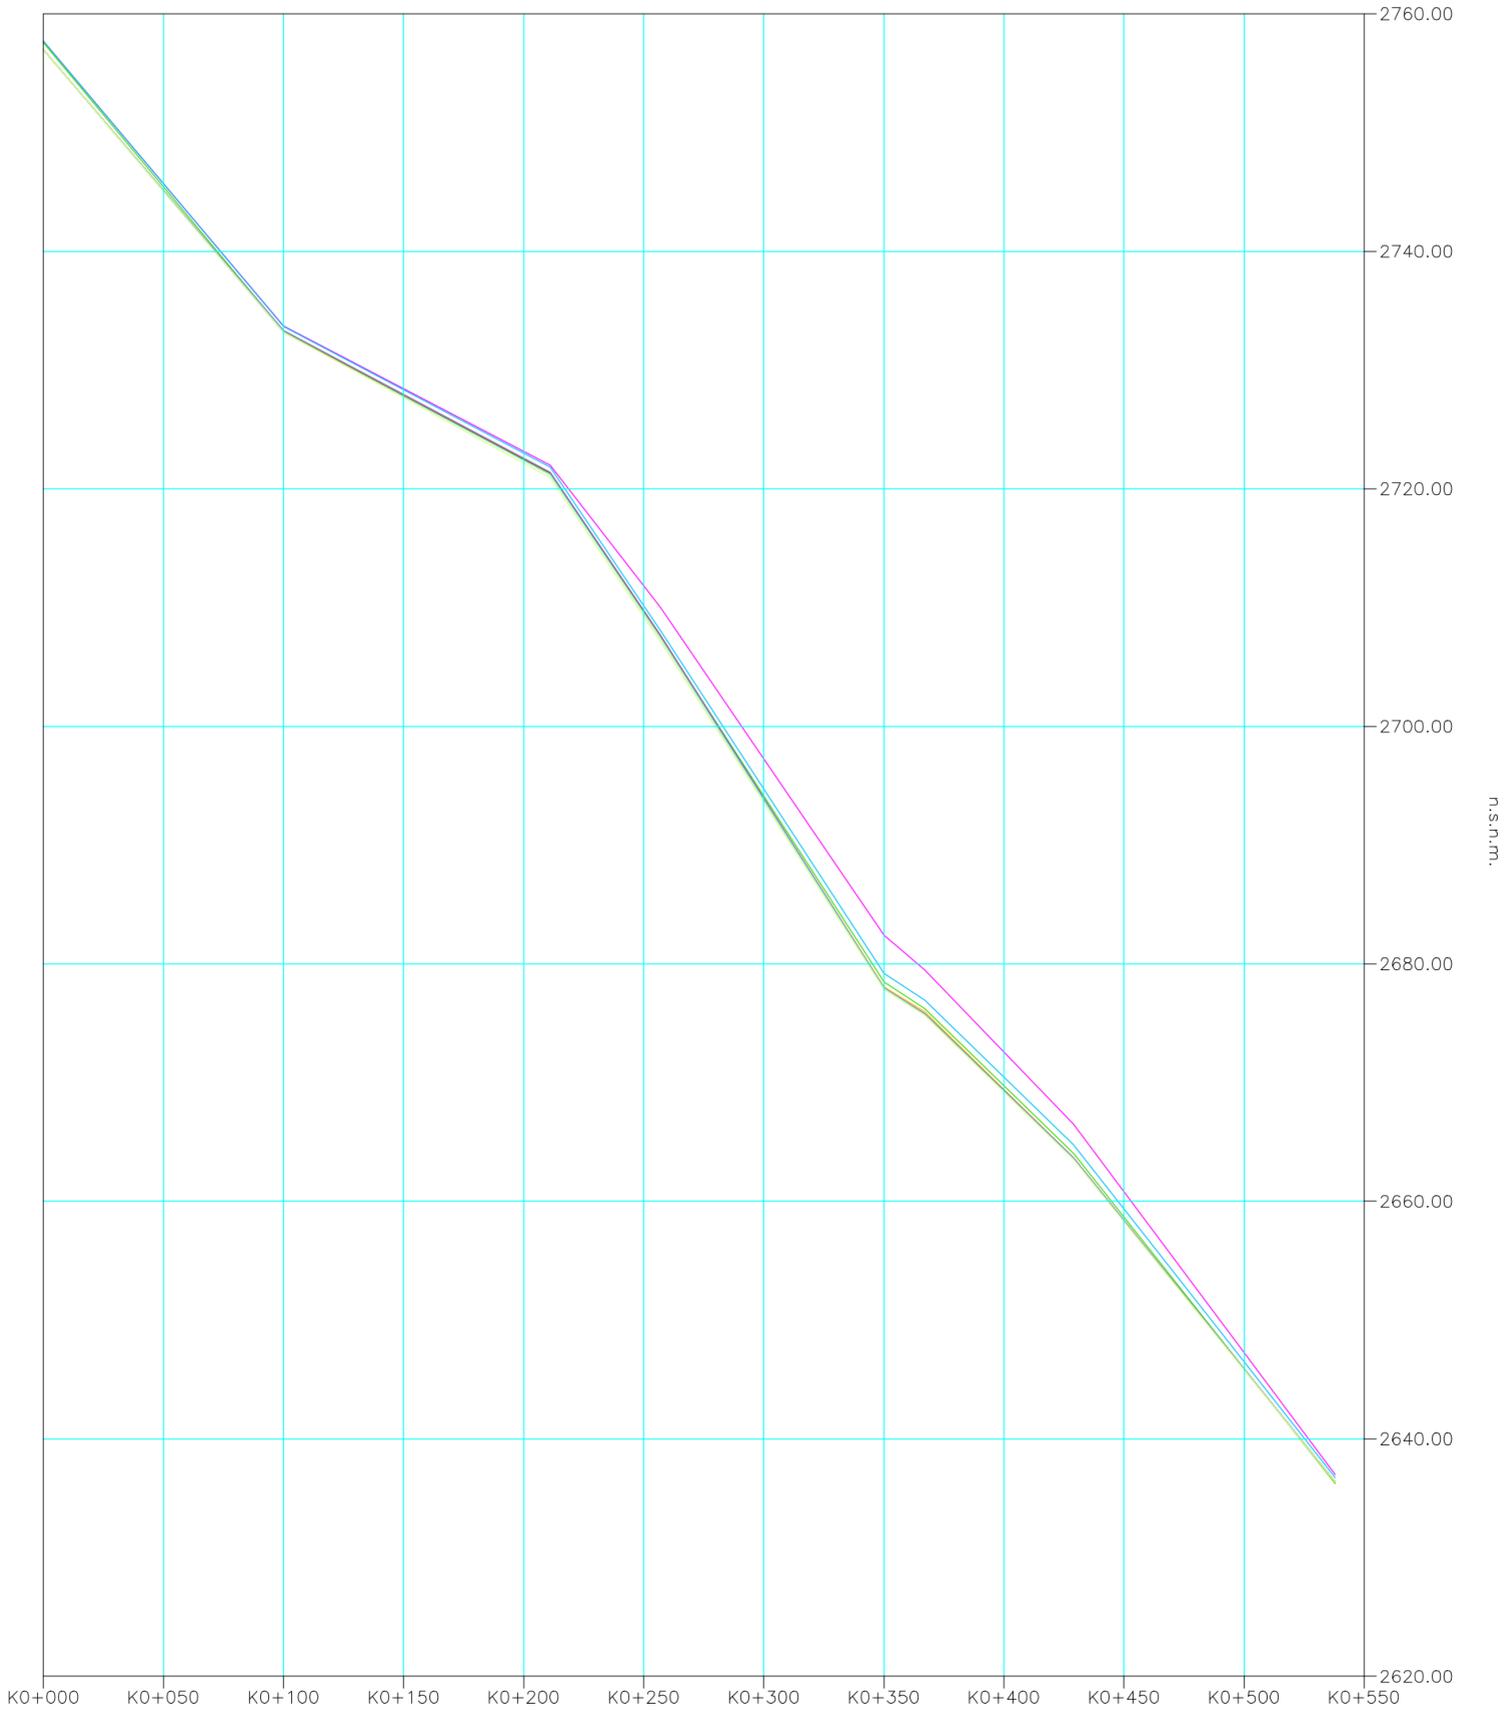

— RESTITUCIÓN 1   
 — NIVELACIÓN MAYO   
 — NIVELACIÓN JULIO   
 — NIVELACIÓN SEPTIEMBRE  
— NIVELACIÓN ABRIL   
 — NIVELACIÓN JUNIO   
 — NIVELACIÓN AGOSTO   
 — NIVELACIÓN OCTUBRE

APROBÓ: Ing. JCA	ESCALA: INDICADAS	FECHA: 13-11-02
REVISÓ: Ing. HG		FIGURA: 3
DIBUJÓ: SPV	PRESENTÓ: GYC	REVISIÓN: 0
ARCHIVO: FIG3 SECCIÓN TOPOGRÁFICA B-B NIVELACIÓN.DWG		



PROYECTO: <b>LA CARBONERA</b>
CONTENIDO: <b>SECCIÓN TOPOGRÁFICA B-B NIVELACIÓN</b>
NOTAS

FIGURA 3