



ALTERNATIVA 1. CONSTRUCCIÓN DE TERRAPLÉN EN LA PATA DEL DESLIZAMIENTO

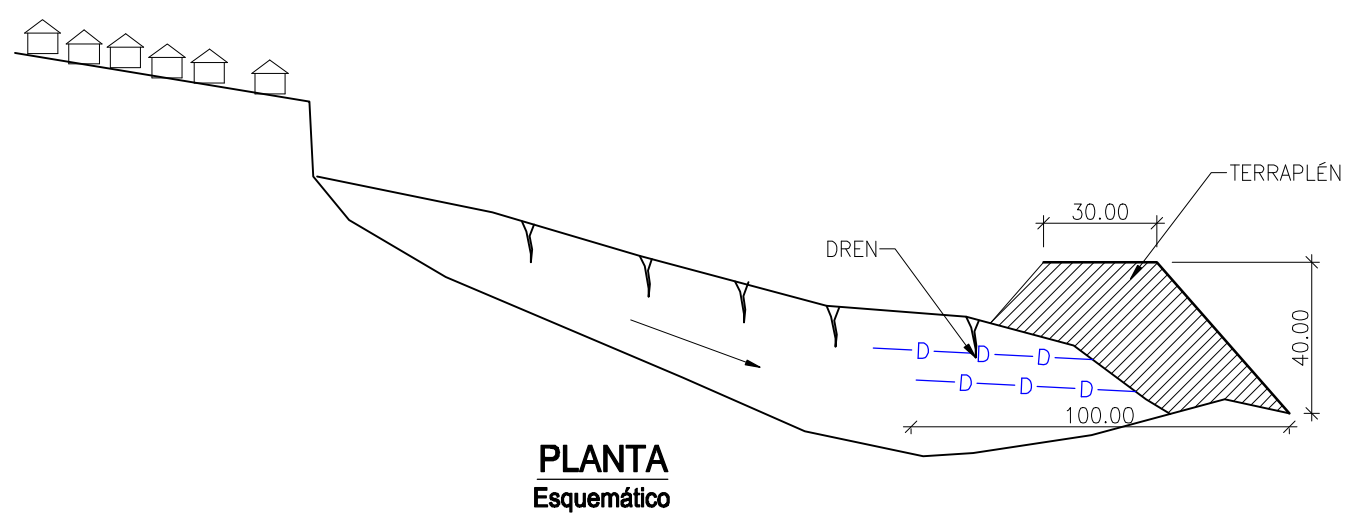

ALTERNATIVA 2. CONSTRUCCIÓN MURO-ANCLADO

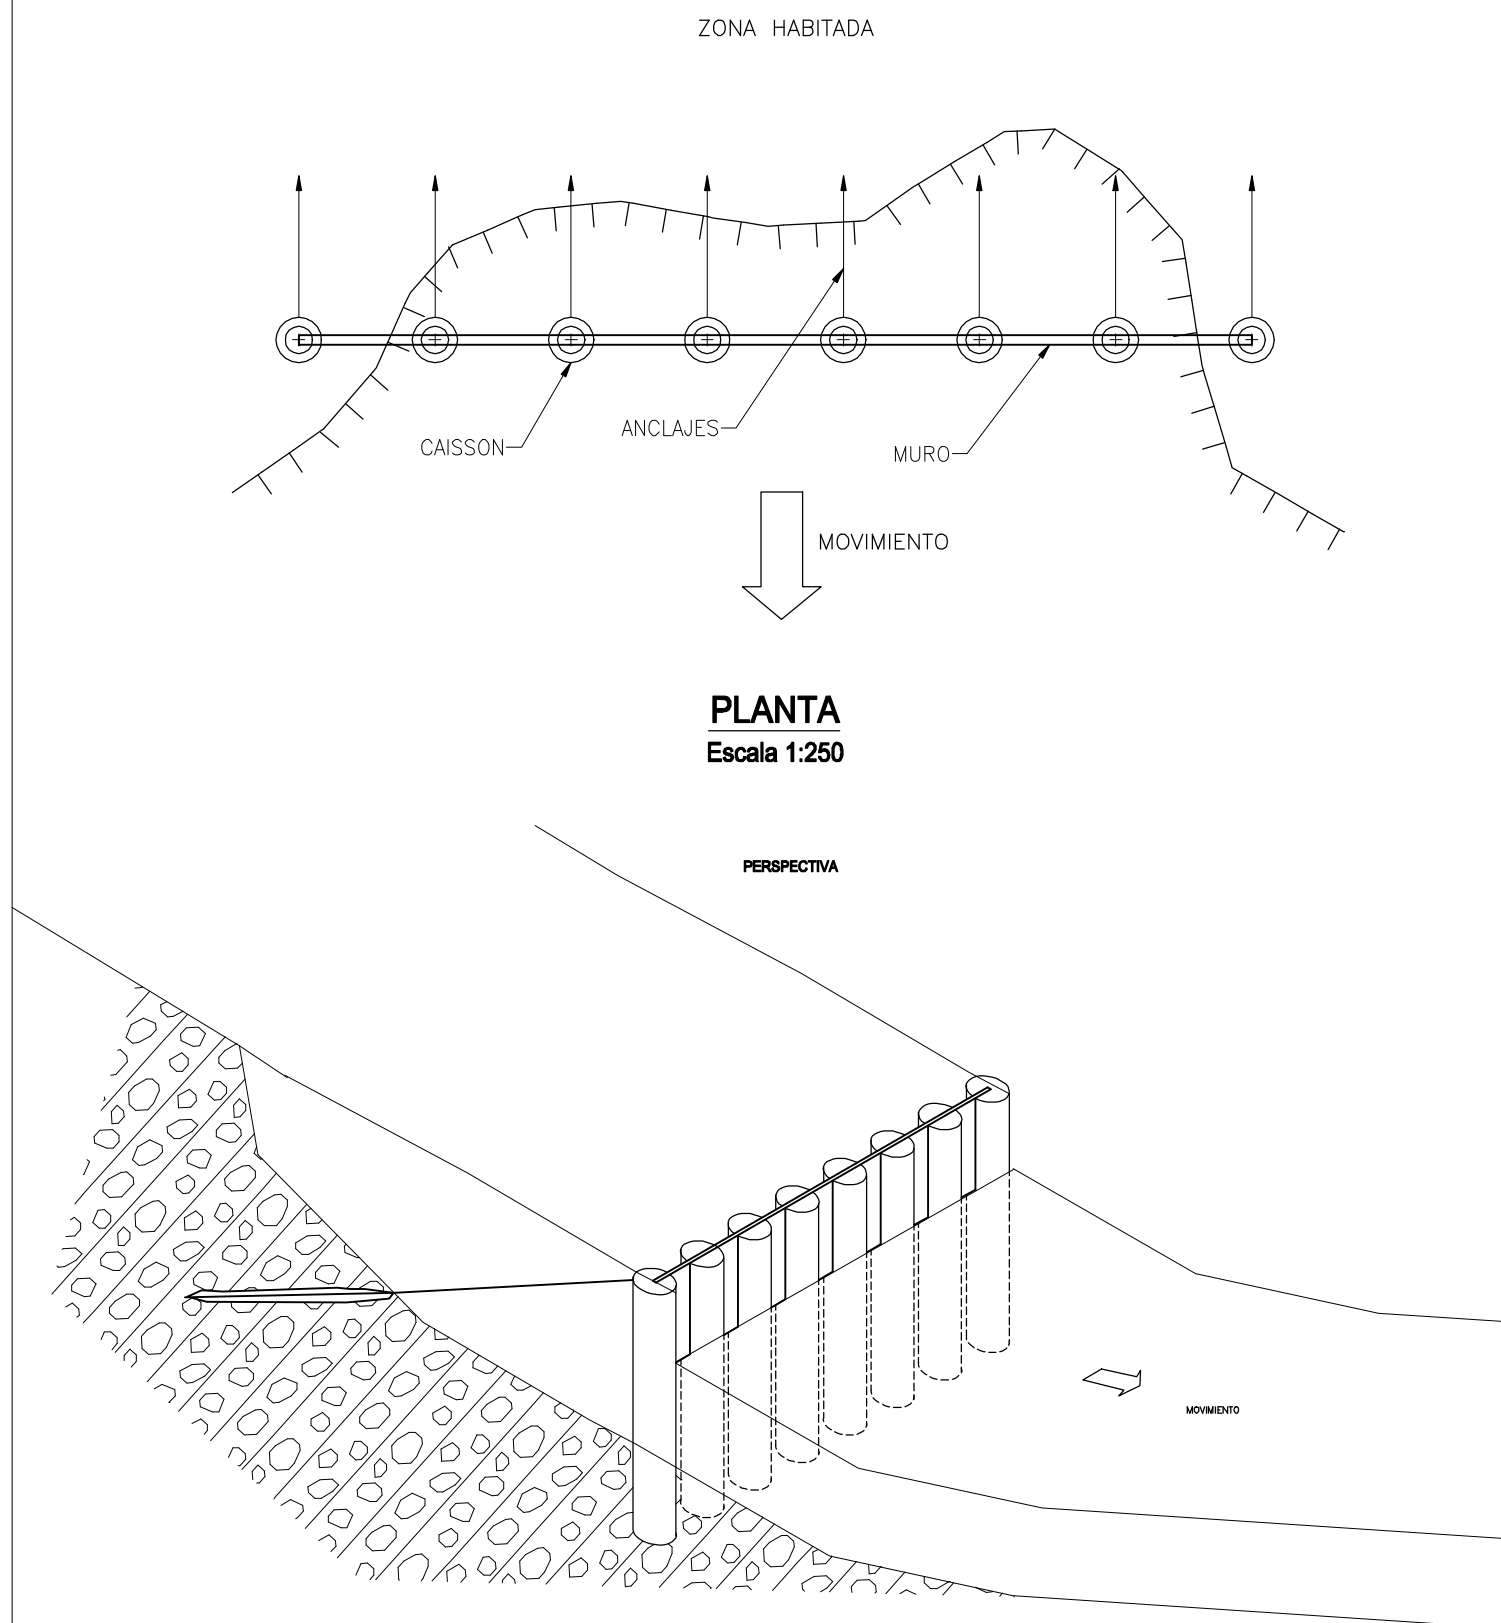

APROBÓ: Ing. JCA	ESCALA: INDICADAS	FECHA: 15-NOV-02
REVISÓ: Ing. HGM	PRESENTO: GYC	FIGURA: 46
DIBUJÓ: SPV	REVISIÓN: 0	
ARCHIVO: FIG46 alternativas de mitigación CARBONERA.dwg		



REV.	MODIFICACION	FECHA	APRO.	DIB.
1	PRIMERA ENTREGA	15-NOV-02	J.C.A	S.P.V

PROYECTO:	MONITOREO Y SEGUIMIENTO DEL DESLIZAMIENTO EN CIUDAD BOLIVAR
CONTENIDO:	ALTERNATIVAS DE MITIGACIÓN

FIGURA 46