



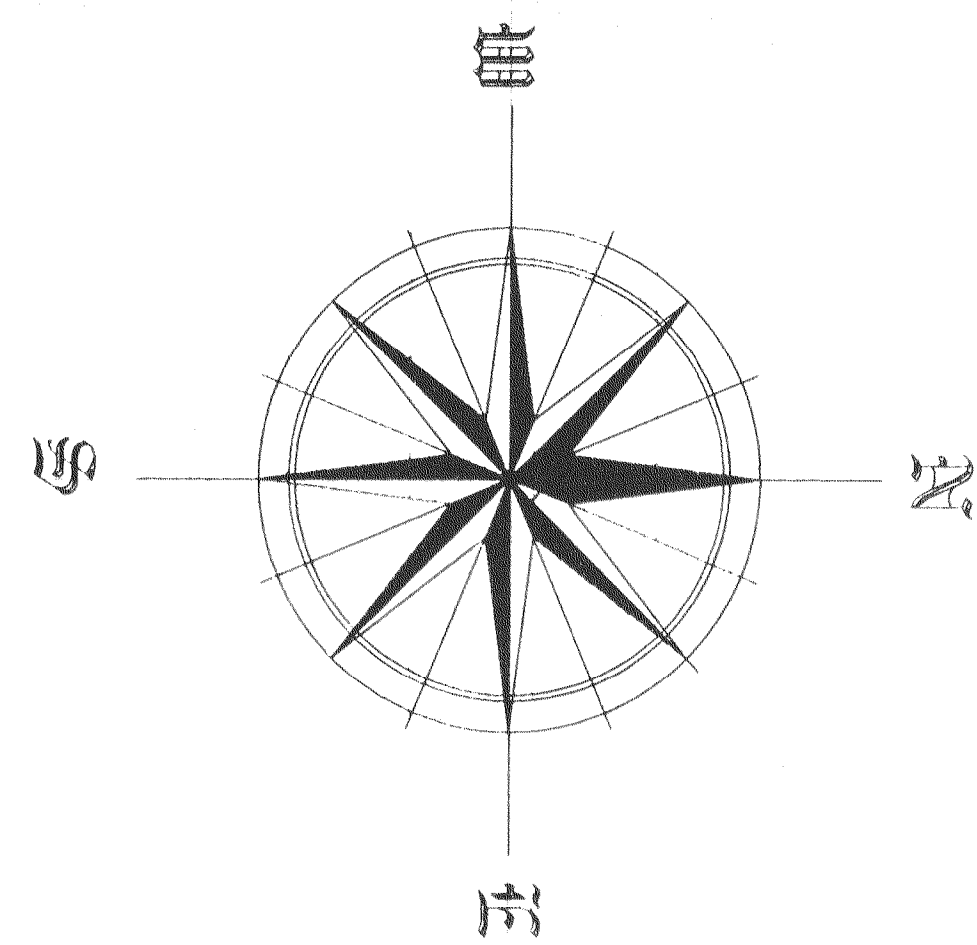

Sodeic Ltda.
INGENIEROS CONSULTORES LTDA.

DISEÑO: ING. CLIMACO VILLEGAS
 Matricula # 5490
 DIBUJO: CARO
 REVISO:
 APROBO: ING. MARIA INES GUANTIVA

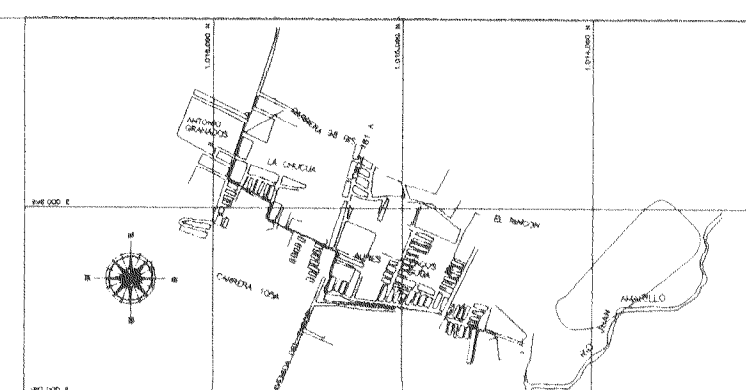

B.M.No
CD 259
N 116043.7990
E 97823.0660
EAAB 2582.980

INCORPORACIONES

EMPRESA DE ACUEDUCTO Y
ALCANTARILLADO DE BOGOTÁ

E.A.A.B.

ALCANTARILLADO AGUAS LLUVIAS

NOMBRE :	INTERCEPTOR CALLE 139
Contenido:	PLANTA DE AGUAS TRIBUTARIAS

FECHA: 12-05-96

ESCALA

1:2000

Proyecto #
Plano 6/15
Referencia
Archivo: C:\SODEIC\139\AREAS2