


ANEXO 9

LOCALIDAD: 19 CIUDAD BOLIVAR BARRIO: TABOR ALTA LOMA IDENTIFICADOR SIRE: 2005-19-7505

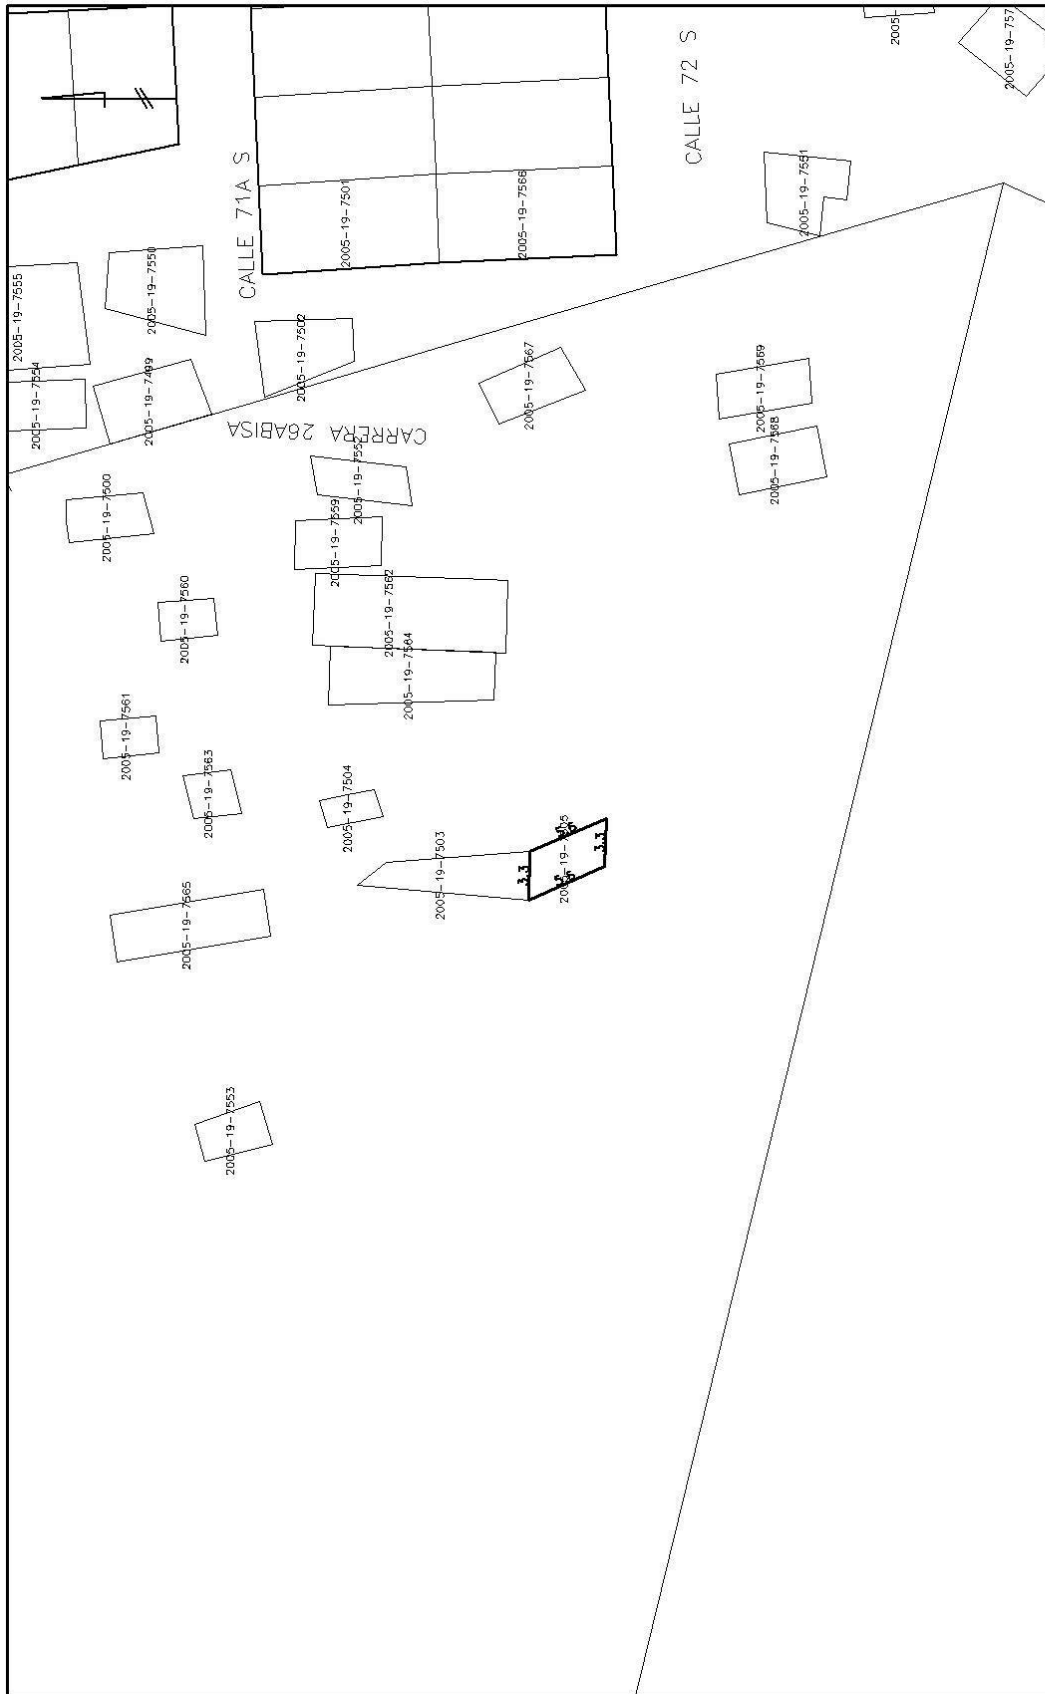

ESCALA: 1:500