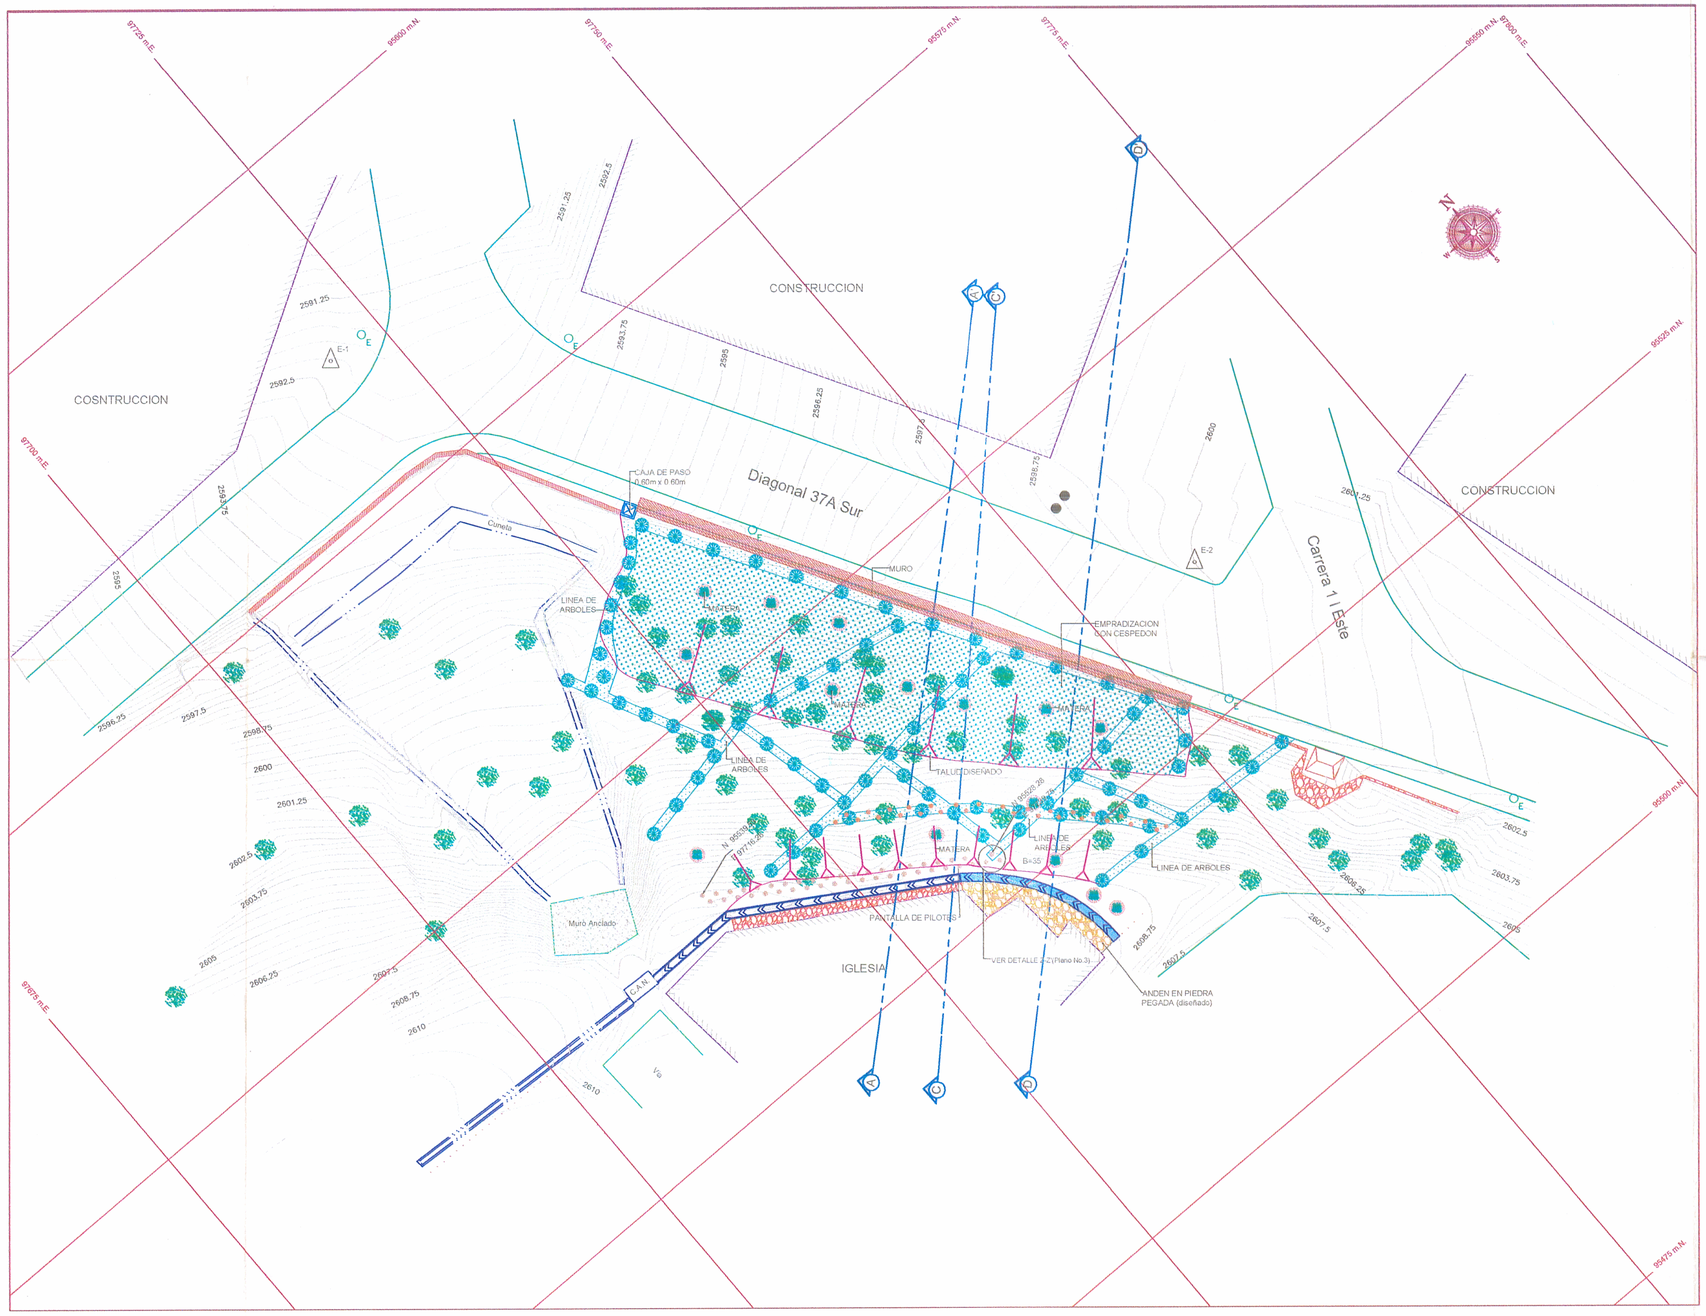

CONVENCIONES TOPOGARFICAS

- Malla
- Paramento
- Sardinel
- Curvas de nivel
- Corrientes de agua
- Muro en piedra
- Muro
- Arbol existente
- Delta
- Pozo alcantarillado
- Poste de energia
- Poste telefonos

CONVENCIONES TEMATICAS

- CAJA DE PASO 0.60m x 0.60m
- Muro diseñado
- Matera
- Empradización con cespedon
- TALUD DISEÑADO
- PANTALLA DE PILOTES
- LINEAS DE MATERAS
- TRINCHOS EN MADERA
- CUNETA PROYECTADA
- CUNETA EXISTENTE
- ANDEN EN PIEDRA PEGADA (diseñada)

0 5 25

ESCALA 1:250

Secretaria GOBIERNO

ALCALDIA LOCAL DE SAN CRISTOBAL

FUENTE CARTOGRAFICA: BASE LEVANTAMIENTO TOPOGRAFICO JDGA INGENIERIA

ELABORO: CONSORCIO COLECTIVO DE INGENIERIA

INTERVENTORIA: CONSORCIO S.P.

LOCALIZACION:

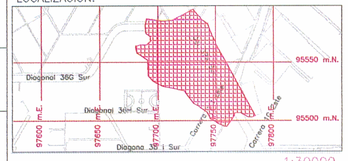

1:30000

DISEÑO: JAM INGENIERIA Y MEDIO AMBIENTE E.U.

DIBUJO: JDGA INGENIERIA

FECHA: ENERO. 2005

REVISO: ING. JAVIER ANTONIO MILLAN LOPEZ

FECHA: ENERO. 2005

APROBO:

ESCALA: H= 1:250 ESCALA DE PLOTEO 1000=250

Vo. Bo. INTERVENTORIA

Archivo: GUACAMAYAVOOB.DWG

CONSULTORIA PARA LA REALIZACION DE ESTUDIOS Y DISEÑOS DE LAS OBRAS DE MITIGACION EN LAS LOCALIDADES DE SAN CRISTOBAL Y RAFAEL URIBE URIBE
CONTRATO SGDC-C-04/18-0030-00-04

CONTENIDO: PLANTA DE OBRAS BARRIO GUACAMAYAS

000135

PLANO: 2