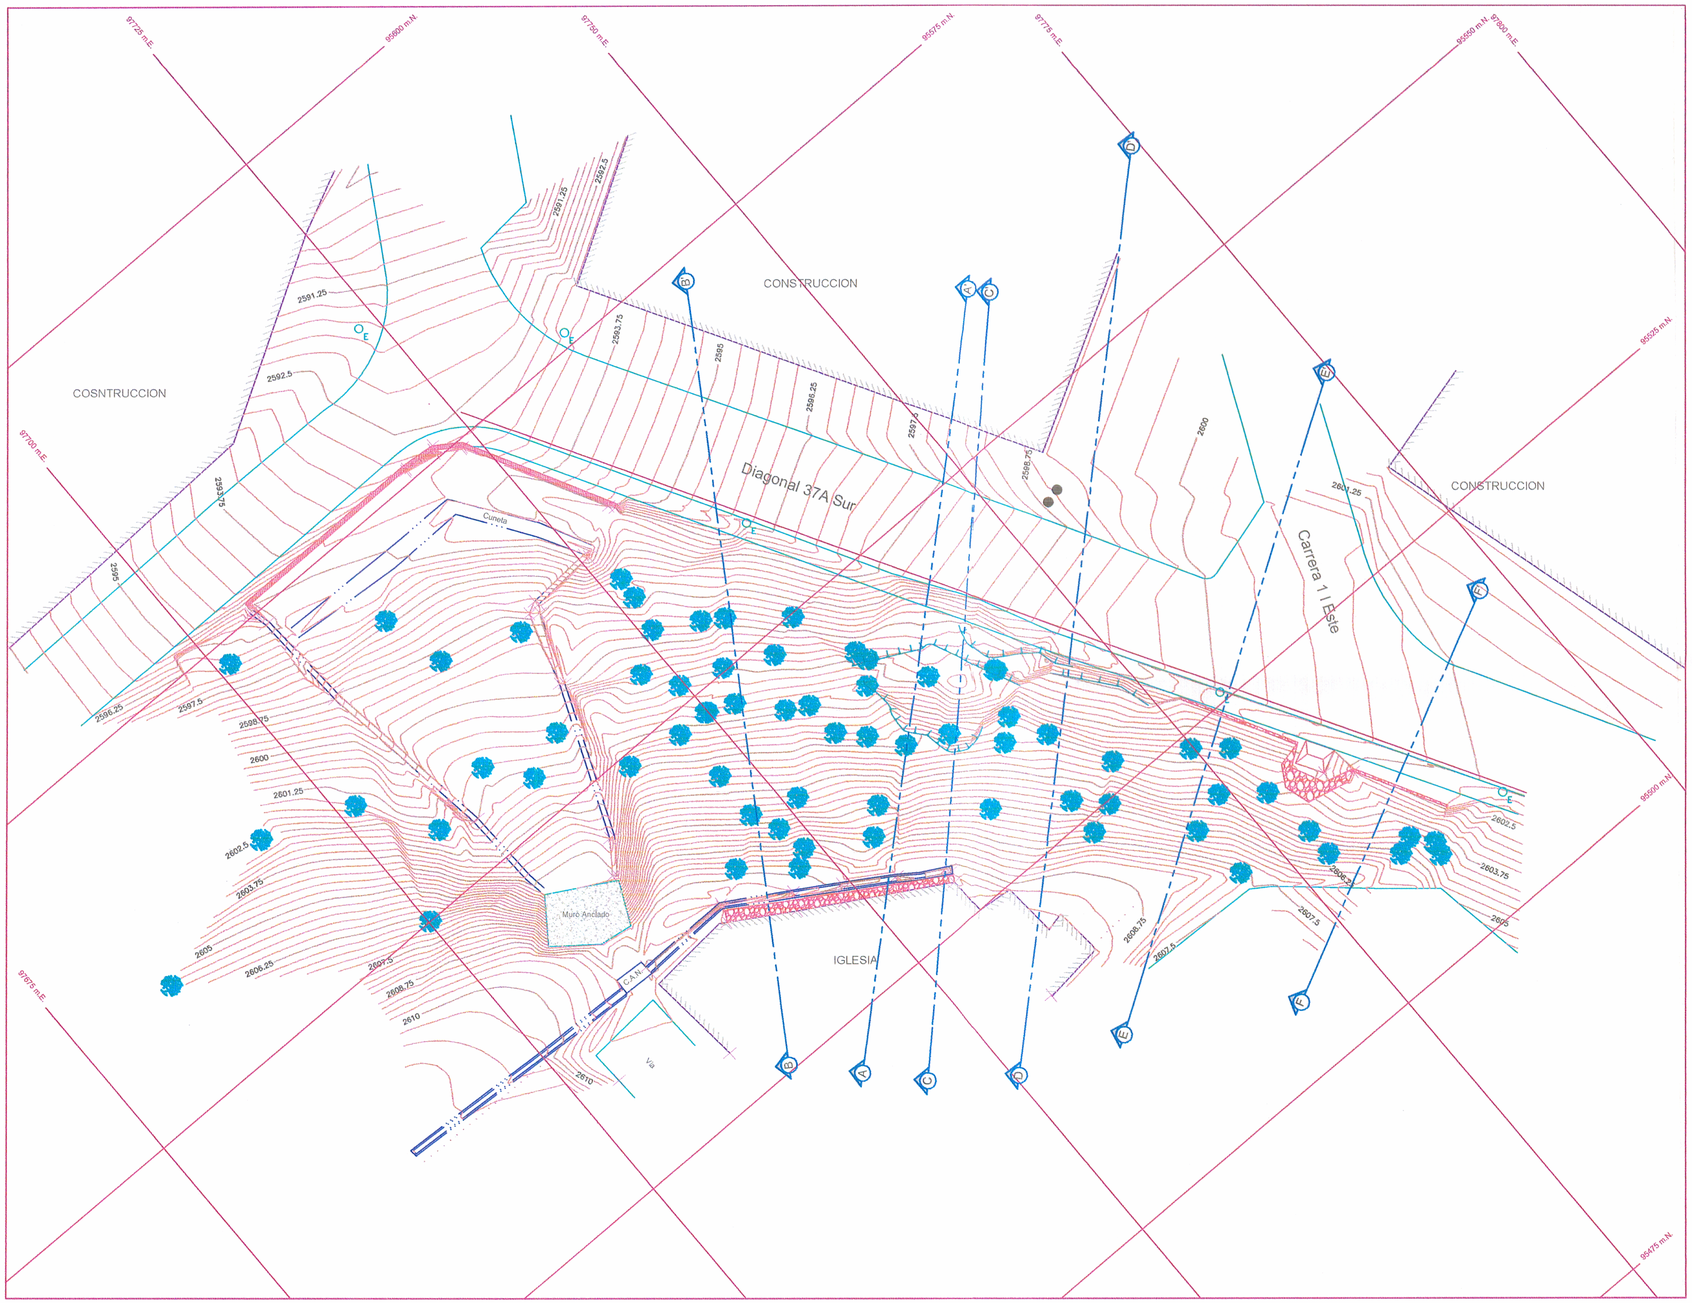

CONVENCIONES

- Malla
- Paramento
- Via de acceso sin pavimentar
- Corrientes de agua o canales
- Muro en piedra
- Muro
- E-4 Delta
- Pozo alcantarillado
- Poste de energia
- Poste telefonos
- Arbol

0 5 25

ESCALA 1:250

Secretaria GOBIERNO

FUENTE CARTOGRAFICA: LEVANTAMIENTO TOPOGRAFICO JDGA INGENIERIA	LOCALIZACION:	DISEÑO: / DIBUJO: JDGA INGENIERIA	FECHA: DICIEMBRE, 2004
ELABORO: JAM INGENIERIA Y MEDIO AMBIENTE E.U.		REVISO: ING. JAVIER ANTONIO MILLAN LOPEZ	FECHA: DICEIMBRE, 2004
INTERVENTORIA:		APROBO:	ESCALA: H= 1:250 V= 1:250
		Vo. Bo. INTERVENTORIA	Archivo: GUACAMAYAVO.DWG

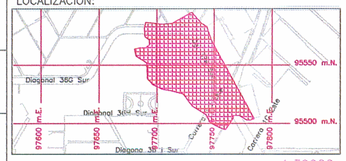

1:30000

LEVANTAMIENTO TOPOGRAFICO
GUACAMAYAS I SECTOR
4.CALLE 37 A SUR No. 1G-16
LOCALIDAD DE SAN CRISTOBAL , EN LA CIUDAD DE BOGOTA, D.C.

CONTENIDO: PLANO TOPOGRAFICO

PLANO: 1

000134