



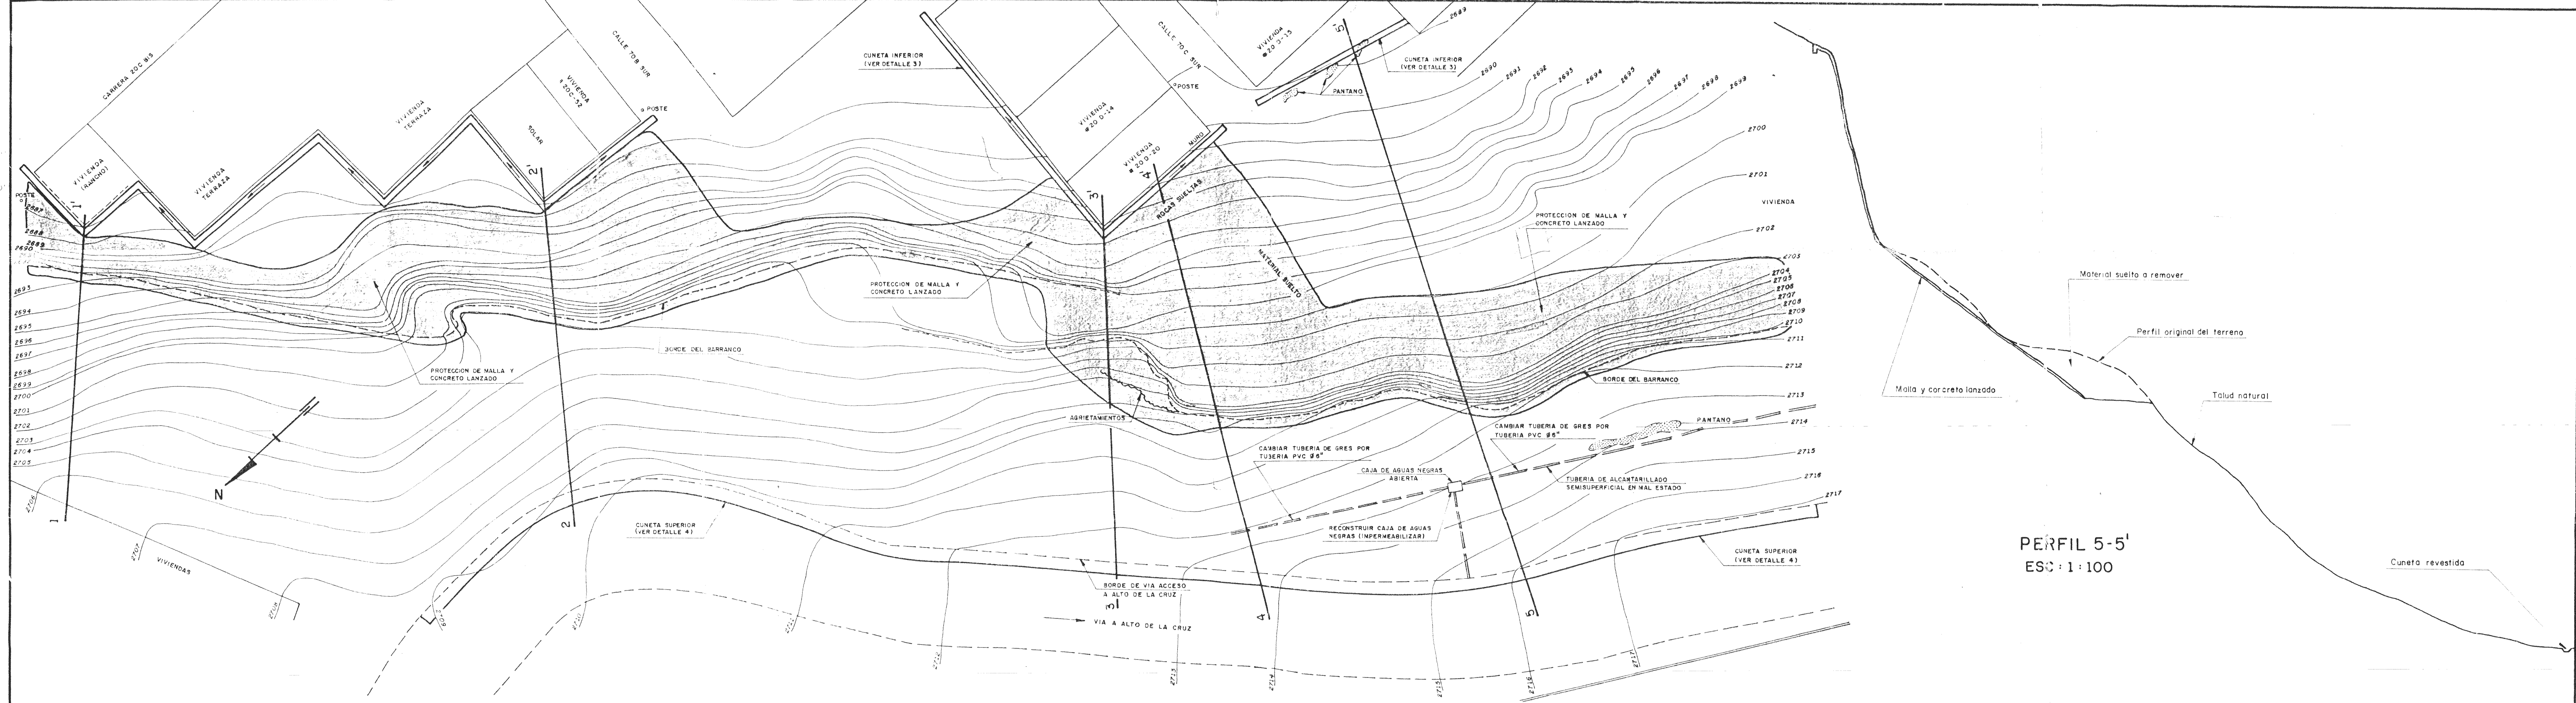


PLANTA  
ESC: 1:200

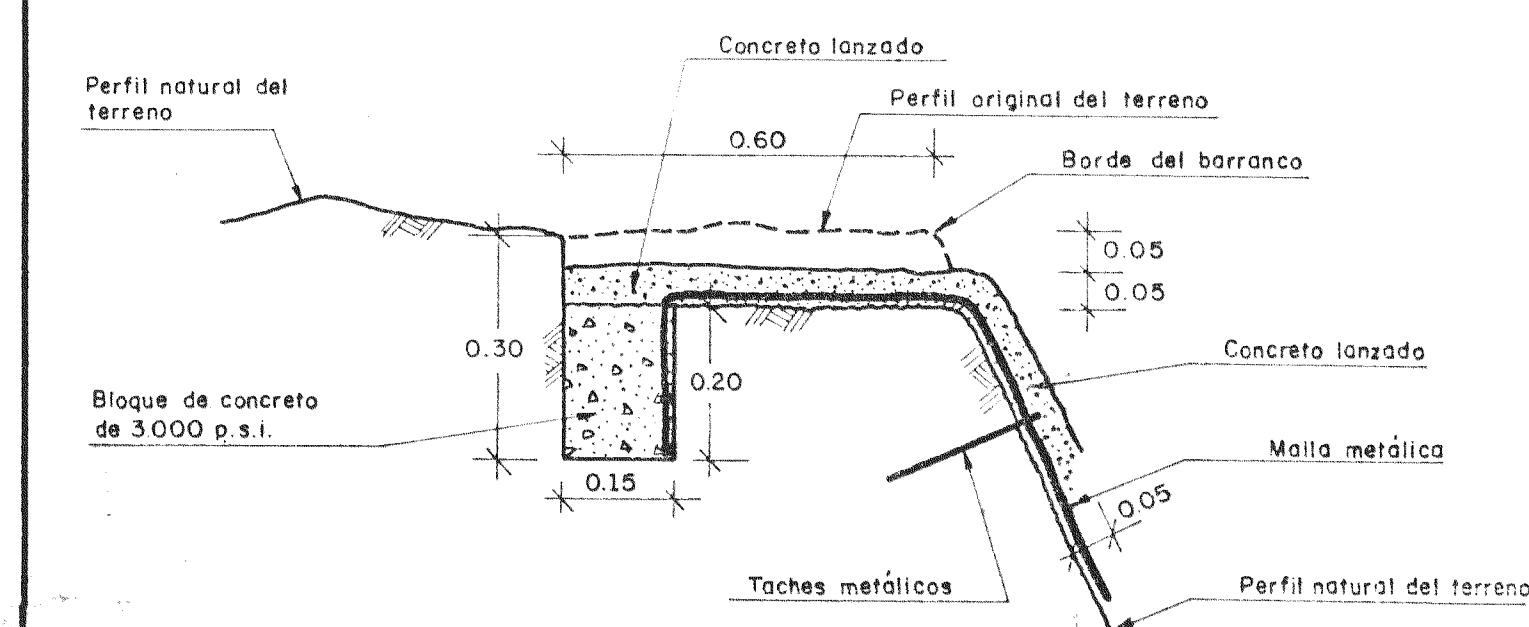


DETALLE 1


REMATE DE CONCRETO LANZADO EN LA PARTE  
SUPERIOR DEL TALUD  
ESC: 1:10

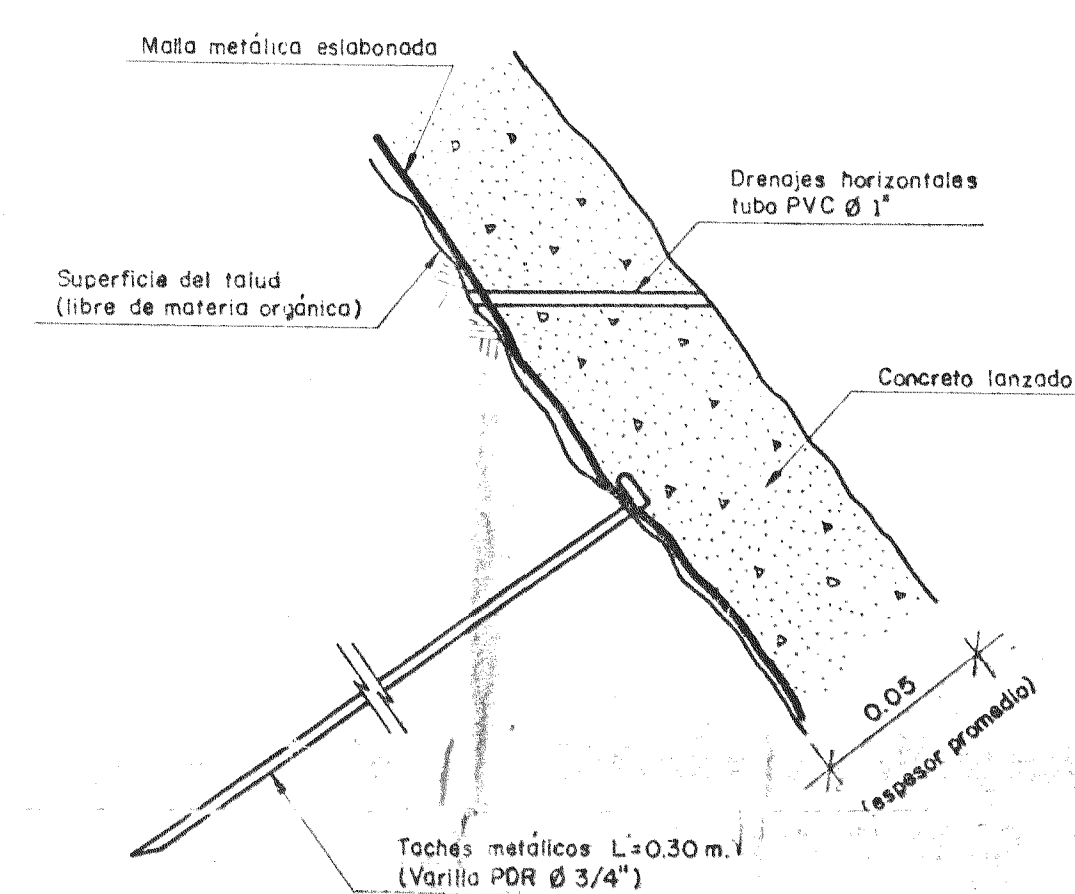


DETALLE 2  
CONCRETO LANZADO  
ESC: 1:2

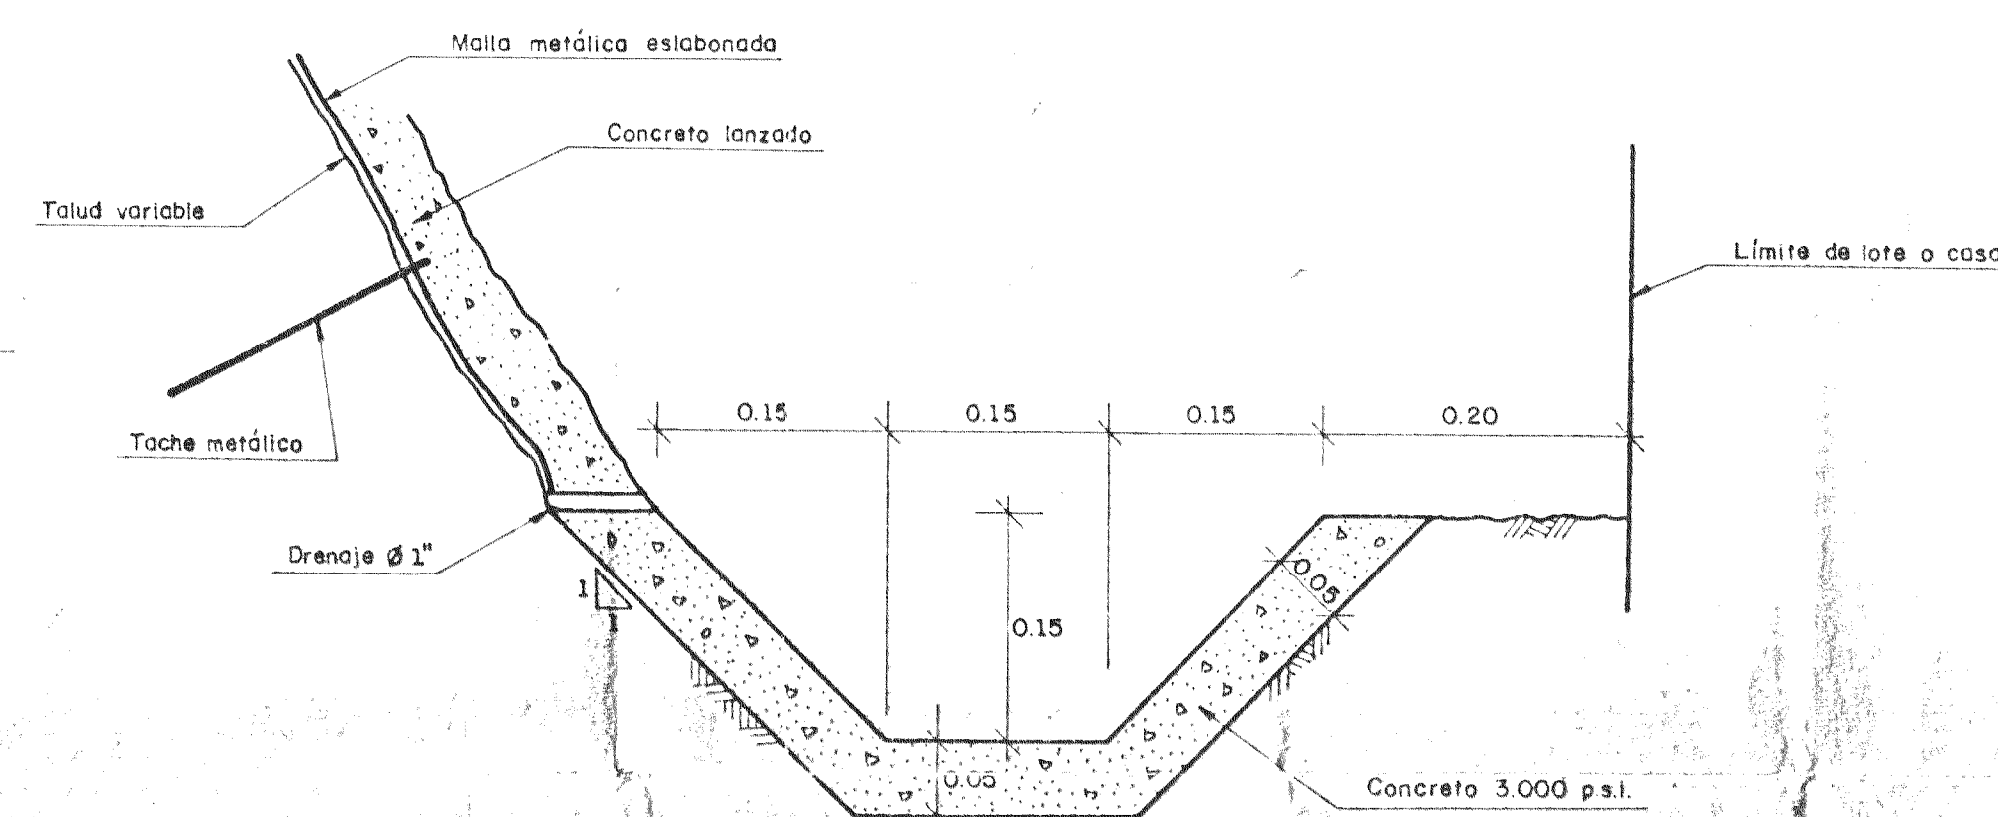


DETALLE 3  
CUNETA INFERIOR  
ESC: 1:5

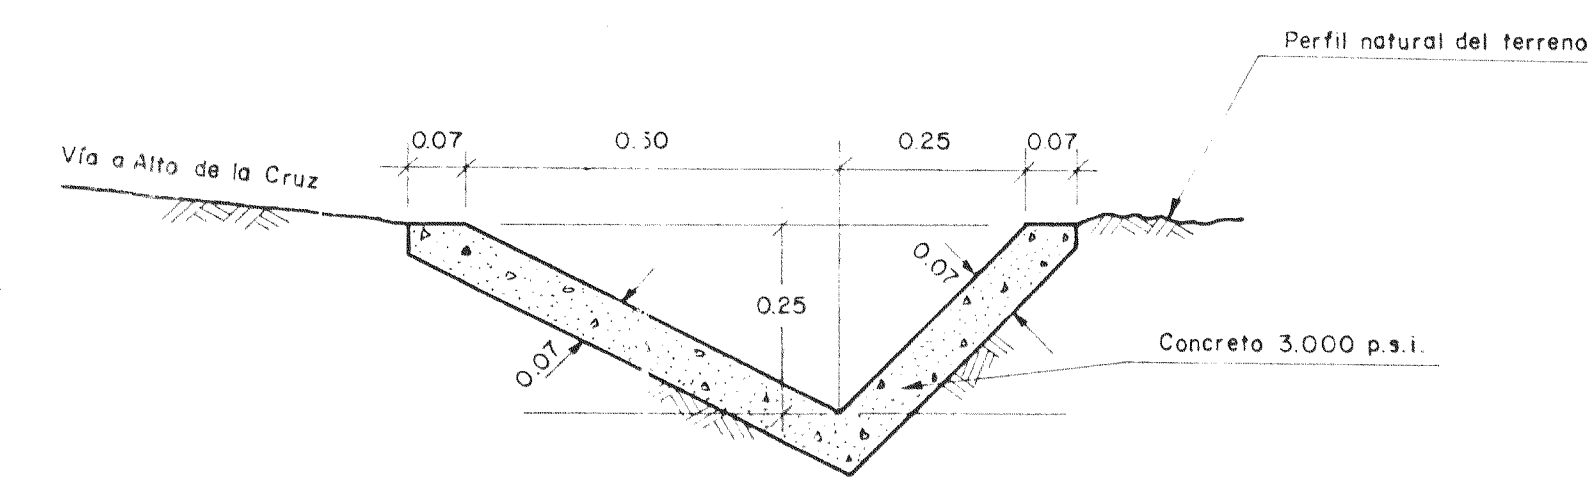


DETALLE 4  
CUNETA SUPERIOR  
ESC: 1:10

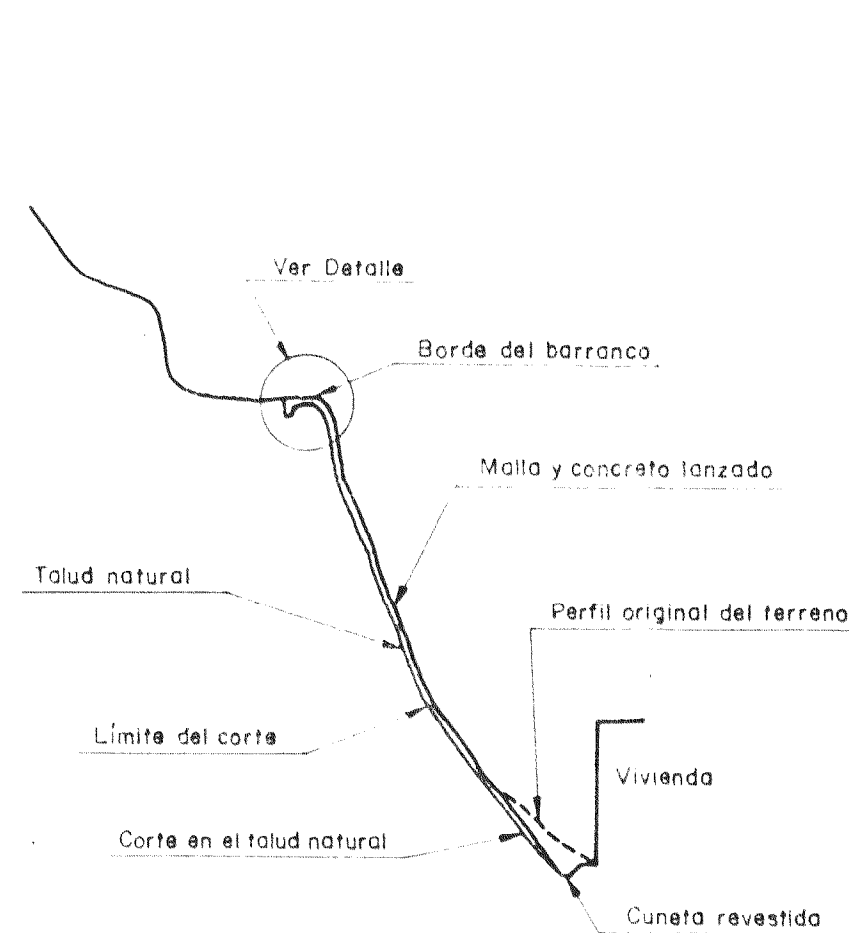


PERFIL 1-1'  
ESC: 1:100

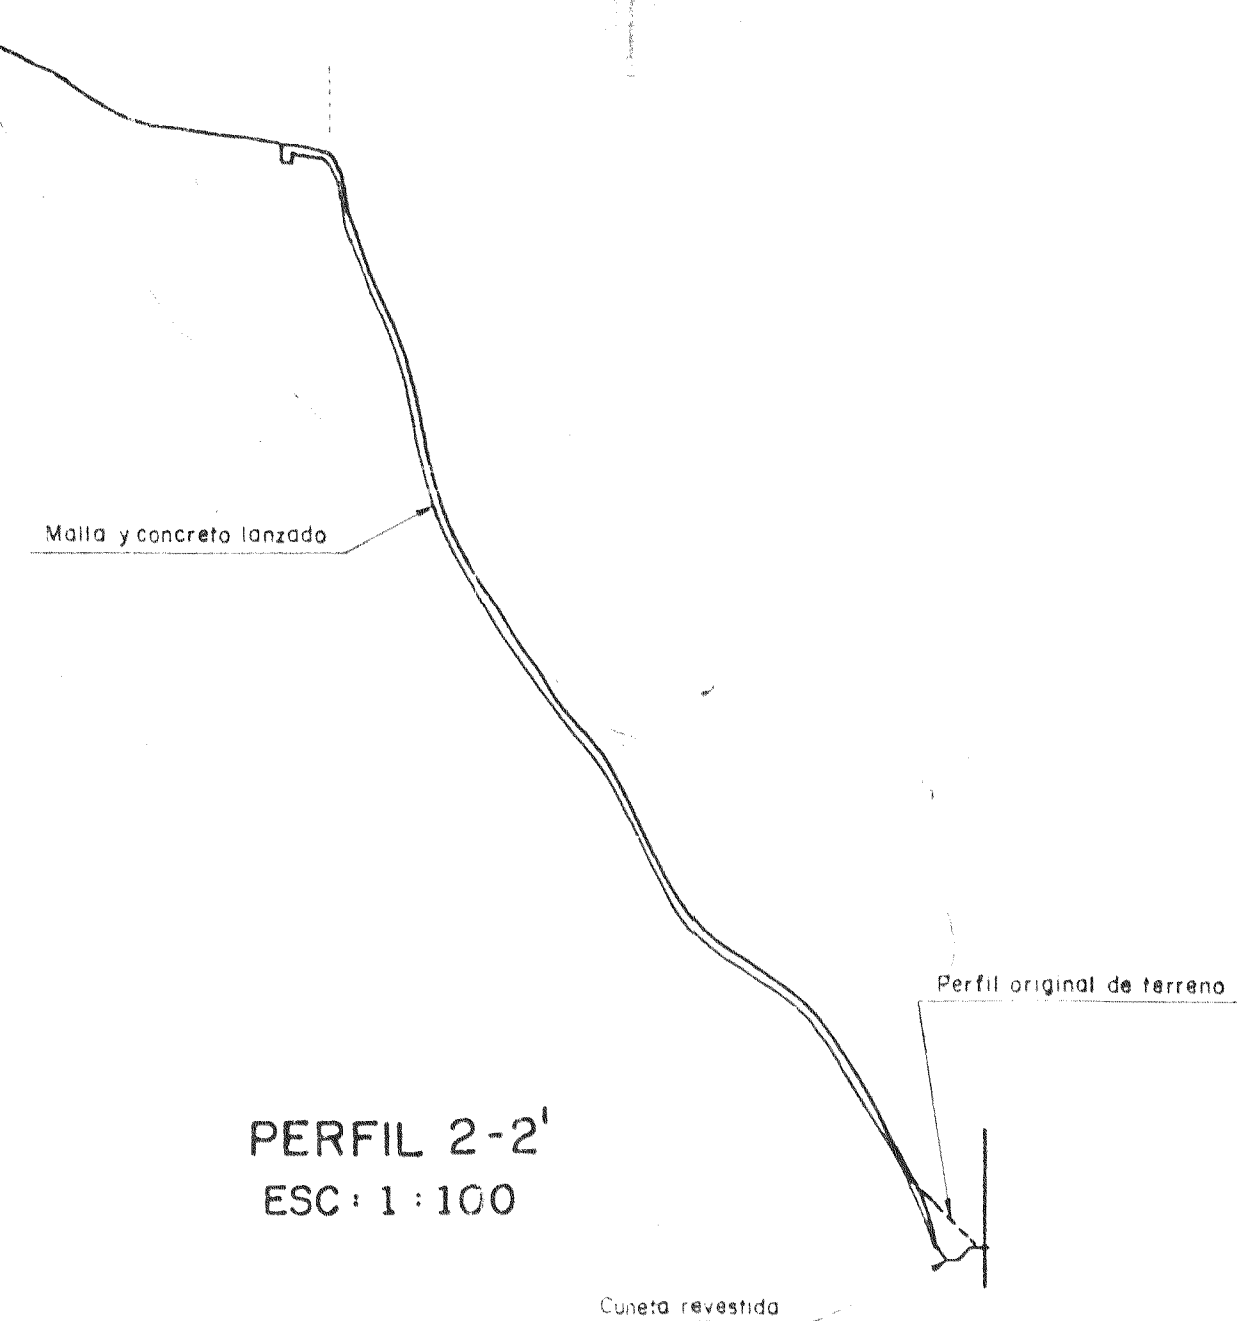

PERFIL 2-2'  
ESC: 1:100

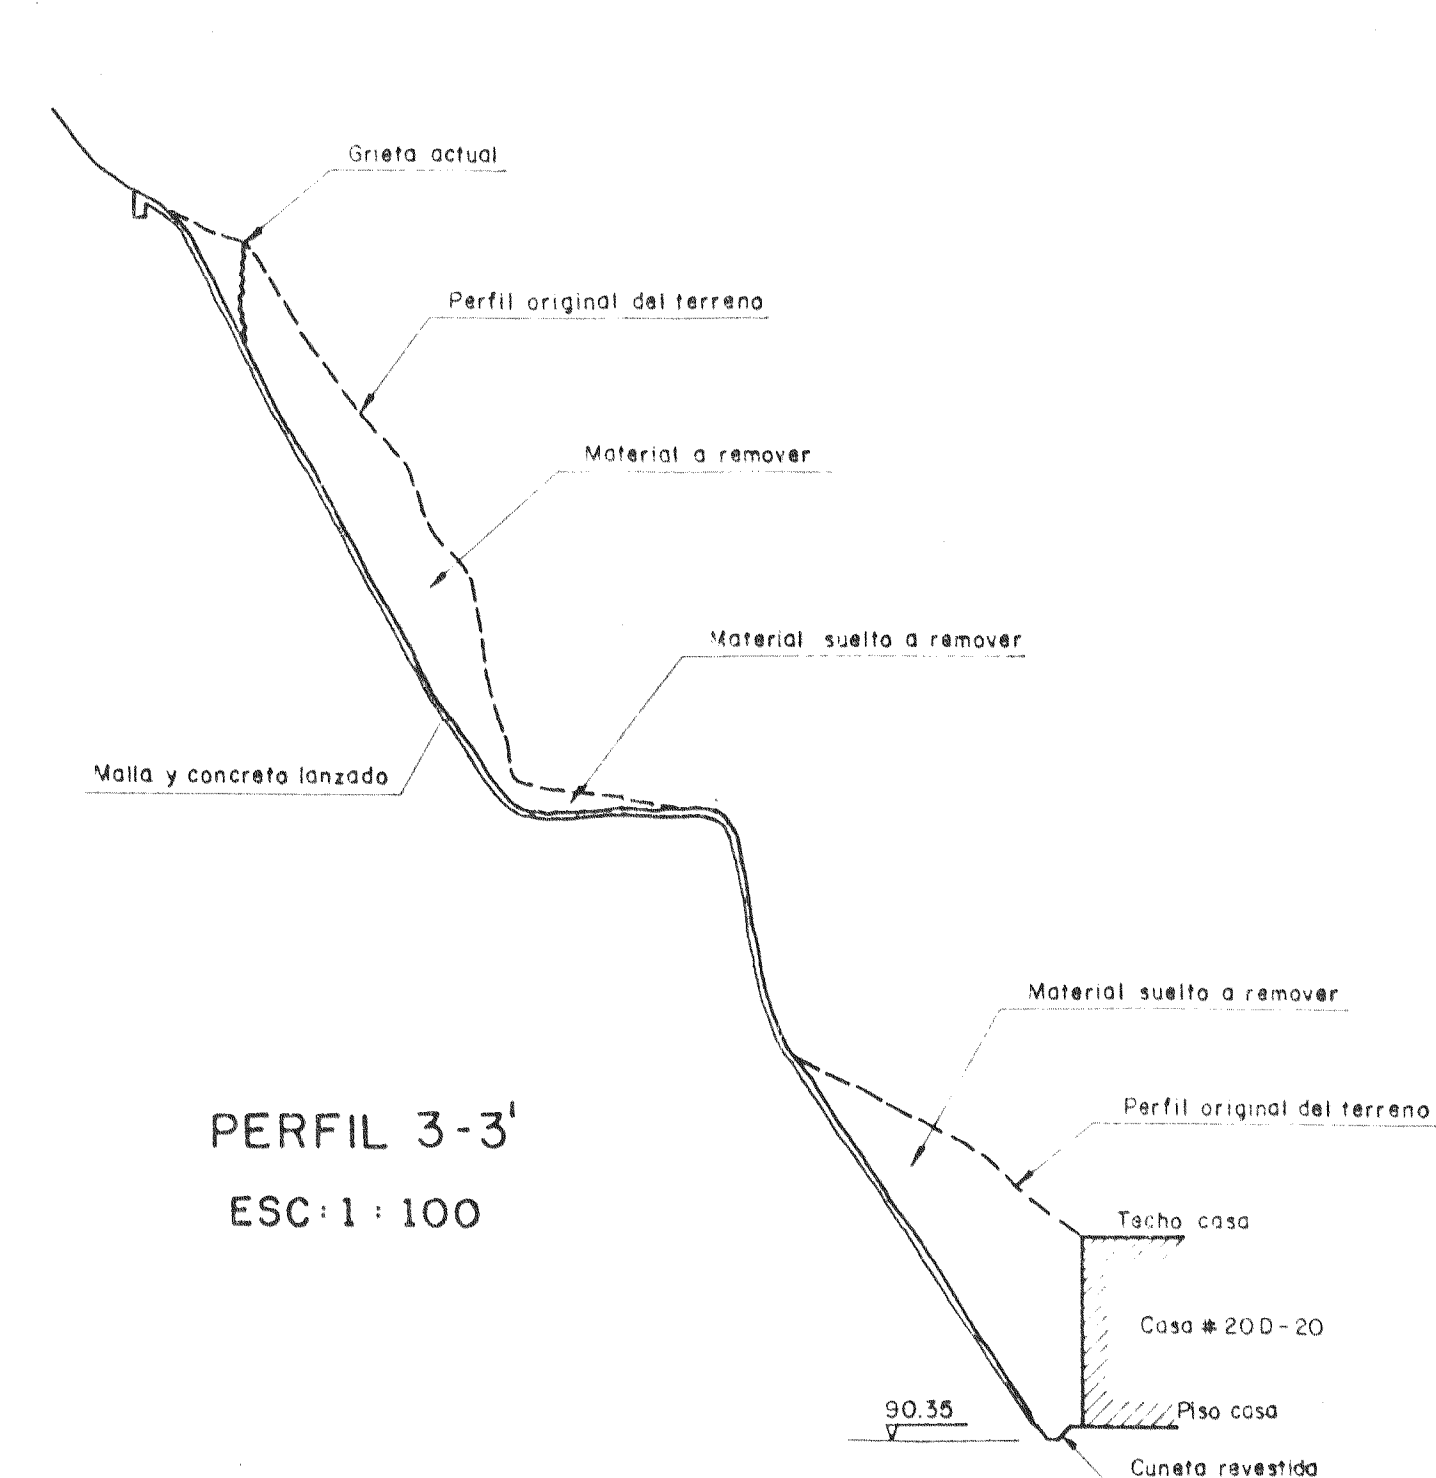

PERFIL 3-3'  
ESC: 1:100

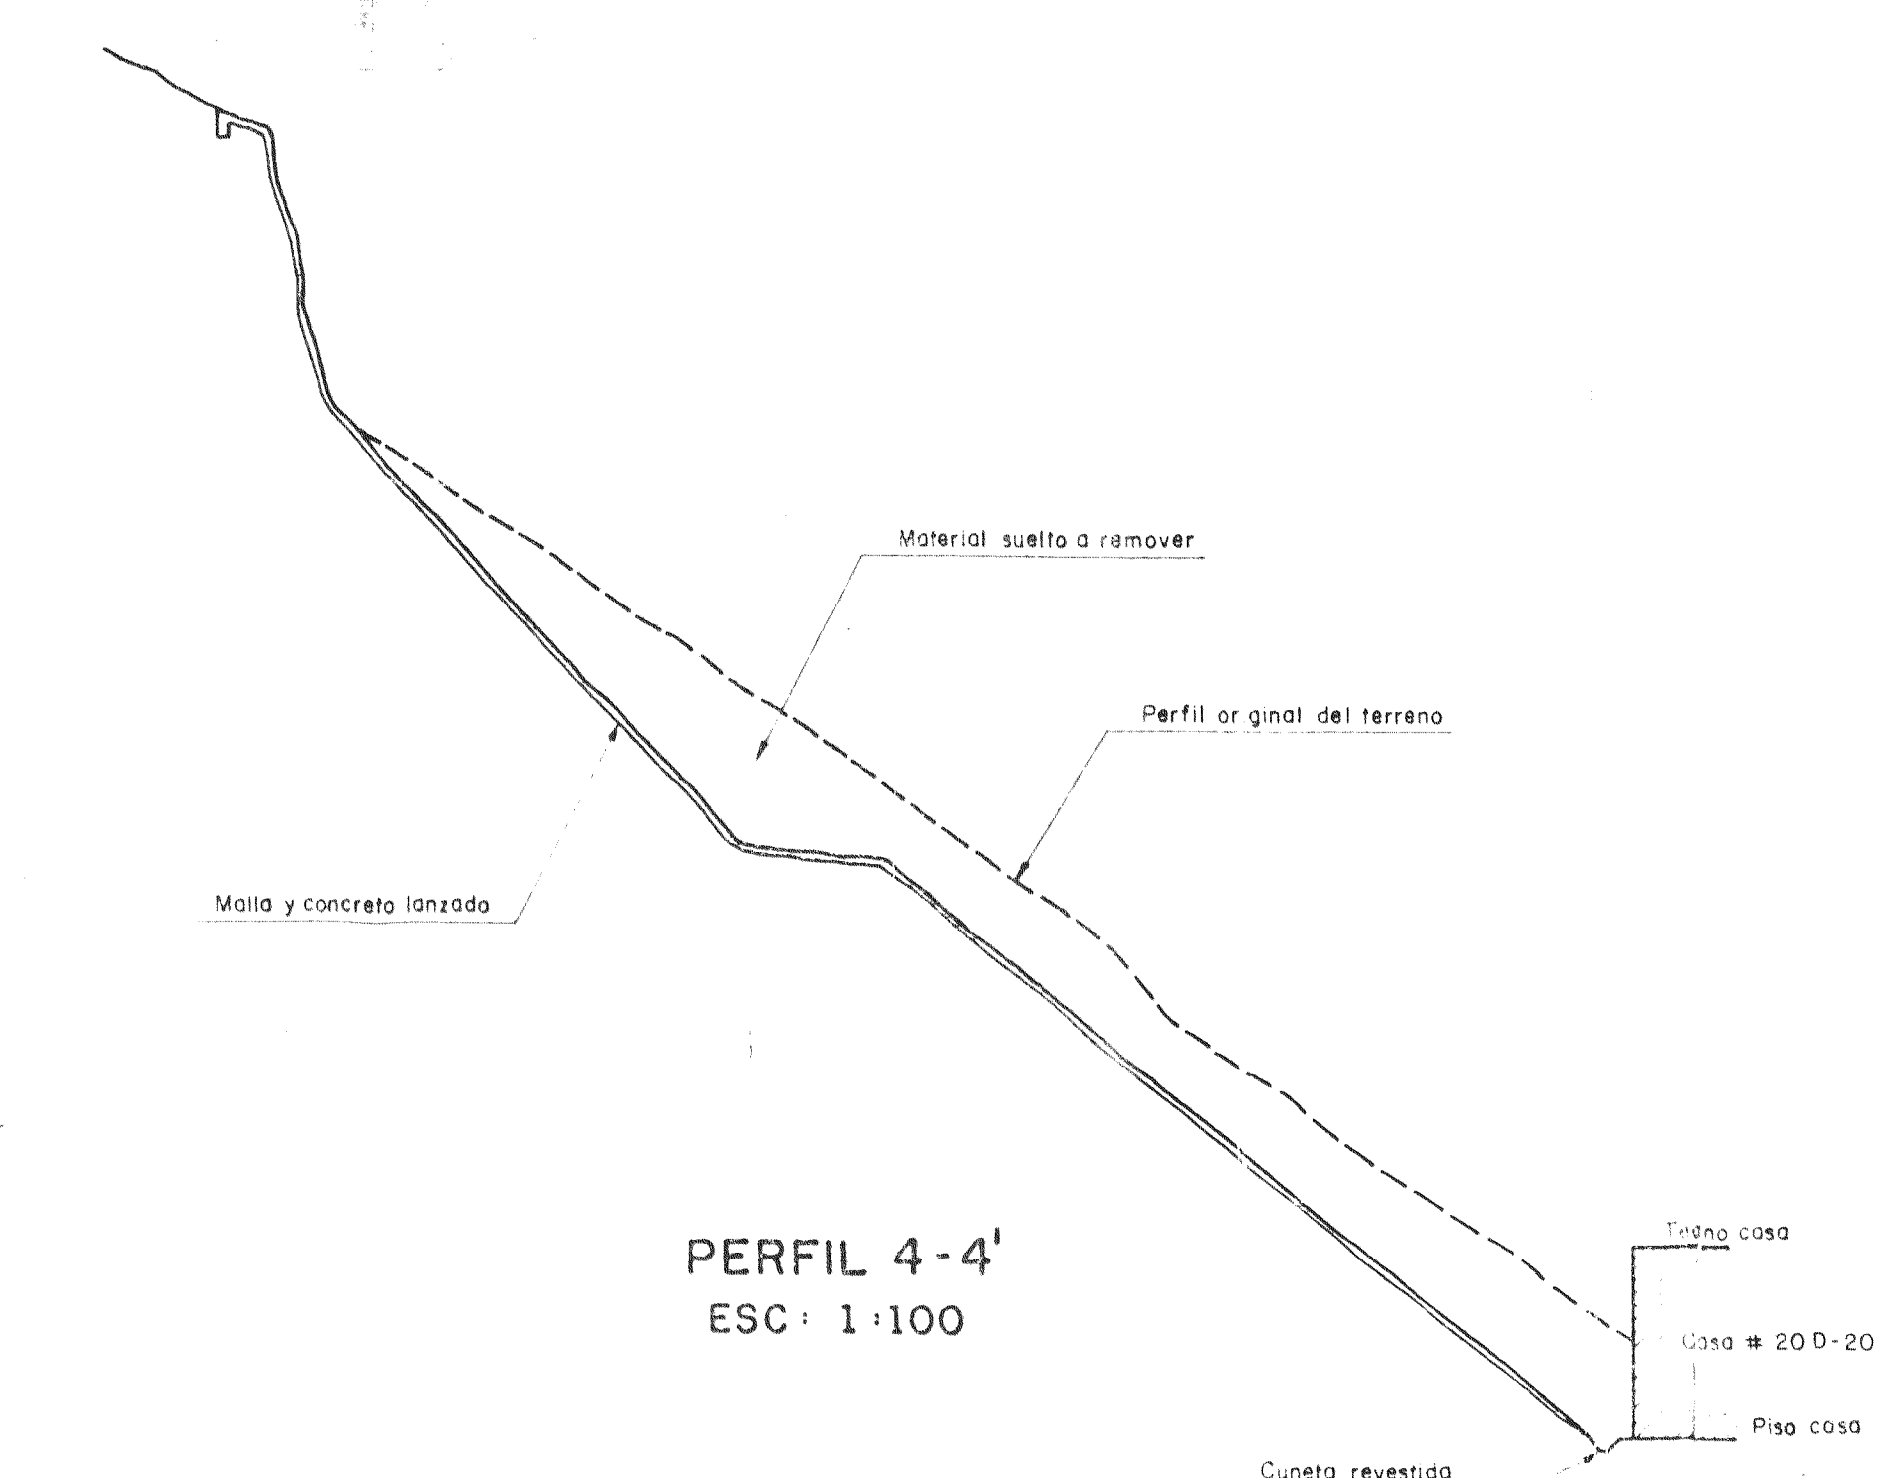

PERFIL 4-4'  
ESC: 1:100

#### NOTAS:

- Los taches metálicos se construyen con varilla corrugada de 3/4", 60.000 psi, longitud de hincada de 0.30 m, con un extremo puntiagudo y el otro con un gancho que permita agarrar la malla. El gancho se debe colocar en los puntos donde se requiera asegurar la malla al terreno, con una densidad media de 1 gancho por cada 2 m<sup>2</sup> de área cubierta.
- Los drenajes se construyen colocando un tubo de PVC de 1" antes de lanzar el concreto. Los tubos se distribuyen en el talud con una densidad de 1 tubo por cada 4 m<sup>2</sup> de área de concreto lanzado.

|                                                   |                     |                     |                |
|---------------------------------------------------|---------------------|---------------------|----------------|
| SECRETARIA DE OBRAS<br>DE BOGOTA D.E.             |                     | GEOAMERICA<br>LTDA  |                |
| ESTUDIO DE ESTABILIDAD<br>BARRIO JUAN JOSE RONDON |                     |                     |                |
| OBRAS<br>SECTOR LA CASONA SITIO No. 1             |                     |                     |                |
| CONTRATO<br>831<br>DIC/90                         | ESCALA<br>Indicadas | FECHA<br>Junio - 91 | PLANO No.<br>1 |