


PERFILAMIENTO TALUD Y CAÑUELA REVESTIDA


MARCO FIDEL SUAREZ

C11243 C22-1355


ESTADO ACTUAL

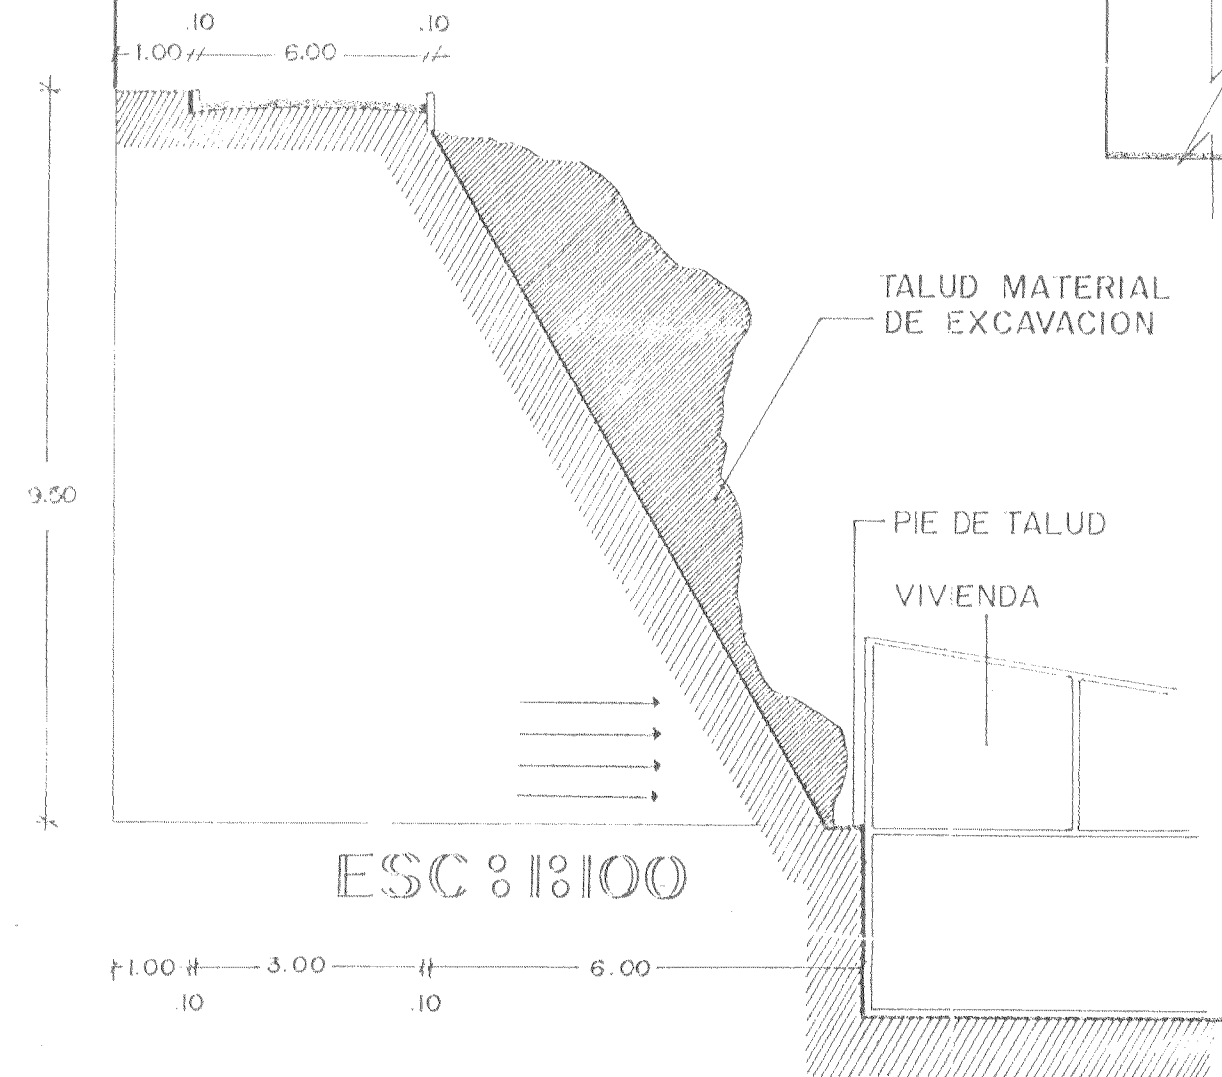

PROPUESTA

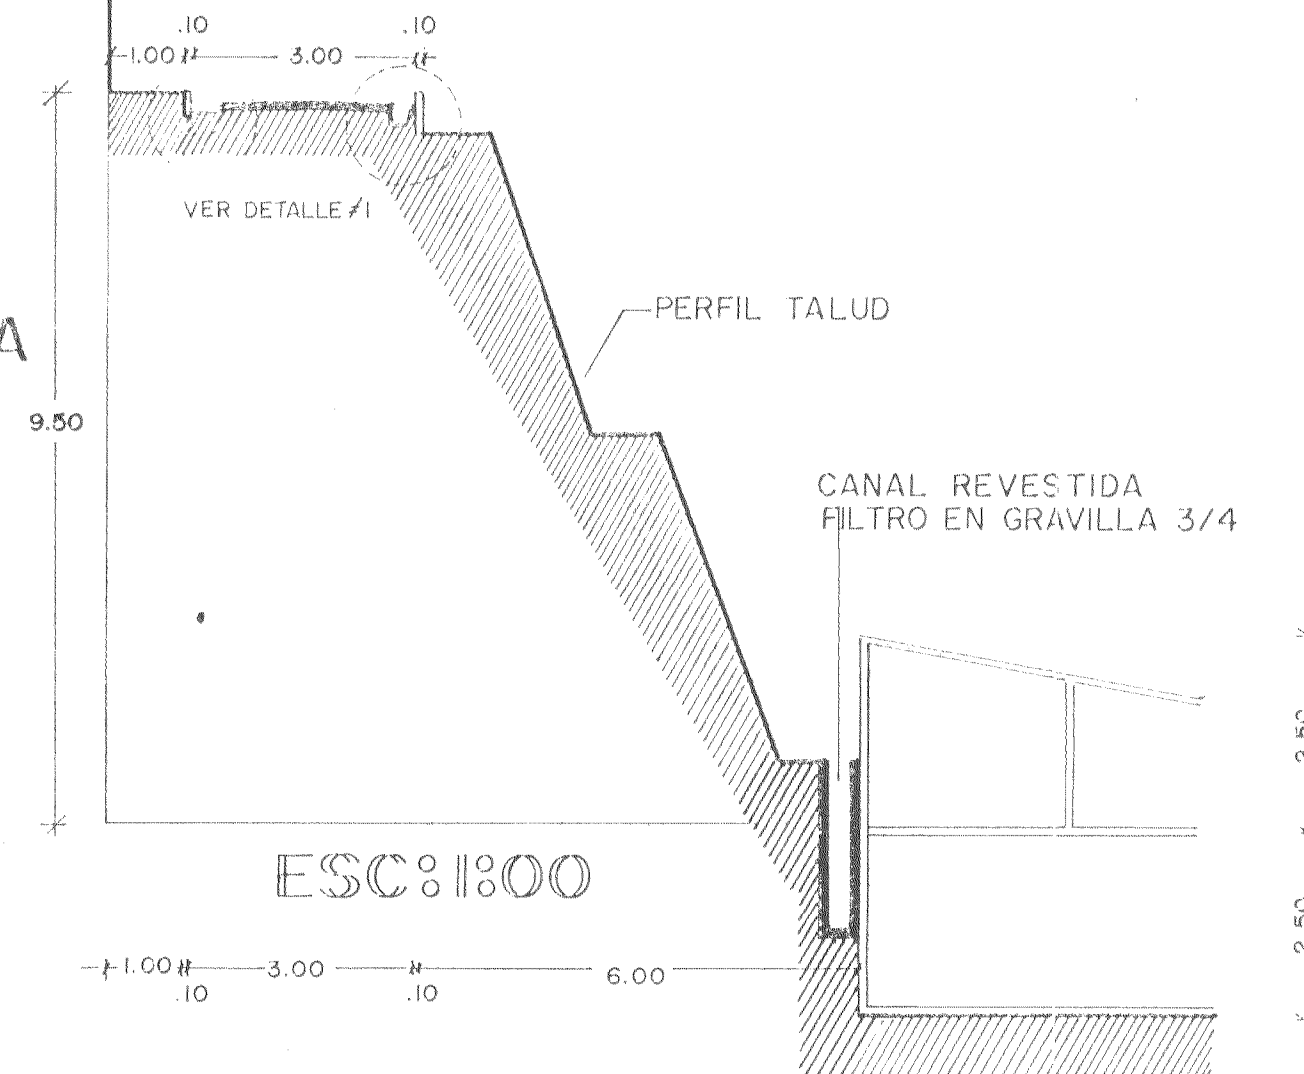


DETALLE CAÑUELA
DETALLE #1

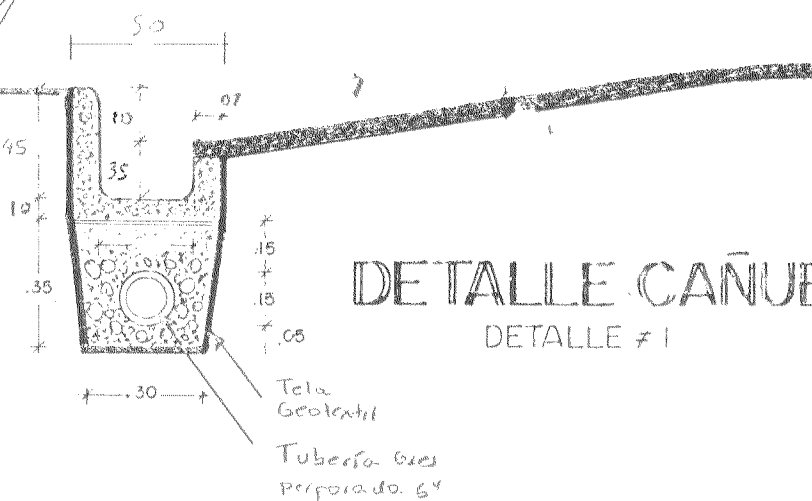

DETALLE CORTE LONGITUDINAL
TUBERIA DE DRENAJE FILTRO (VIA SUPERIOR)

.15 .15* .15* .15*

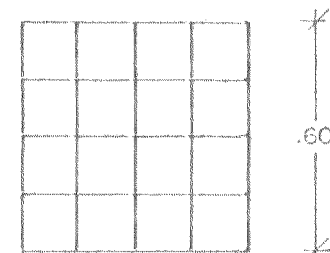

TAPA EN CONCRETO

REJILLA PROTECCION
SEDIMENTOS

SOSCO

SUB-BASE EN RECEBO E=.20cm

FILTRO EN GRAVA 3/4 E=20cm

TUBERIA DE GRES DE 6"Ø DRENAJE

CORTE CANAL

BASE EN RECEBO E=.20cm

PENDIENTE 3%

ESC: 1:20

BASE EN CONC. 2500 PSI E=10cm

RECEBO E=20 cm

48.00

PROPONENTE

ESES

ESTRUCTURAS ESPECIALES

ALCALDIA MAYOR

FOPAE

SANTA FE DE BOGOTA

CONTIENE

-DELLE CORTE LONGITUDINAL
TUBERIA DE DRENAJE, FILTRO

-DETALLE CAÑUELA

BARRIO MARCOS F. SUARES

DISEÑO

ESES

DIBUJO

L.C.F.C.

FECHA

ABRIL / 96

ESCALA

1:20

1:100

PLANO

19 de 25

OBSERVACIONES