


LOCALIZACION MURO EN GAVIONES  
CAÑO LOS POLITICOS

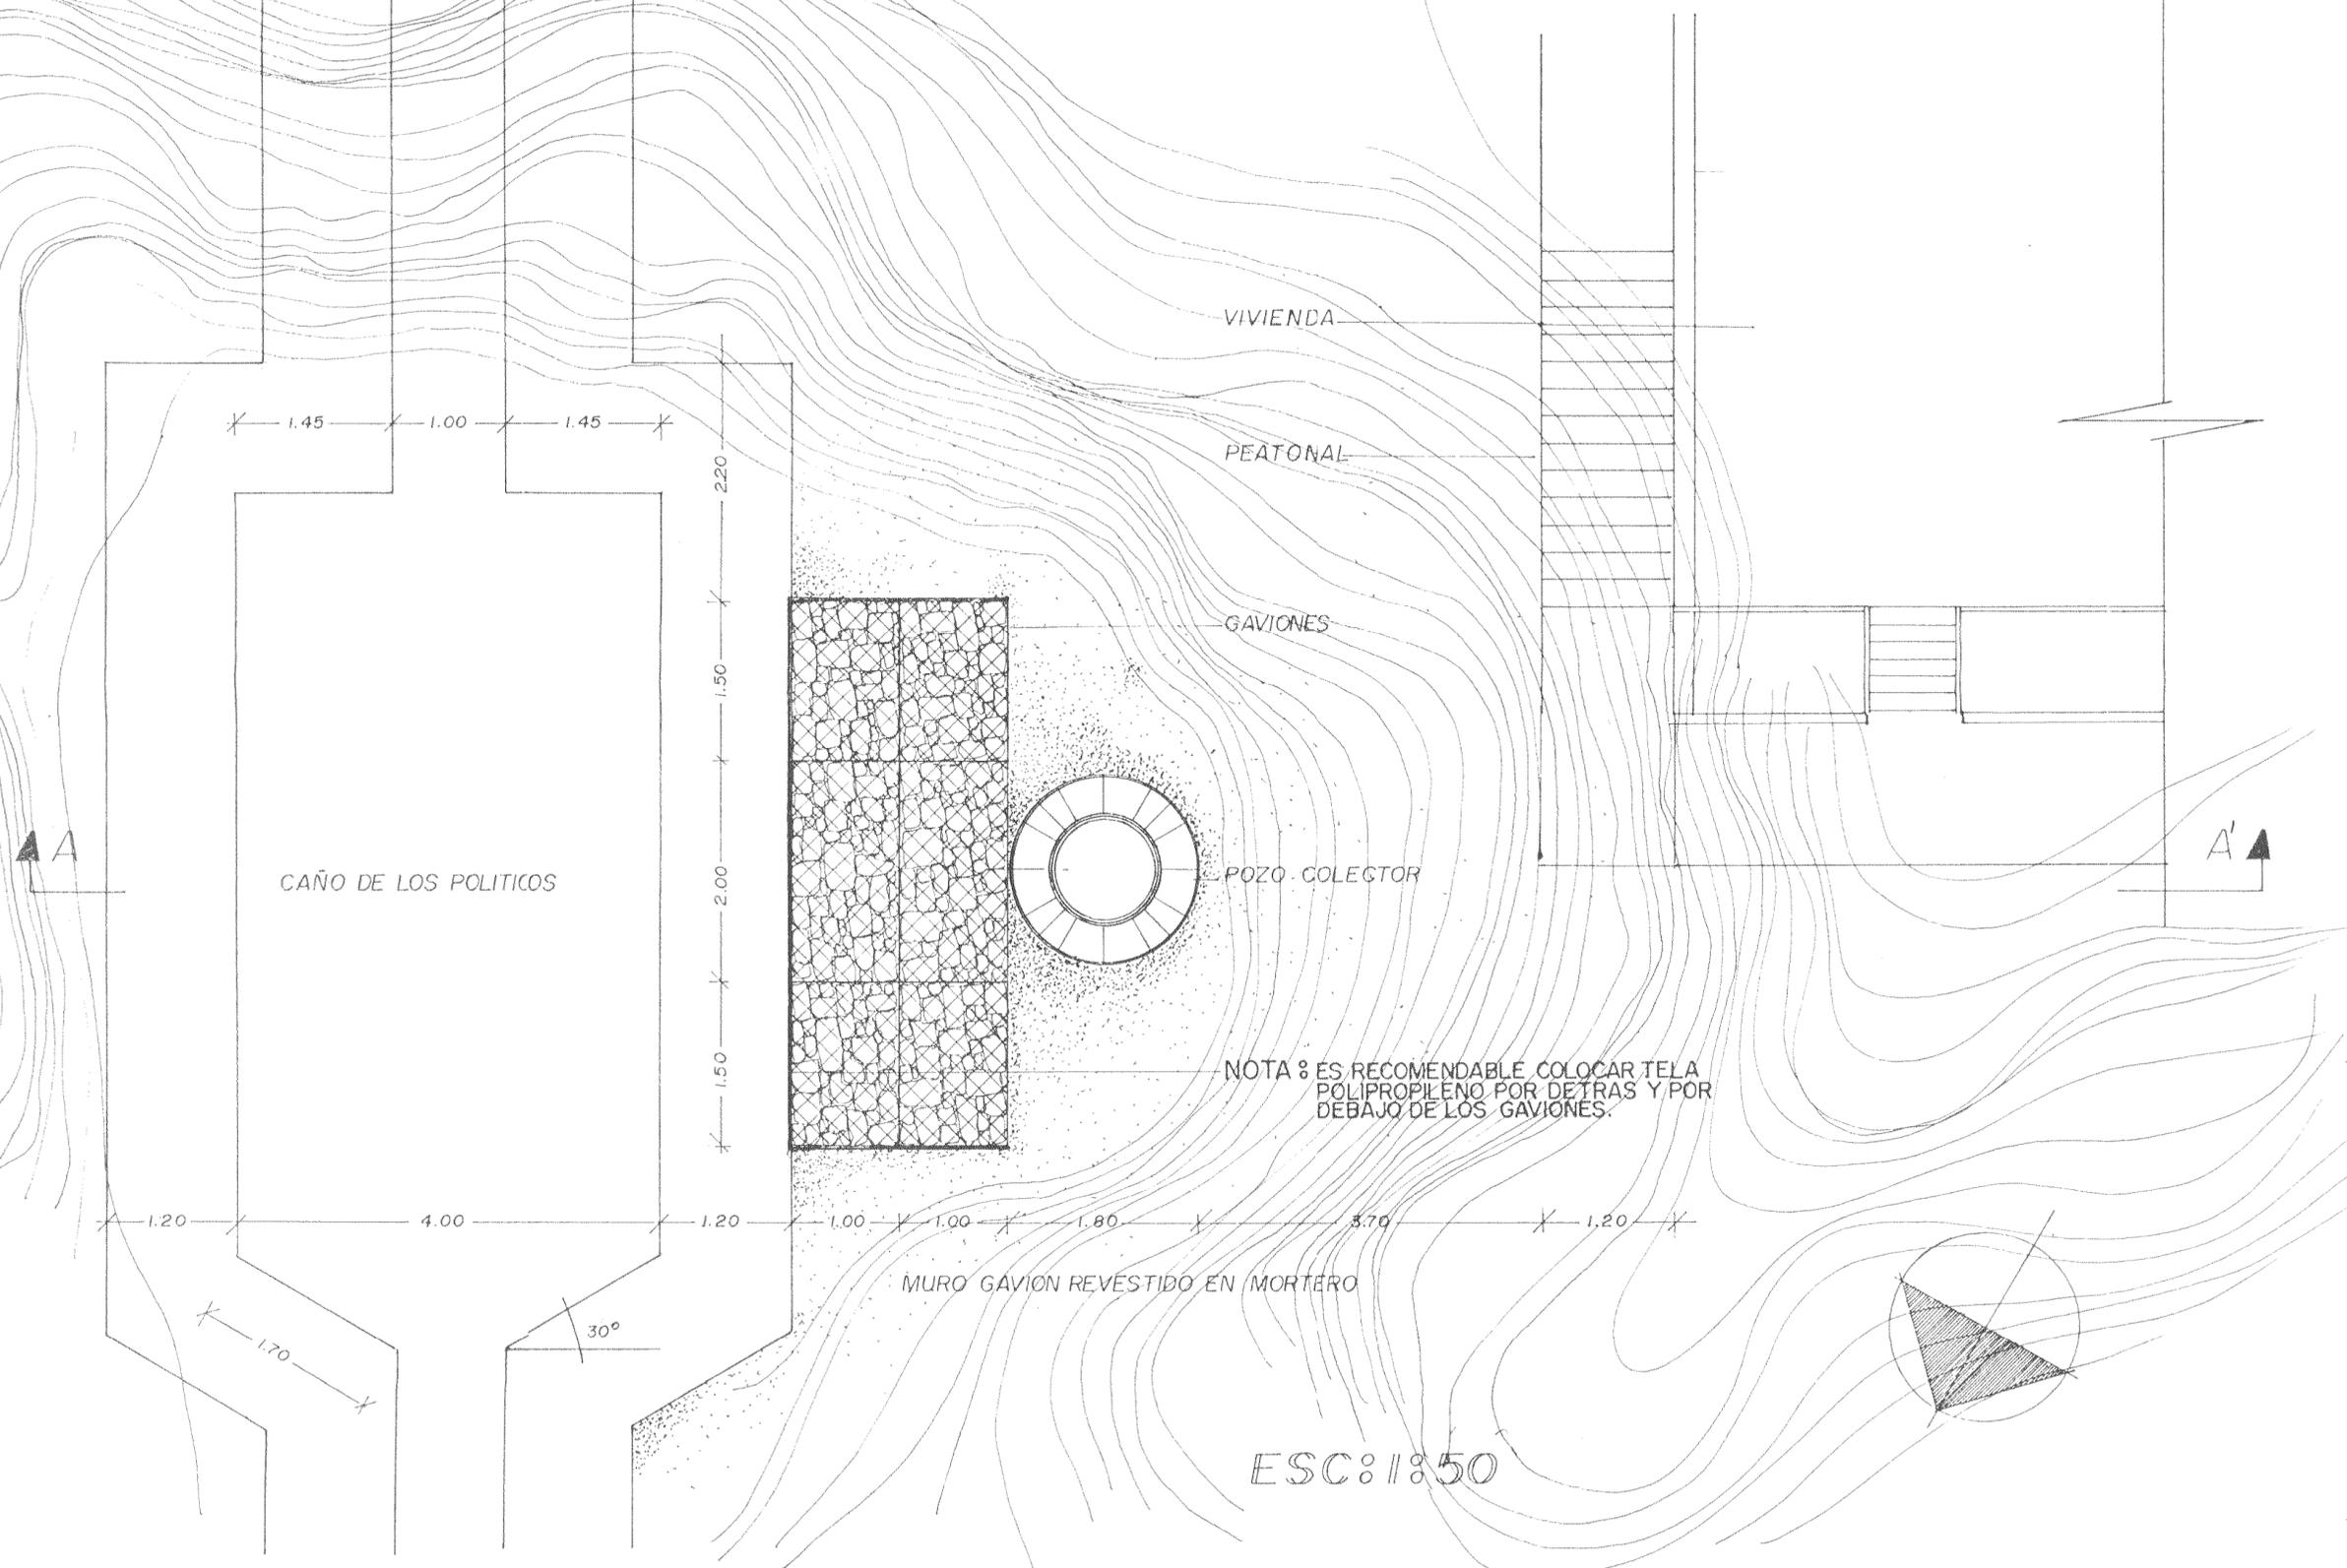

PROPONENTE

**ESES**  
ESTRUCTURAS ESPECIALES

ALCALDIA MAYOR

**FOPAE**

SANTA FE DE BOGOTA

CONTIENE

-LOCALIZACION MURO EN GAVIONES

CAÑO LOS POLITICOS

DISEÑO

**ESES**

DIBUJO

**L.C.F.C.**

FECHA

ABRIL / 96

ESCALA

1:50

PLANO

20 de 25

OBSERVACIONES

\_\_\_\_\_

\_\_\_\_\_

\_\_\_\_\_

\_\_\_\_\_

\_\_\_\_\_

\_\_\_\_\_

\_\_\_\_\_