


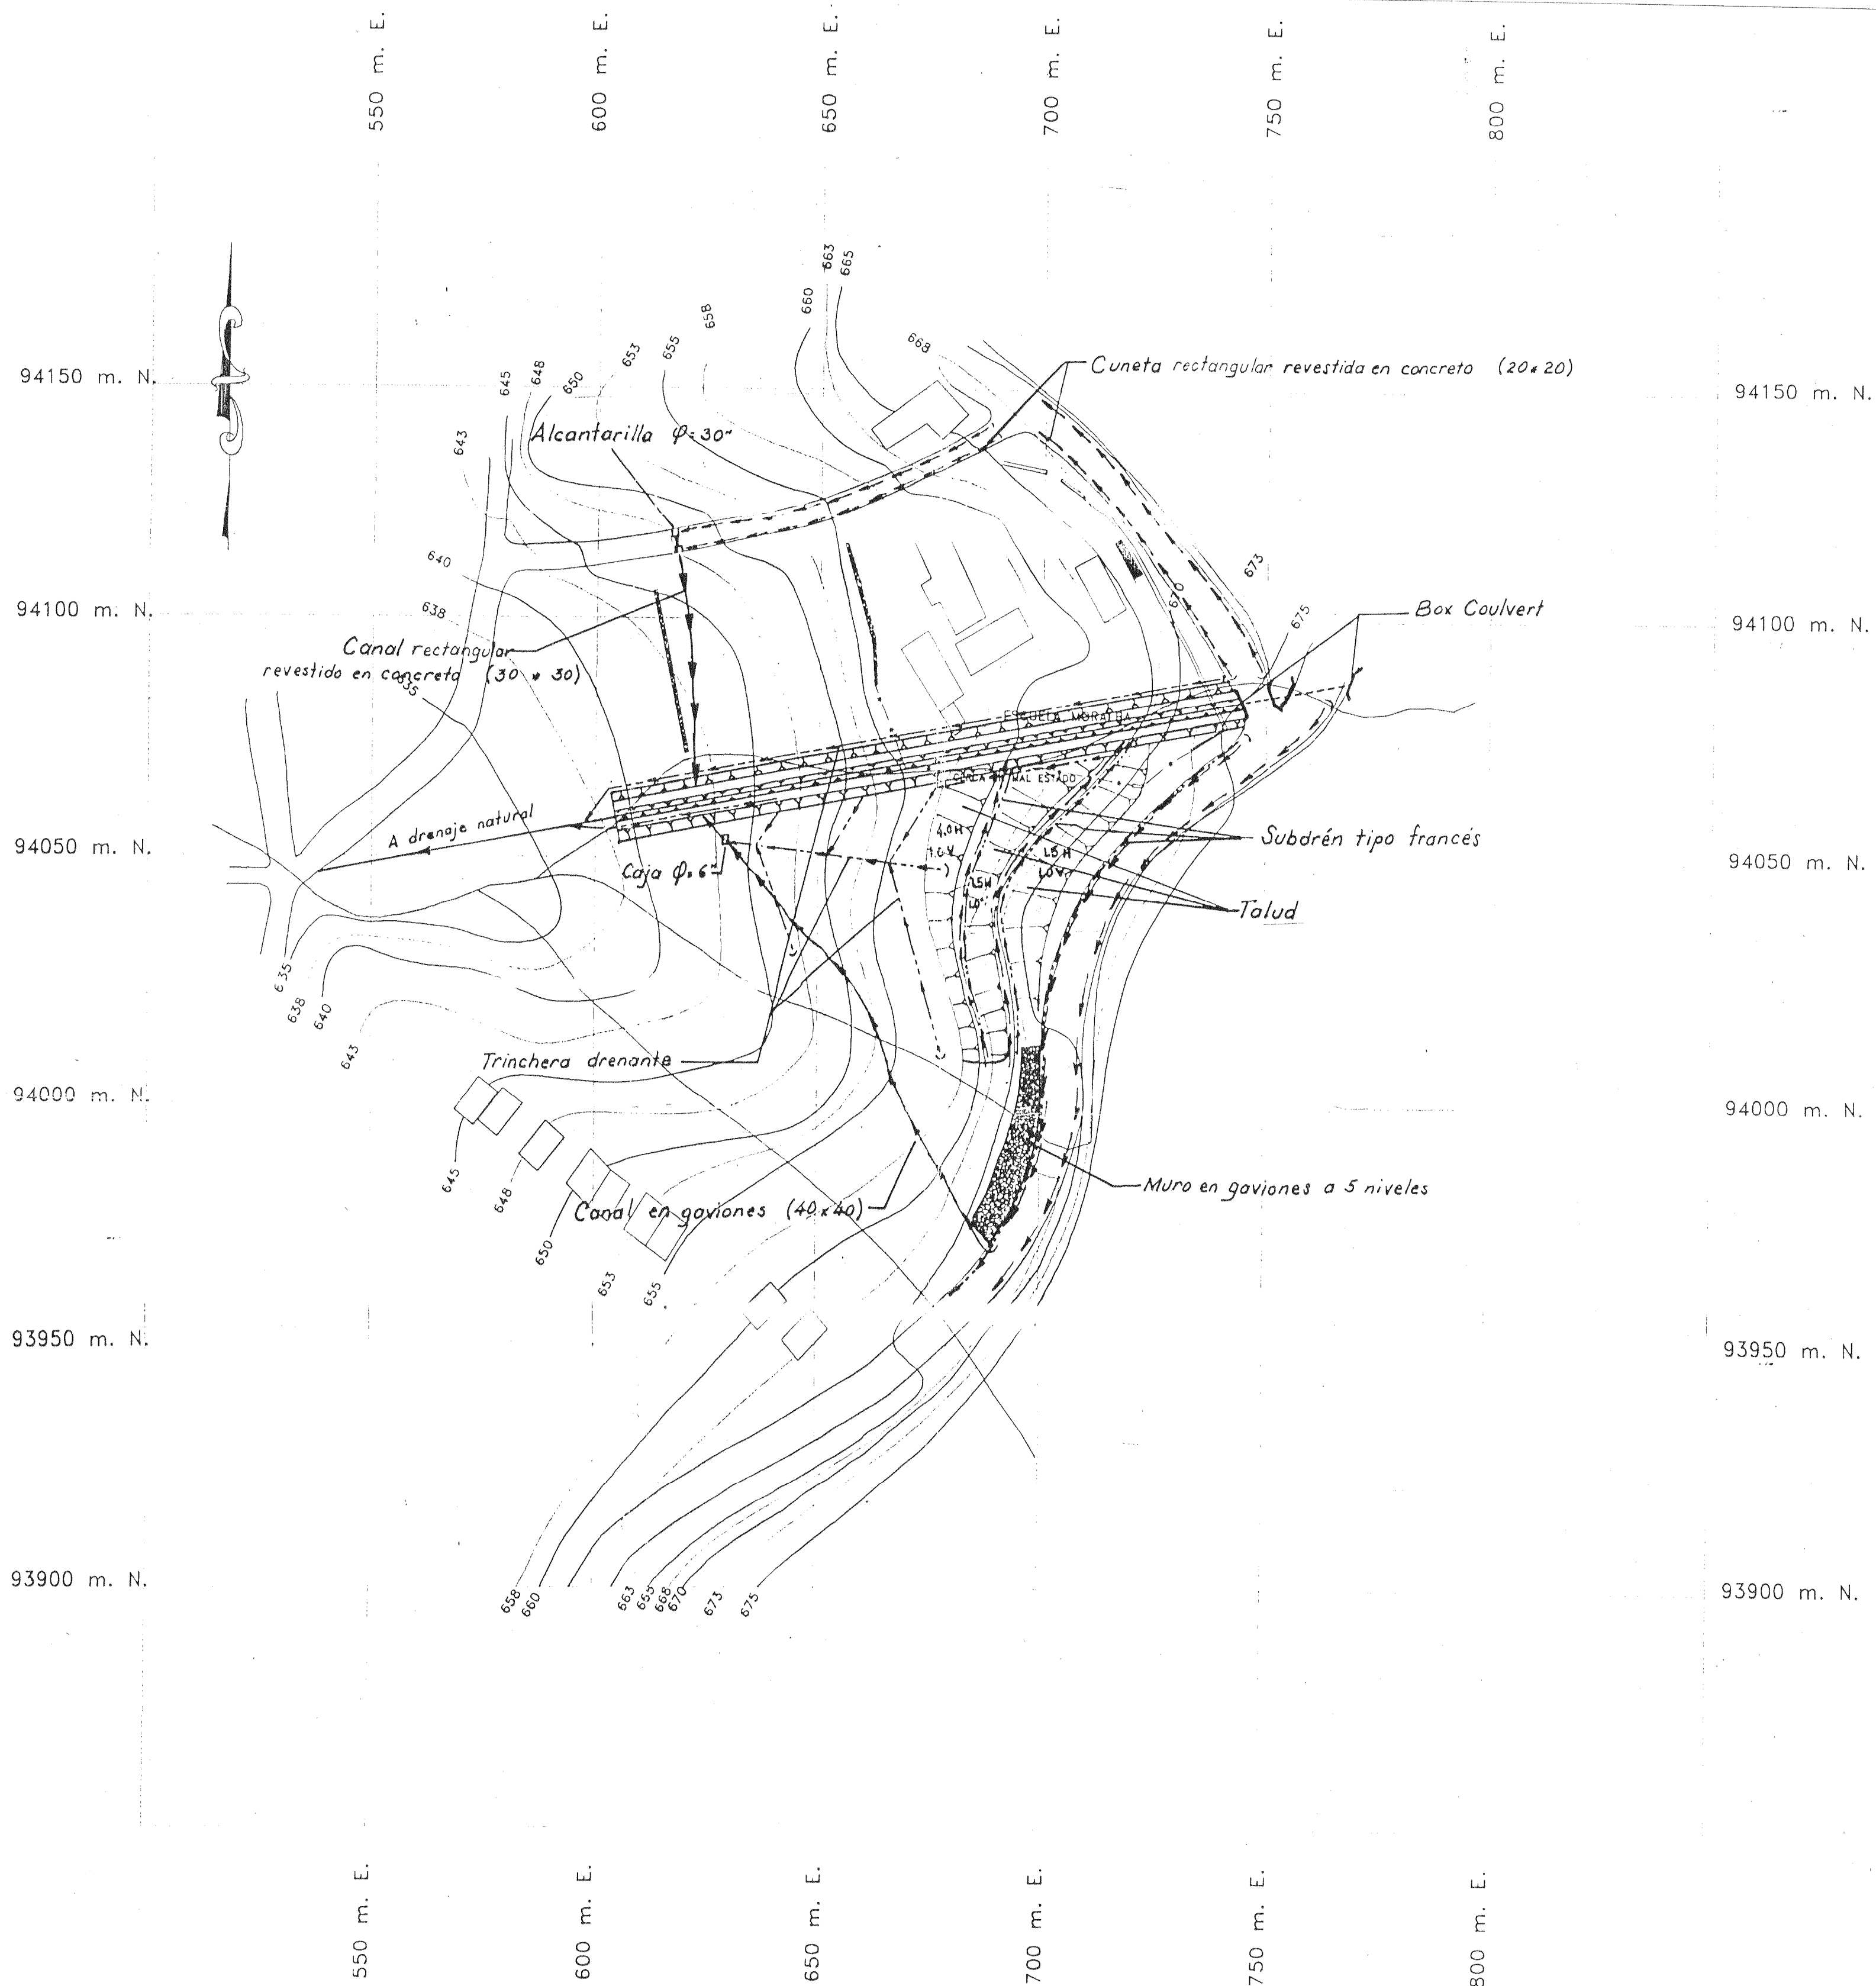


INSTITUTO DE INVESTIGACIONES EN
GEOCIENCIAS, MINERÍA Y QUÍMICA

DEPARTAMENTO ADMINISTRATIVO
DE PLANEACIÓN DISTRICTAL
EMPRESA DE ENERGÍA ELÉCTRICA DE BOGOTÁ

ESTUDIO GEOTECNICO DETALLADO
BARRIO MORALBA

MEDIDAS CORRECTIVAS

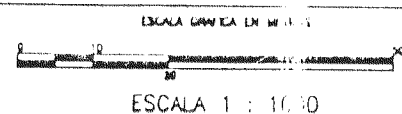

DIBUJO: INGENIERIA GEOAMBIENTAL
AUTOR: INGENIERIA GEOAMBIENTAL

PLANO No. 3
FECHA: NOVIEMBRE DE 1995

ALCANTARILLA
AREA CONSTRUIDA
BOCATOMA
CARRETERA PAVIMENTADA
CARRETERA SIN PAVIMENTAR
CANAL
CURVA DE NIVEL INDICE
DELTA TOPOGRAFICO
ESCARPE



CONVENCIONES
GAVION
PUENTE
RIO O QUEBRADA