


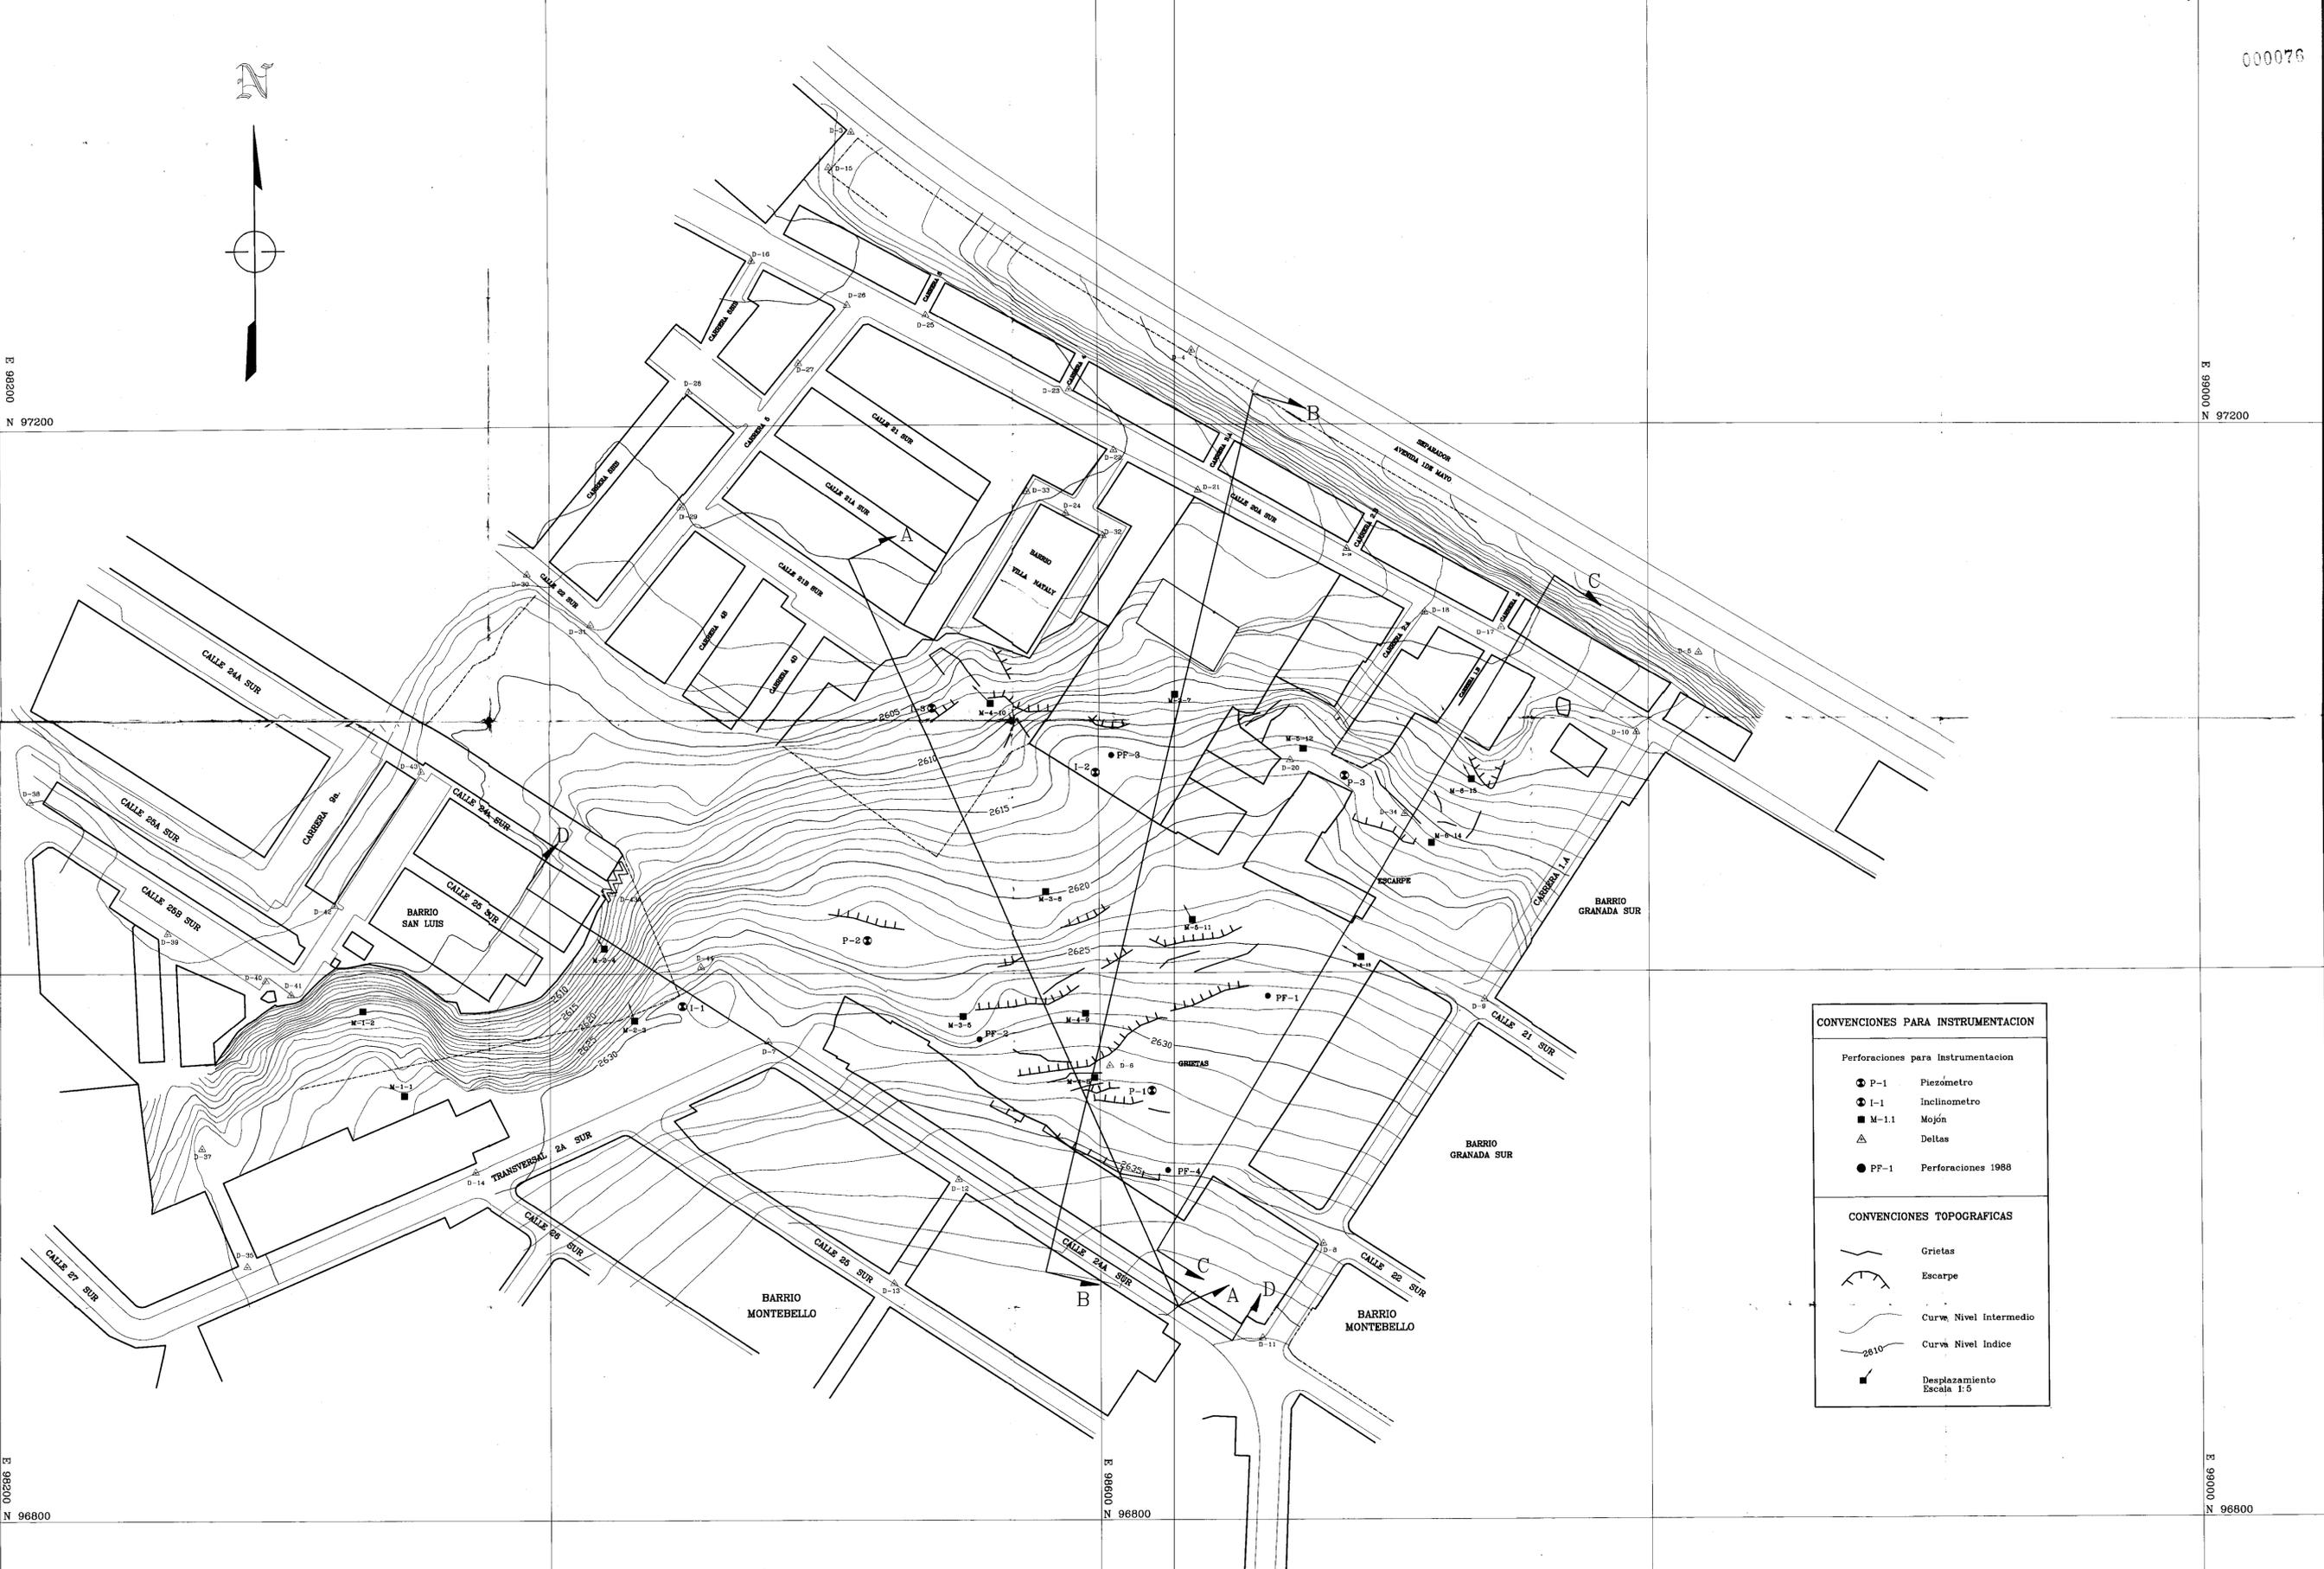

E 98200
N 97200

E 99000
N 97200



E 98200
N 96800

E 98600
N 96800

E 99000
N 96800

CONVENCIONES PARA INSTRUMENTACION	
Perforaciones para Instrumentacion	
● P-1	Piezómetro
⊙ I-1	inclinometro
■ M-1.1	Mojón
△	Deltas
● PF-1	Perforaciones 1988
CONVENCIONES TOPOGRAFICAS	
	Grietas
	Escarpe
	Curva Nivel Intermedio
	Curva Nivel Indice
	Desplazamiento Escala 1:5

UNIDAD PARA LA PREVENCIÓN DE EMERGENCIAS UPES	
INGENIERIA E HIDROSISTEMAS-IEH LTDA.	
ACTUALIZACION DE ESTUDIOS GEOLOGICOS Y GEOTECNICOS DE LOS BARRIOS GRANADA SUR, MONTE BELLO, PADUA, VILLA NATALY Y SAN LUIS (SANTAFE DE BOGOTA D.C.)	
LEVANTAMIENTO TOPOGRAFICO DETALLADO Y UBICACION DE MOJONES Y PUNTOS DE INSTRUMENTACION	Plano No. 1 Escala: 1:1000 Fecha: Dic. de 1997