


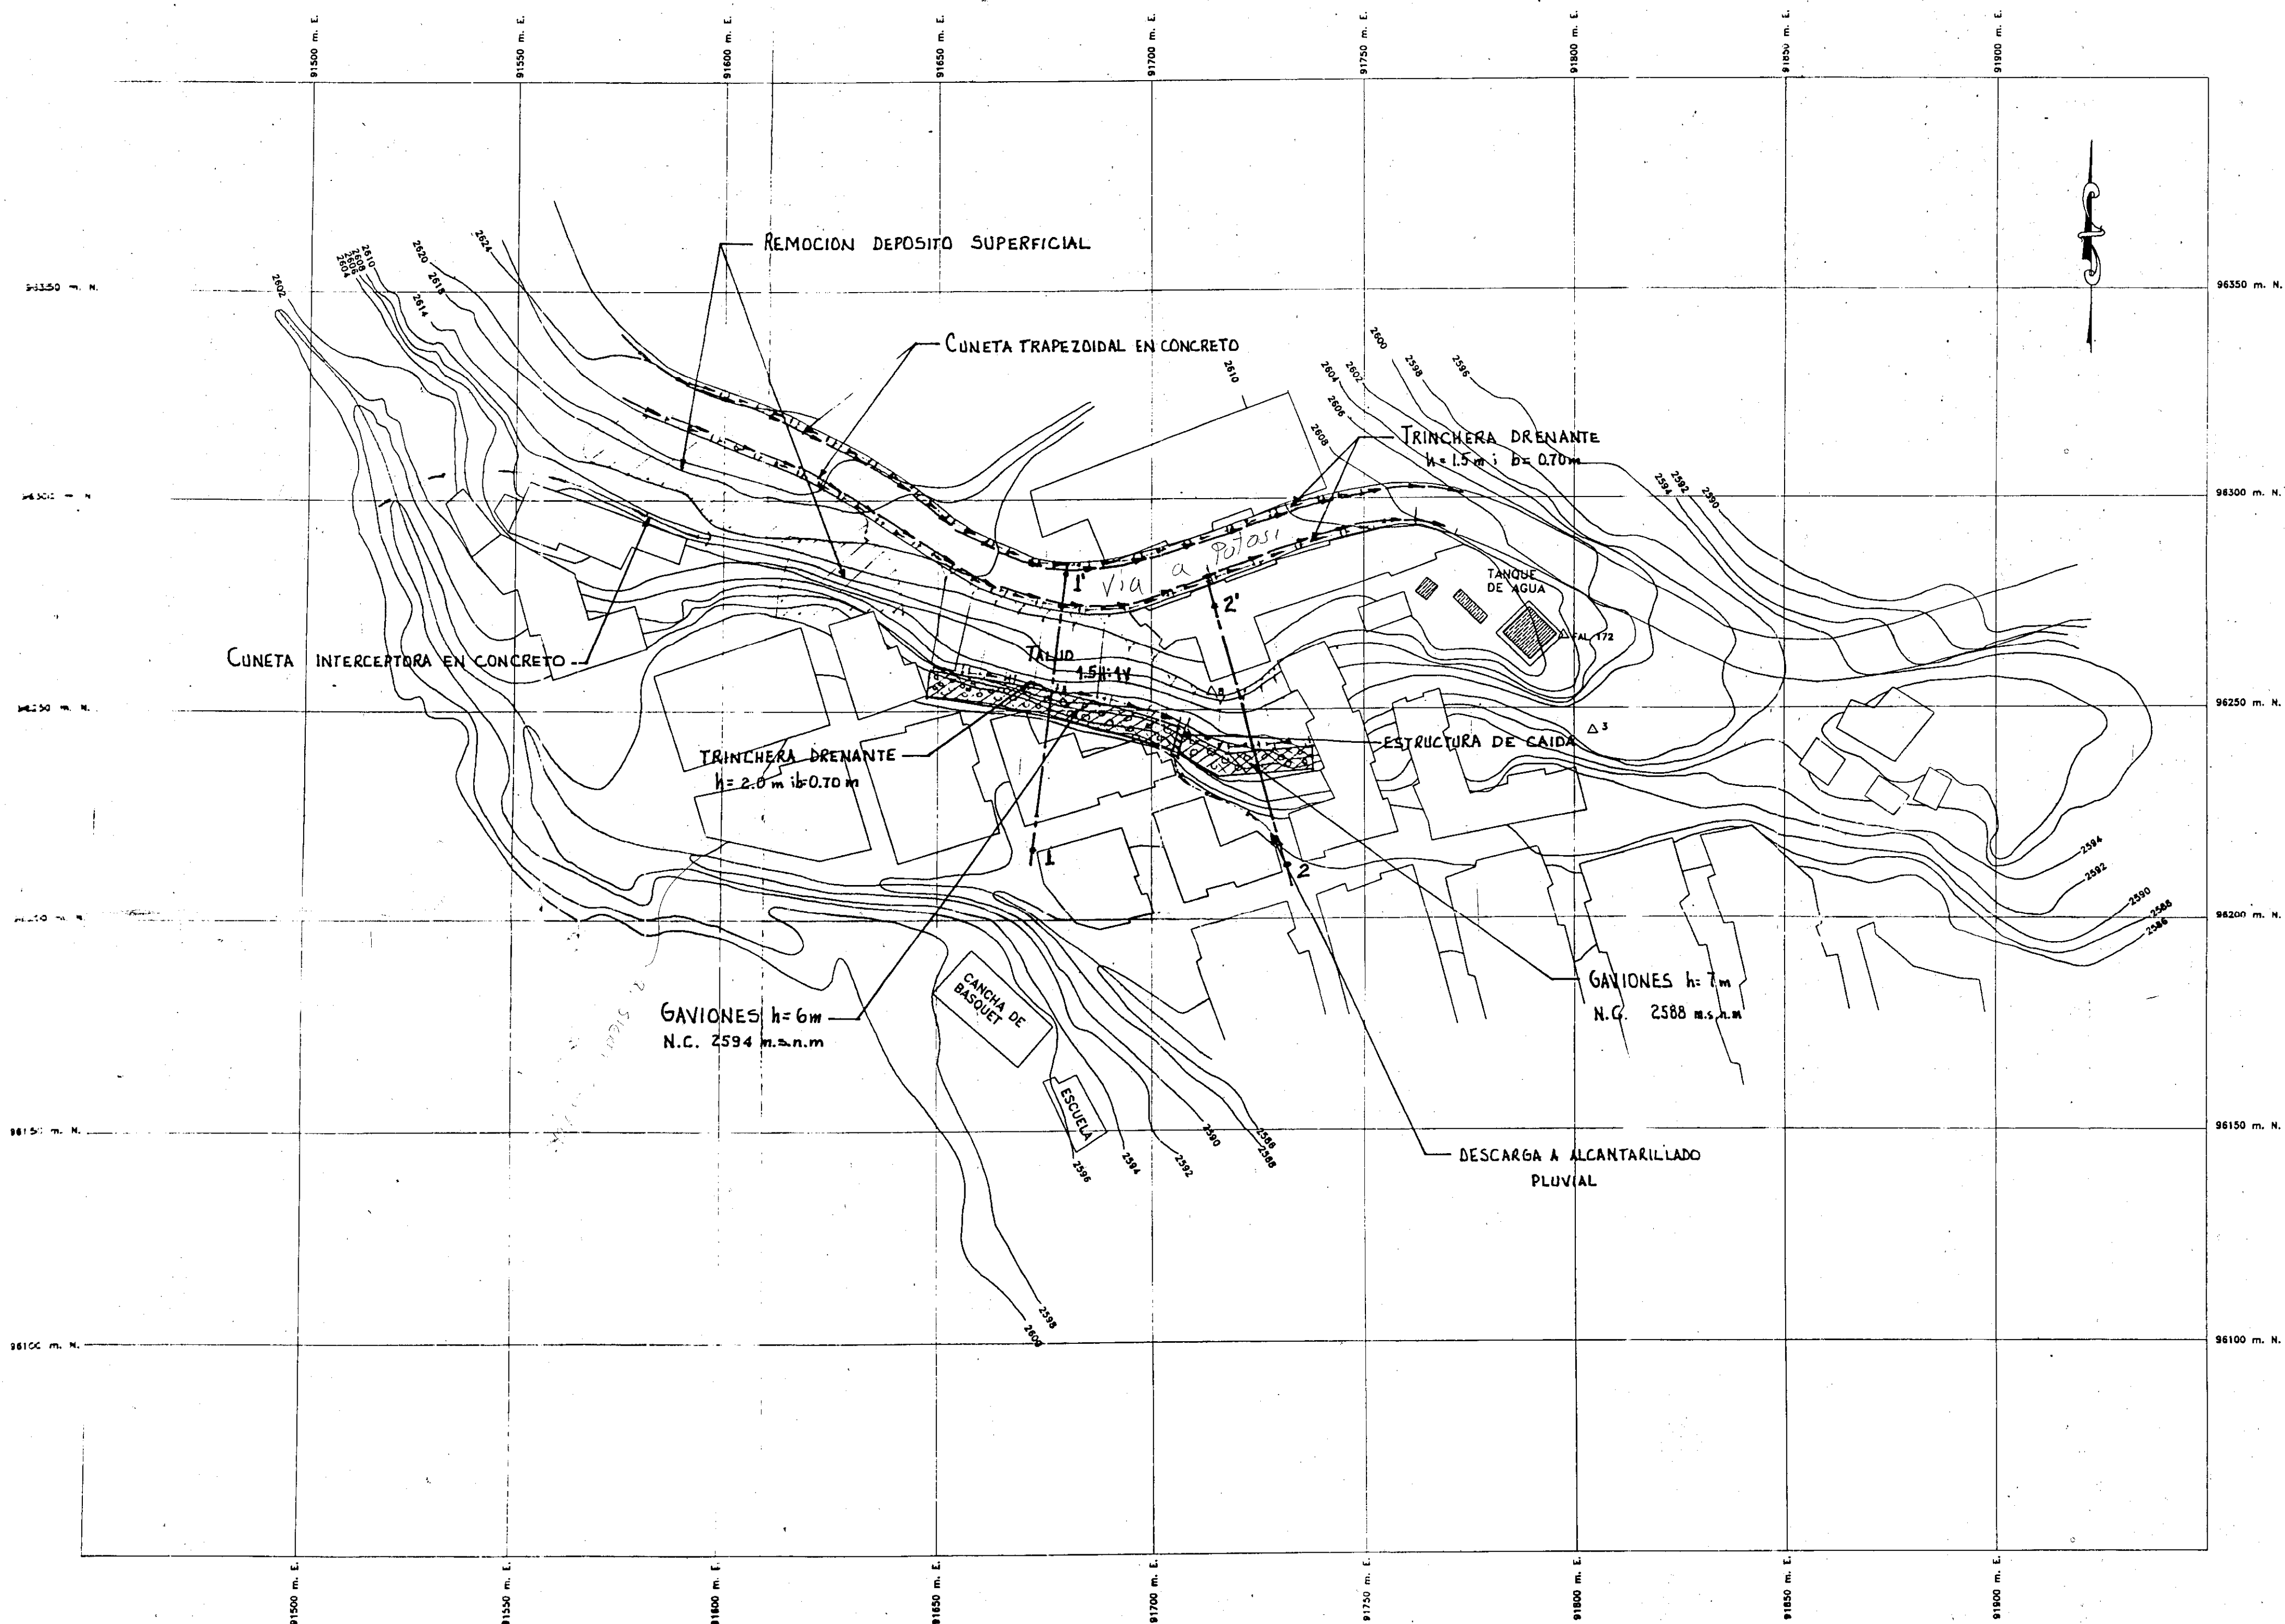


INSTITUTO DE INVESTIGACIONES EN
GEOCIENCIAS, MINERÍA Y QUÍMICA

DEPARTAMENTO ADMINISTRATIVO
DE PLANEACIÓN DISTRICTAL
EMPRESA DE ENERGÍA ELÉCTRICA DE BOGOTÁ

ESTUDIO GEOTÉCNICO DETALLADO BARRIO JUAN JOSE RONDON

MEDIDAS CORRECTIVAS

ESCALA GRÁFICA EN METROS

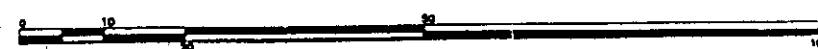

ESCALA 1 : 1000

DIBUJO: INGENIERIA GEOAMBIENTAL

AUTOR: INGENIERIA GEOAMBIENTAL

PLANO No. 3

FECHA: NOVIEMBRE DE 1995

ALCANTARILLA
AREA CONSTRUIDA
BOCATOMA
CARRETERA PAVIMENTADA
CARRETERA SIN PAVIMENTAR
CANAL
CURVA DE NIVEL INDICE
GAVION
RIO O QUEBRADA

CONVENCIONES

TANQUE DE AGUA
DELTA TOPOGRAFICO



Δ 3

