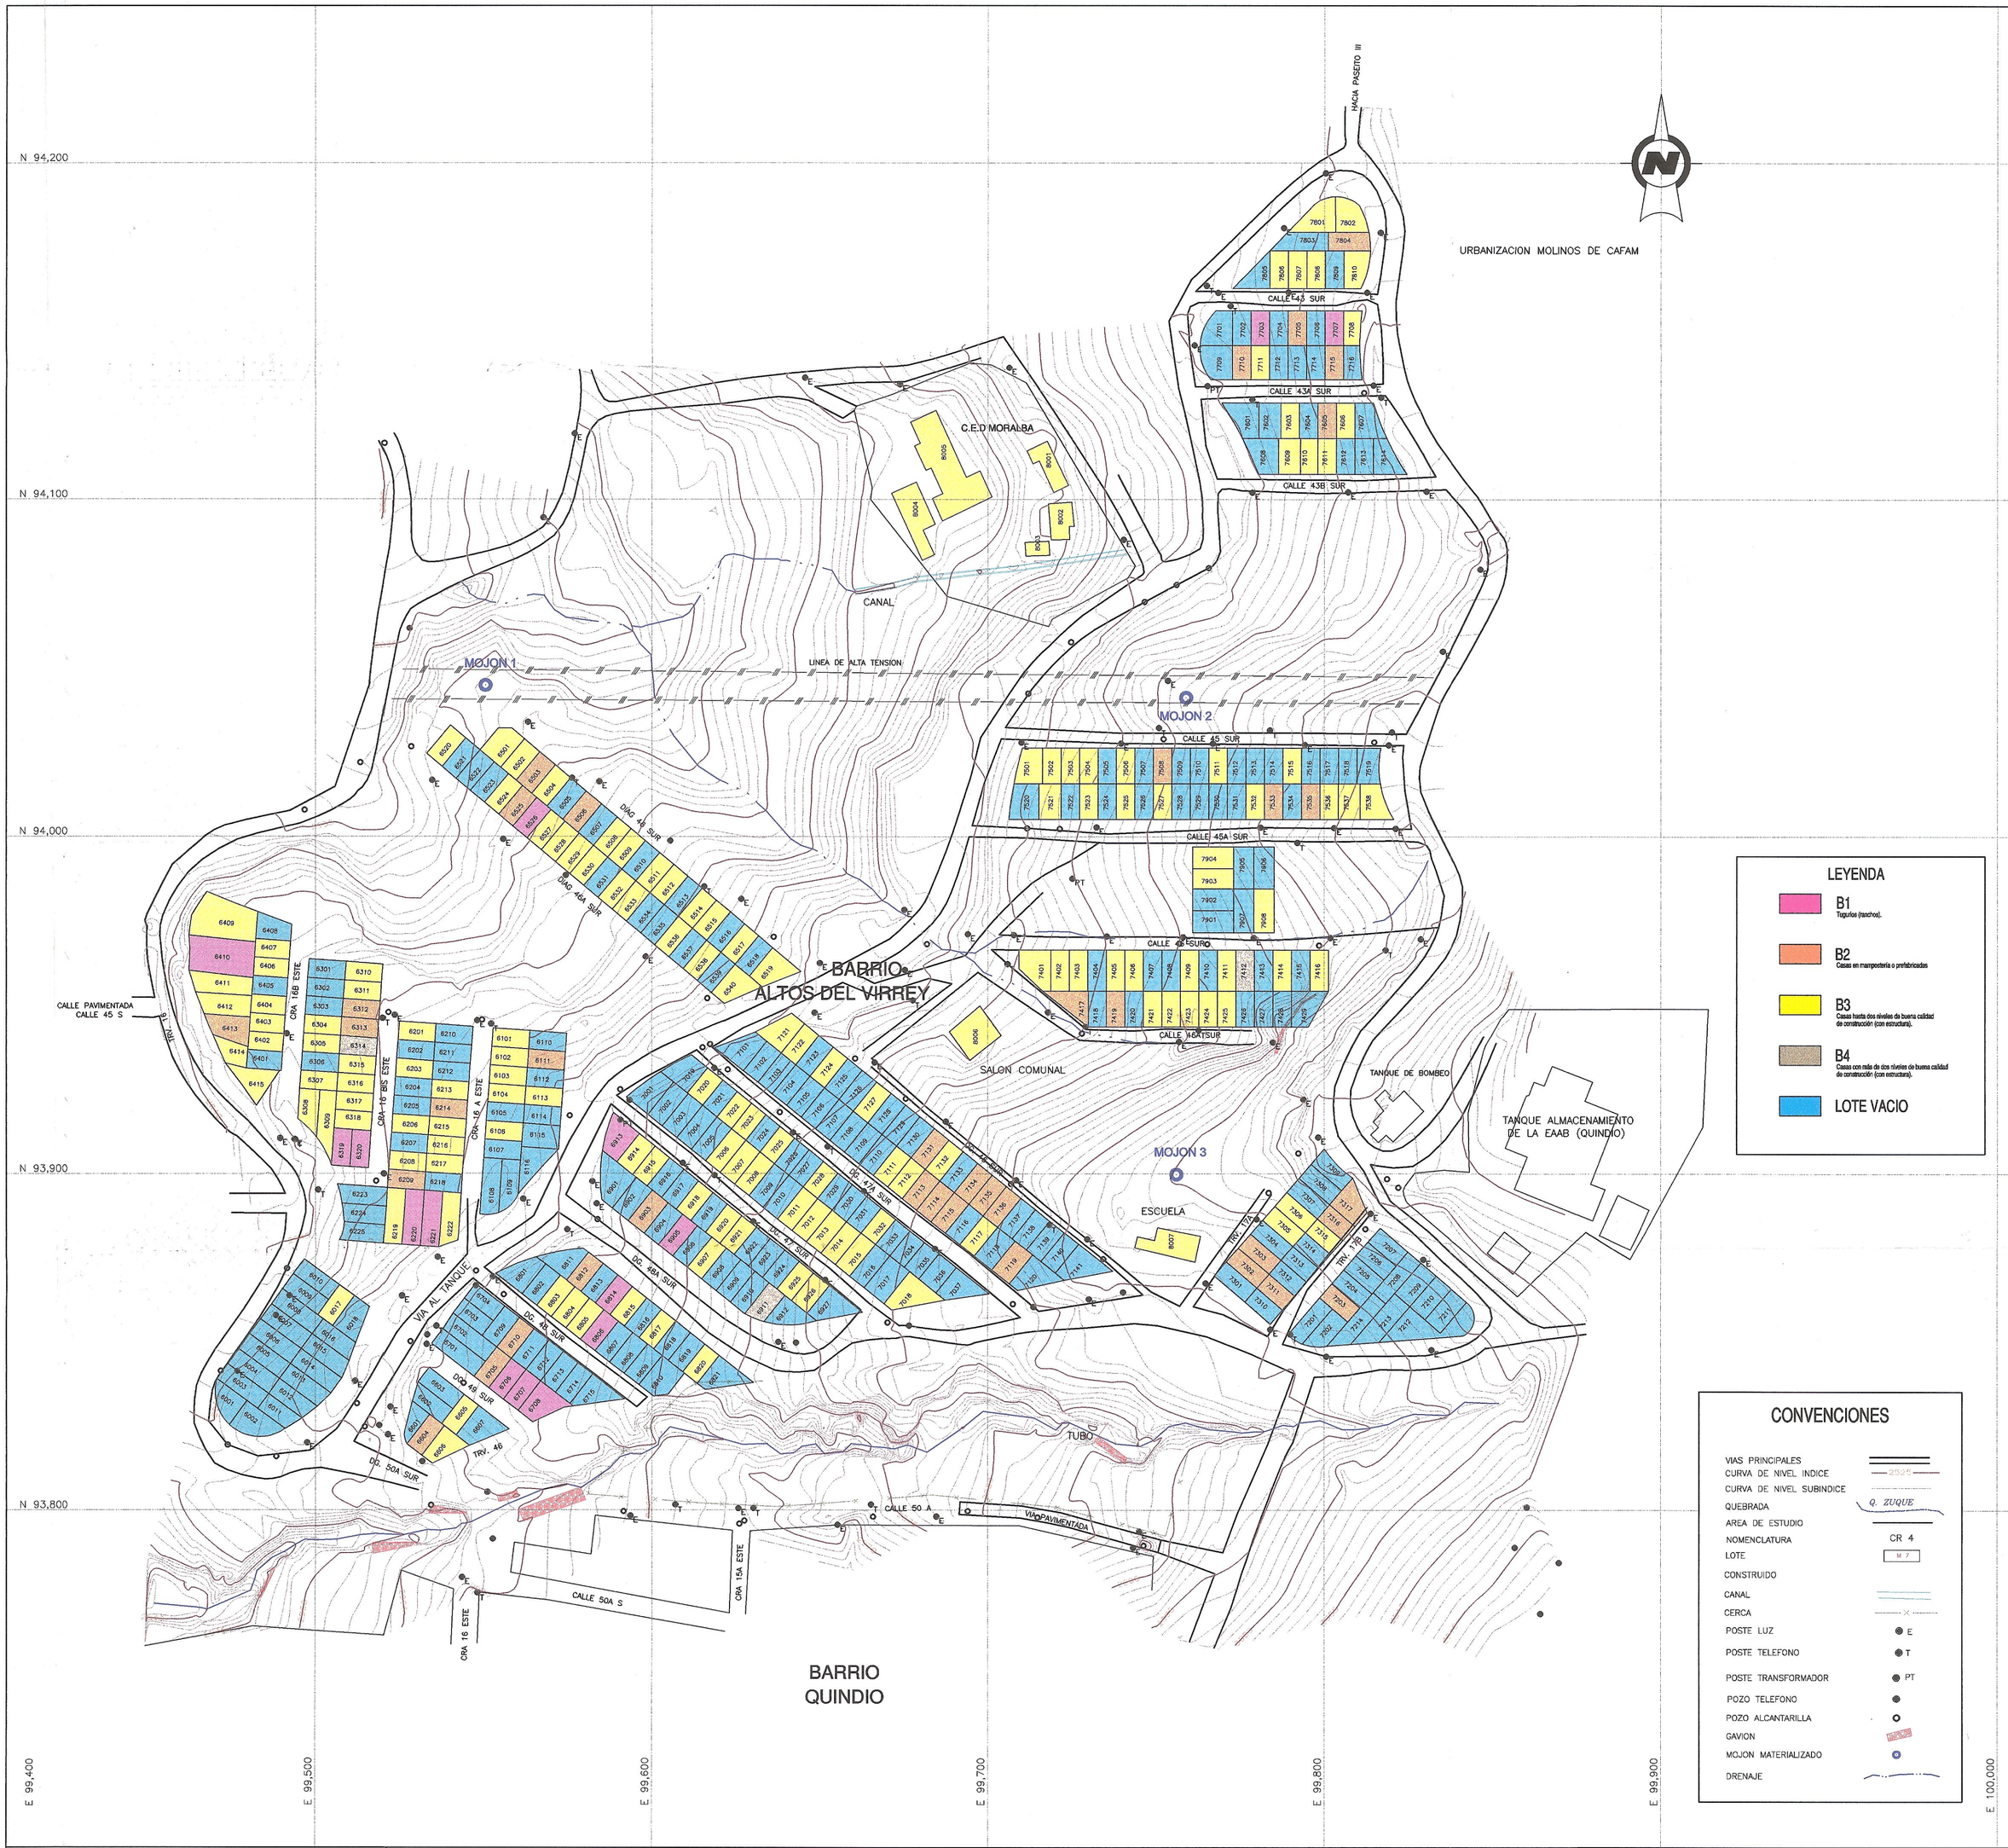

LEYENDA

- **B1** Tugurios (ranchos).
- **B2** Casas en mamposteria o prefabricadas
- **B3** Casas hasta dos niveles de buena calidad de construcción (con estructura).
- **B4** Casas con más de dos niveles de buena calidad de construcción (con estructura).
- LOTE VACIO

CONVENCIONES

- VIAS PRINCIPALES
- CURVA DE NIVEL INDICE — 2525
- CURVA DE NIVEL SUBINDICE
- QUEBRADA — Q. ZUQUE
- AREA DE ESTUDIO
- NOMENCLATURA — CR 4
- LOTE — M 7
- CONSTRUIDO
- CANAL
- CERCA
- POSTE LUZ — E
- POSTE TELEFONO — T
- POSTE TRANSFORMADOR — PT
- POZO TELEFONO
- POZO ALCANTARILLA
- GAVION
- MOJON MATERIALIZADO
- DRENAJE

Secretaria GOBIERNO

ALCALDIA MAYOR DE SANTA FÉ DE BOGOTÁ D.C.

DIRECCION DE PREVENCION Y ATENCION DE EMERGENCIAS

FUENTE:

ELABORÓ: GEOCING LTDA — BIL INGENIERIA LTDA, Ingeniería de Consulta e Interventorías

INTERVENTORIA: ANALISIS GEOTECNICOS COLOMBIANOS AGC.LTDA.

ESCALA GRAFICA EN METROS

10 5 0 10 20 30 40 50 60 70 80 90 100

ESCALA 1 : 1000

REALIZÓ: Ing. DARWIN J. ORTIZ	DIBUJÓ: RENE LEON RIVEROS	FECHA: 22 de noviembre de 1999
REVISÒ: Ings. FLAVIO SOLER - MAURICIO CAMARGO		FECHA: 22 de noviembre de 1999
APROBÓ: Ing. JAIME D. BATEMAN		FECHA: 22 de noviembre de 1999
Vo BUENO INTERVENTORIA		FECHA: 22 de noviembre de 1999

ESTUDIO DE RIESGOS POR REMOCION EN MASA, EVALUACION DE ALTERNATIVAS DE MITIGACION Y DISEÑOS DETALLADOS DE LAS OBRAS RECOMENDADAS PARA ESTABILIZAR LA LADERA DONDE SE ENCUENTRAN LOS BARRIOS MORALBA Y ALTOS DEL VIRREY, LOCALIDAD DE SAN CRISTOBAL
CONTRATO 228 - 99

TIPOLOGÍA DE VIVIENDAS

PLANO No 7.1.