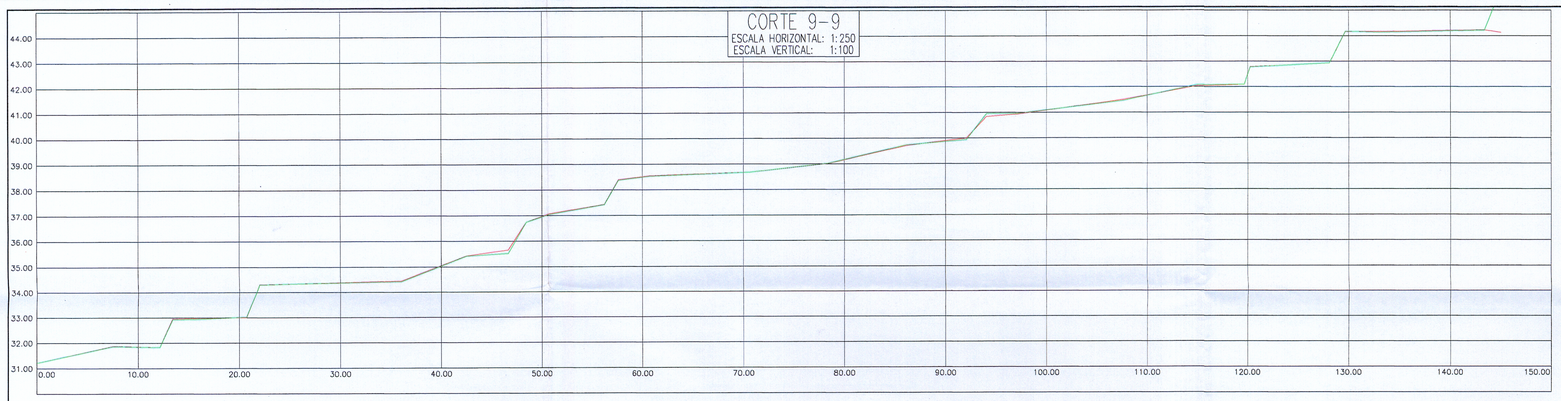

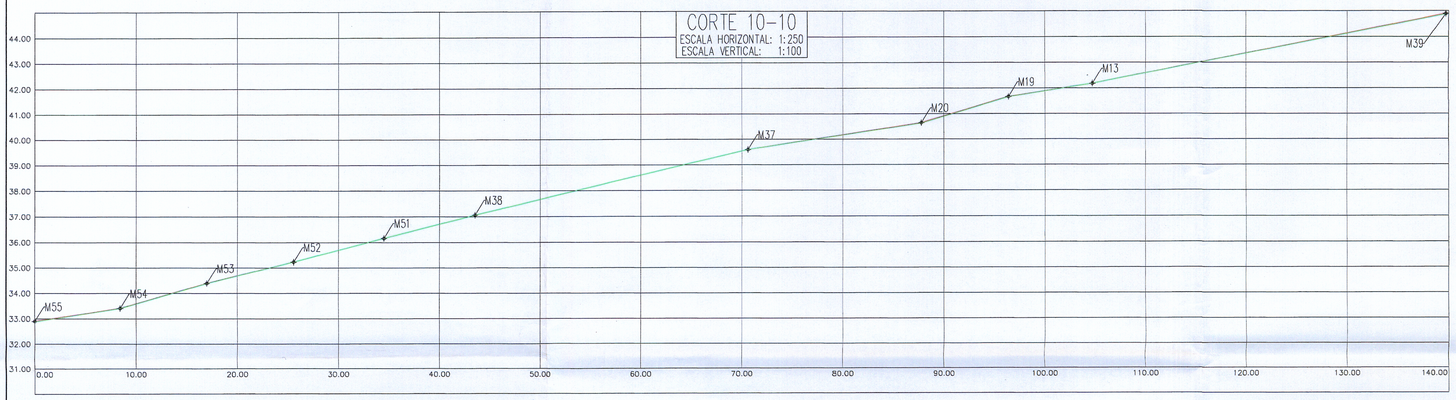

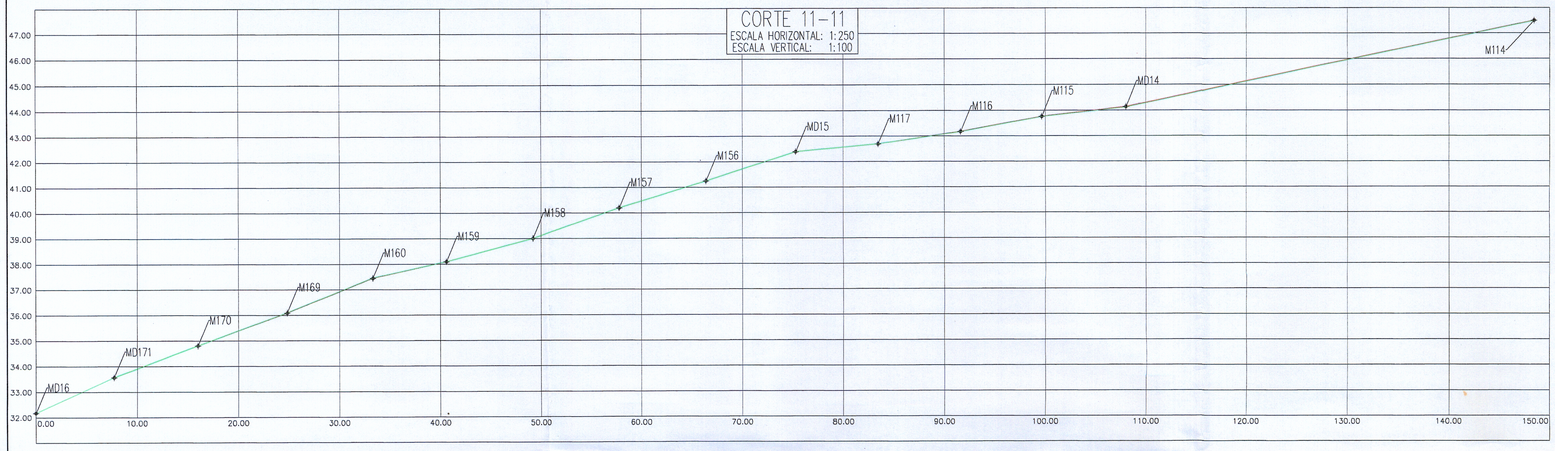

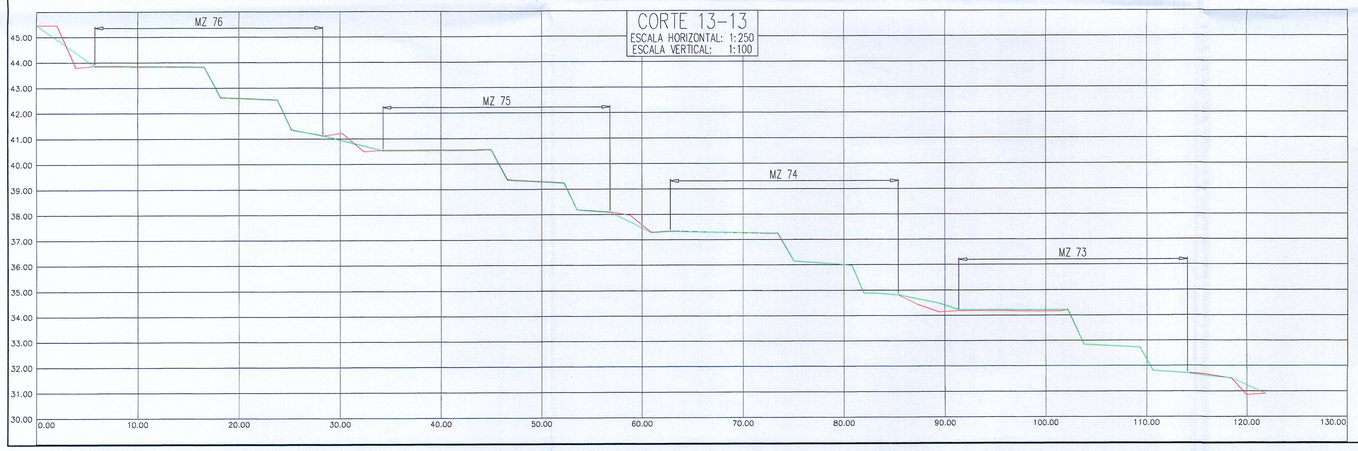

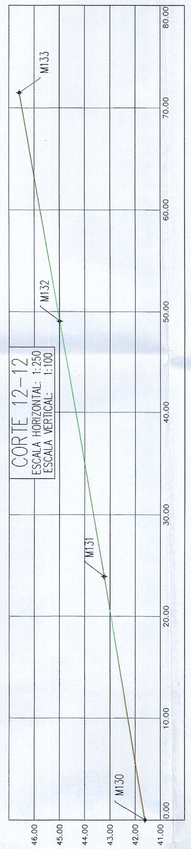

Secretaria
GOBIERNO
ALCALDIA MAYOR DE SANTA FE DE BOGOTA D.C.
DIRECCION DE PREVENCION Y ATENCION DE EMERGENCIAS

FUENTE:

ELABORO:

ING. EDMUNDO RIVERA

INTERVENTORIA:

ING. HAROLD SANMIGUEL A.

ESCALA GRAFICA

5 0 5 10 15 20 25 30 35 40 45 50

ESCALA NUMERICA

INDICADA

LOCALIZACION GENERAL:

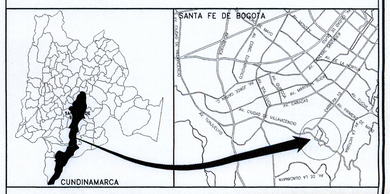

NOTAS:

CONVENCIONES GENERALES:

PERFIL CAMPAÑA 1

PERFIL CAMPAÑA 2

PLANO No.	ARCHIVO	TITULO

PLANOS DE REFERENCIA

REV	FECHA	DESCRIPCION	POR	APROBO

REVISION

LEVANTO: TOP. FRANCISCO FRANCO. LIC: 00-0199	FECHA: MAYO-2005
DIBUJO: ARMANDO DIAZ S.	FECHA: MAYO-2005
REVISO: ING. EDMUNDO RIVERA A. MAT. PROF. 25202-38562 CND.	FECHA: MAYO-2005
APROBO: EDMUNDO RIVERA A. MAT. PROF. 25202-38562 CND.	FECHA: MAYO-2005
Vo. B INTERVENTORIA HAROLD SANMIGUEL A. MAT. PROF. 25202-41802 CND.	FECHA: MAYO-2005

MONITOREO Y SEGUIMIENTO A VIVIENDAS
CON AFECTACION ESTRUCTURAL
URBANIZACION VILLA DE LOS ALPES
LOCALIDAD DE SAN CRISTOBAL

CONTRATO No. CONS-493 DE 2004

LEVANTAMIENTO TOPOGRAFICO

COMPARATIVO SECCIONES CAMPAÑAS 1 Y 2

ARCHIVO: VALPES-TOP2-1-2.DWG

000182