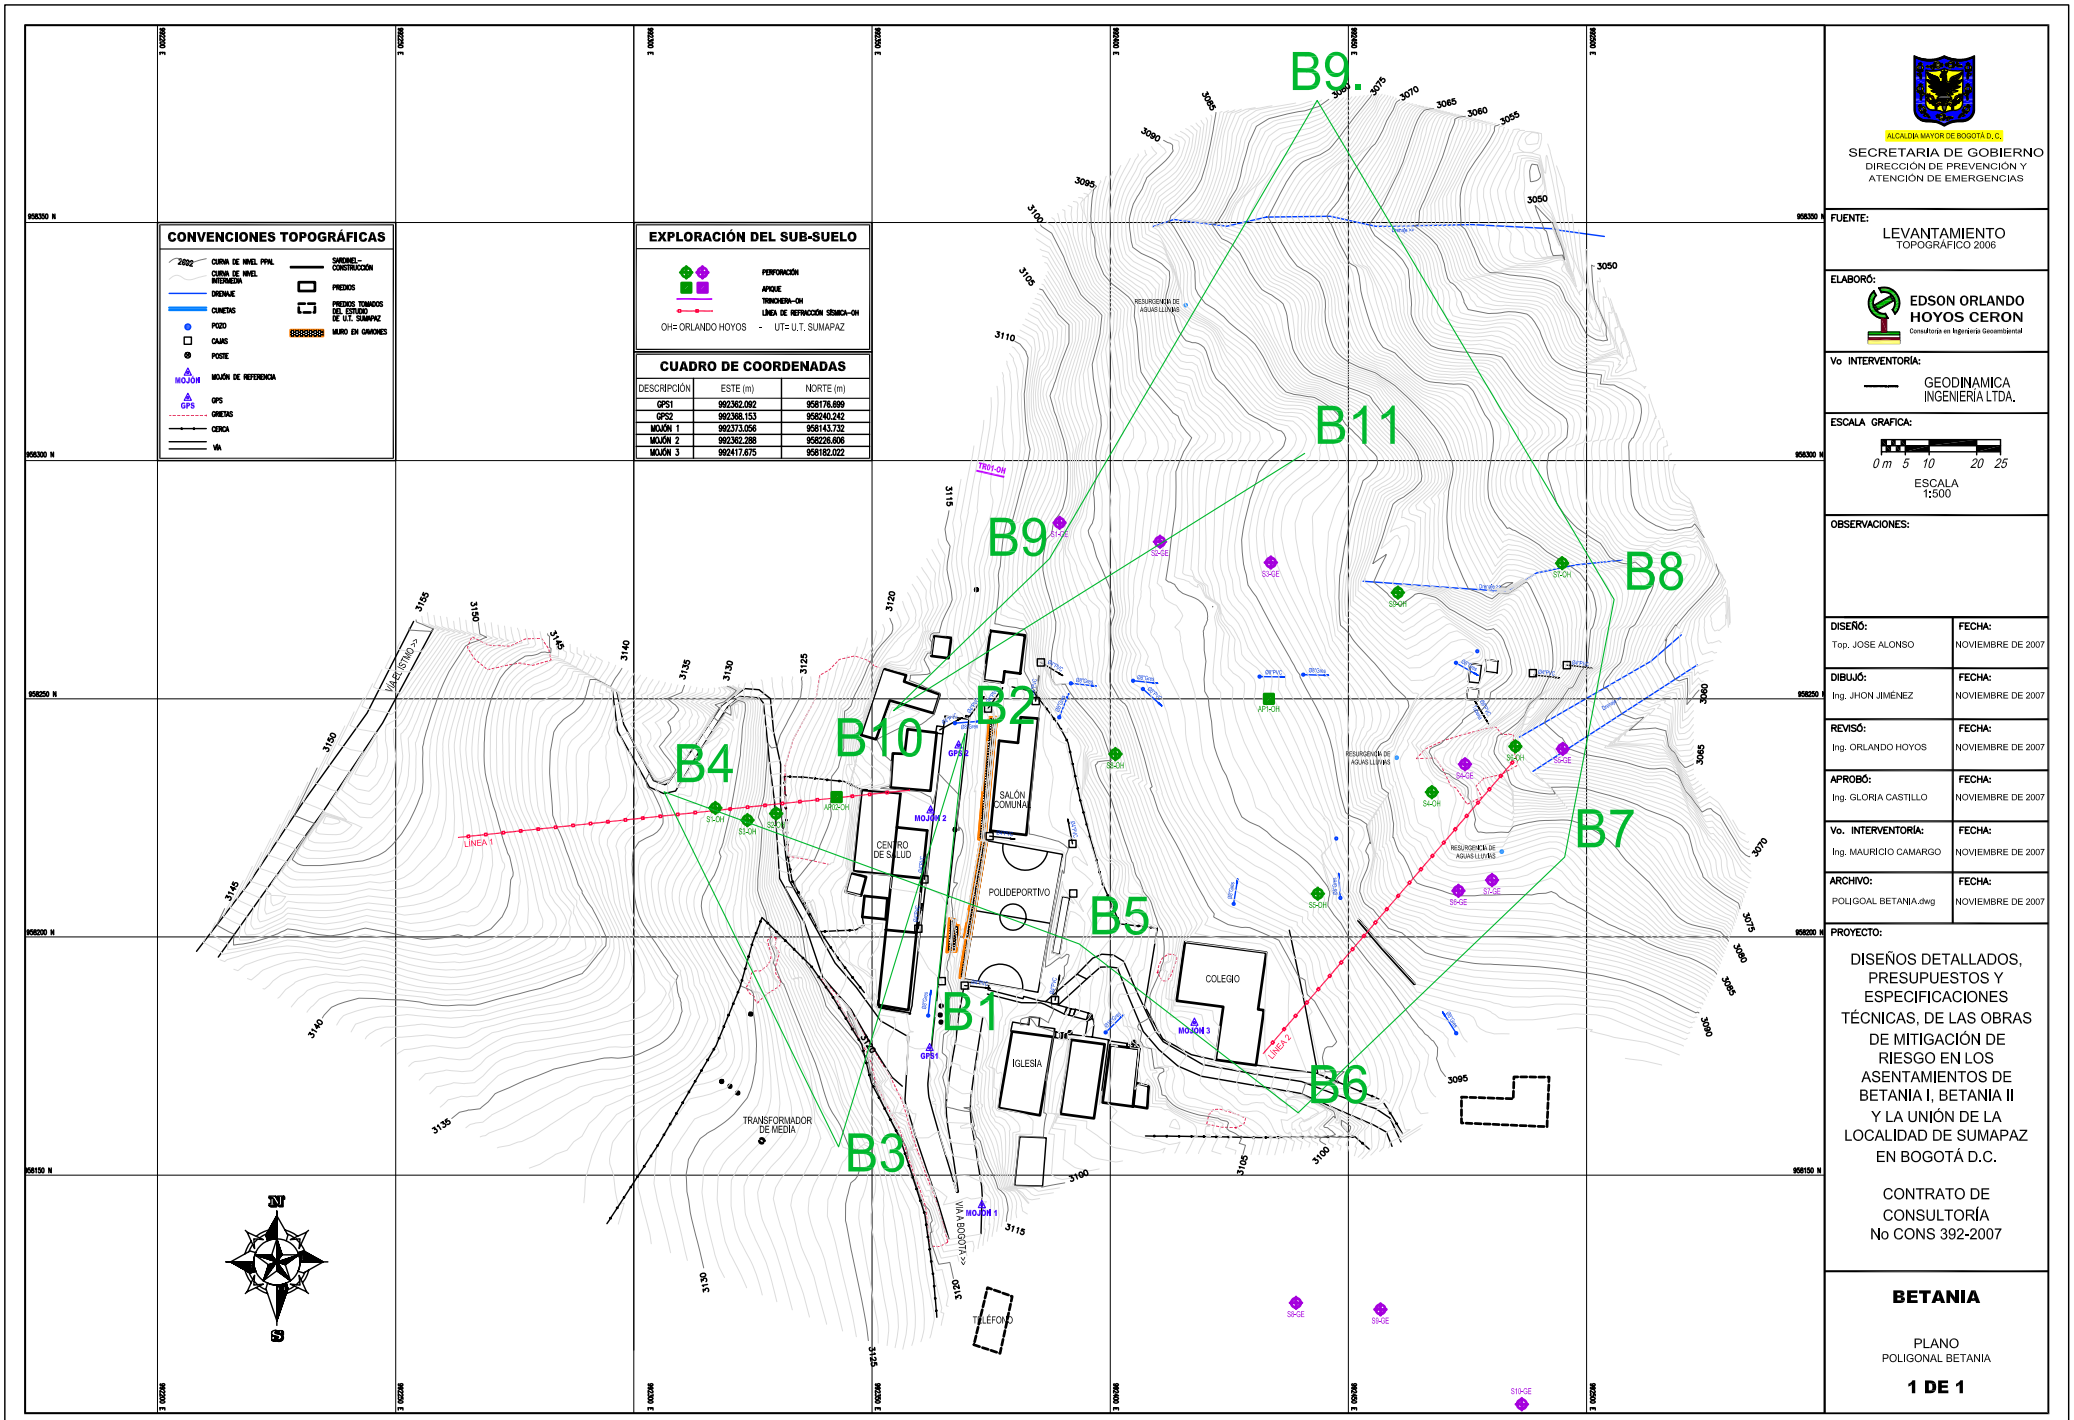

ALCALDÍA MAYOR DE BOGOTÁ D. C.
SECRETARIA DE GOBIERNO
DIRECCIÓN DE PREVENCIÓN Y ATENCIÓN DE EMERGENCIAS

FUENTE: LEVANTAMIENTO TOPOGRÁFICO 2006

ELABORÓ: EDSON ORLANDO HOYOS CERON
Consultoría en Ingeniería Geoambiental

Vo INTERVENTORÍA: GEODINAMICA INGENIERÍA LTDA.

ESCALA GRAFICA: 0 m 5 10 20 25
ESCALA 1:500

OBSERVACIONES:

DISEÑÓ: Top. JOSE ALONSO	**FECHA:** NOVIEMBRE DE 2007
DIBUJÓ: Ing. JHON JIMÉNEZ	**FECHA:** NOVIEMBRE DE 2007
REVISÓ: Ing. ORLANDO HOYOS	**FECHA:** NOVIEMBRE DE 2007
APROBÓ: Ing. GLORIA CASTILLO	**FECHA:** NOVIEMBRE DE 2007
Vo. INTERVENTORÍA: Ing. MAURICIO CAMARGO	**FECHA:** NOVIEMBRE DE 2007
ARCHIVO: POLIGOAL BETANIA.dwg	**FECHA:** NOVIEMBRE DE 2007

PROYECTO:

DISEÑOS DETALLADOS, PRESUPUESTOS Y ESPECIFICACIONES TÉCNICAS, DE LAS OBRAS DE MITIGACIÓN DE RIESGO EN LOS ASENTAMIENTOS DE BETANIA I, BETANIA II Y LA UNIÓN DE LA LOCALIDAD DE SUMAPAZ EN BOGOTÁ D.C.

CONTRATO DE CONSULTORÍA No CONS 392-2007

BETANIA

PLANO
POLIGONAL BETANIA

1 DE 1