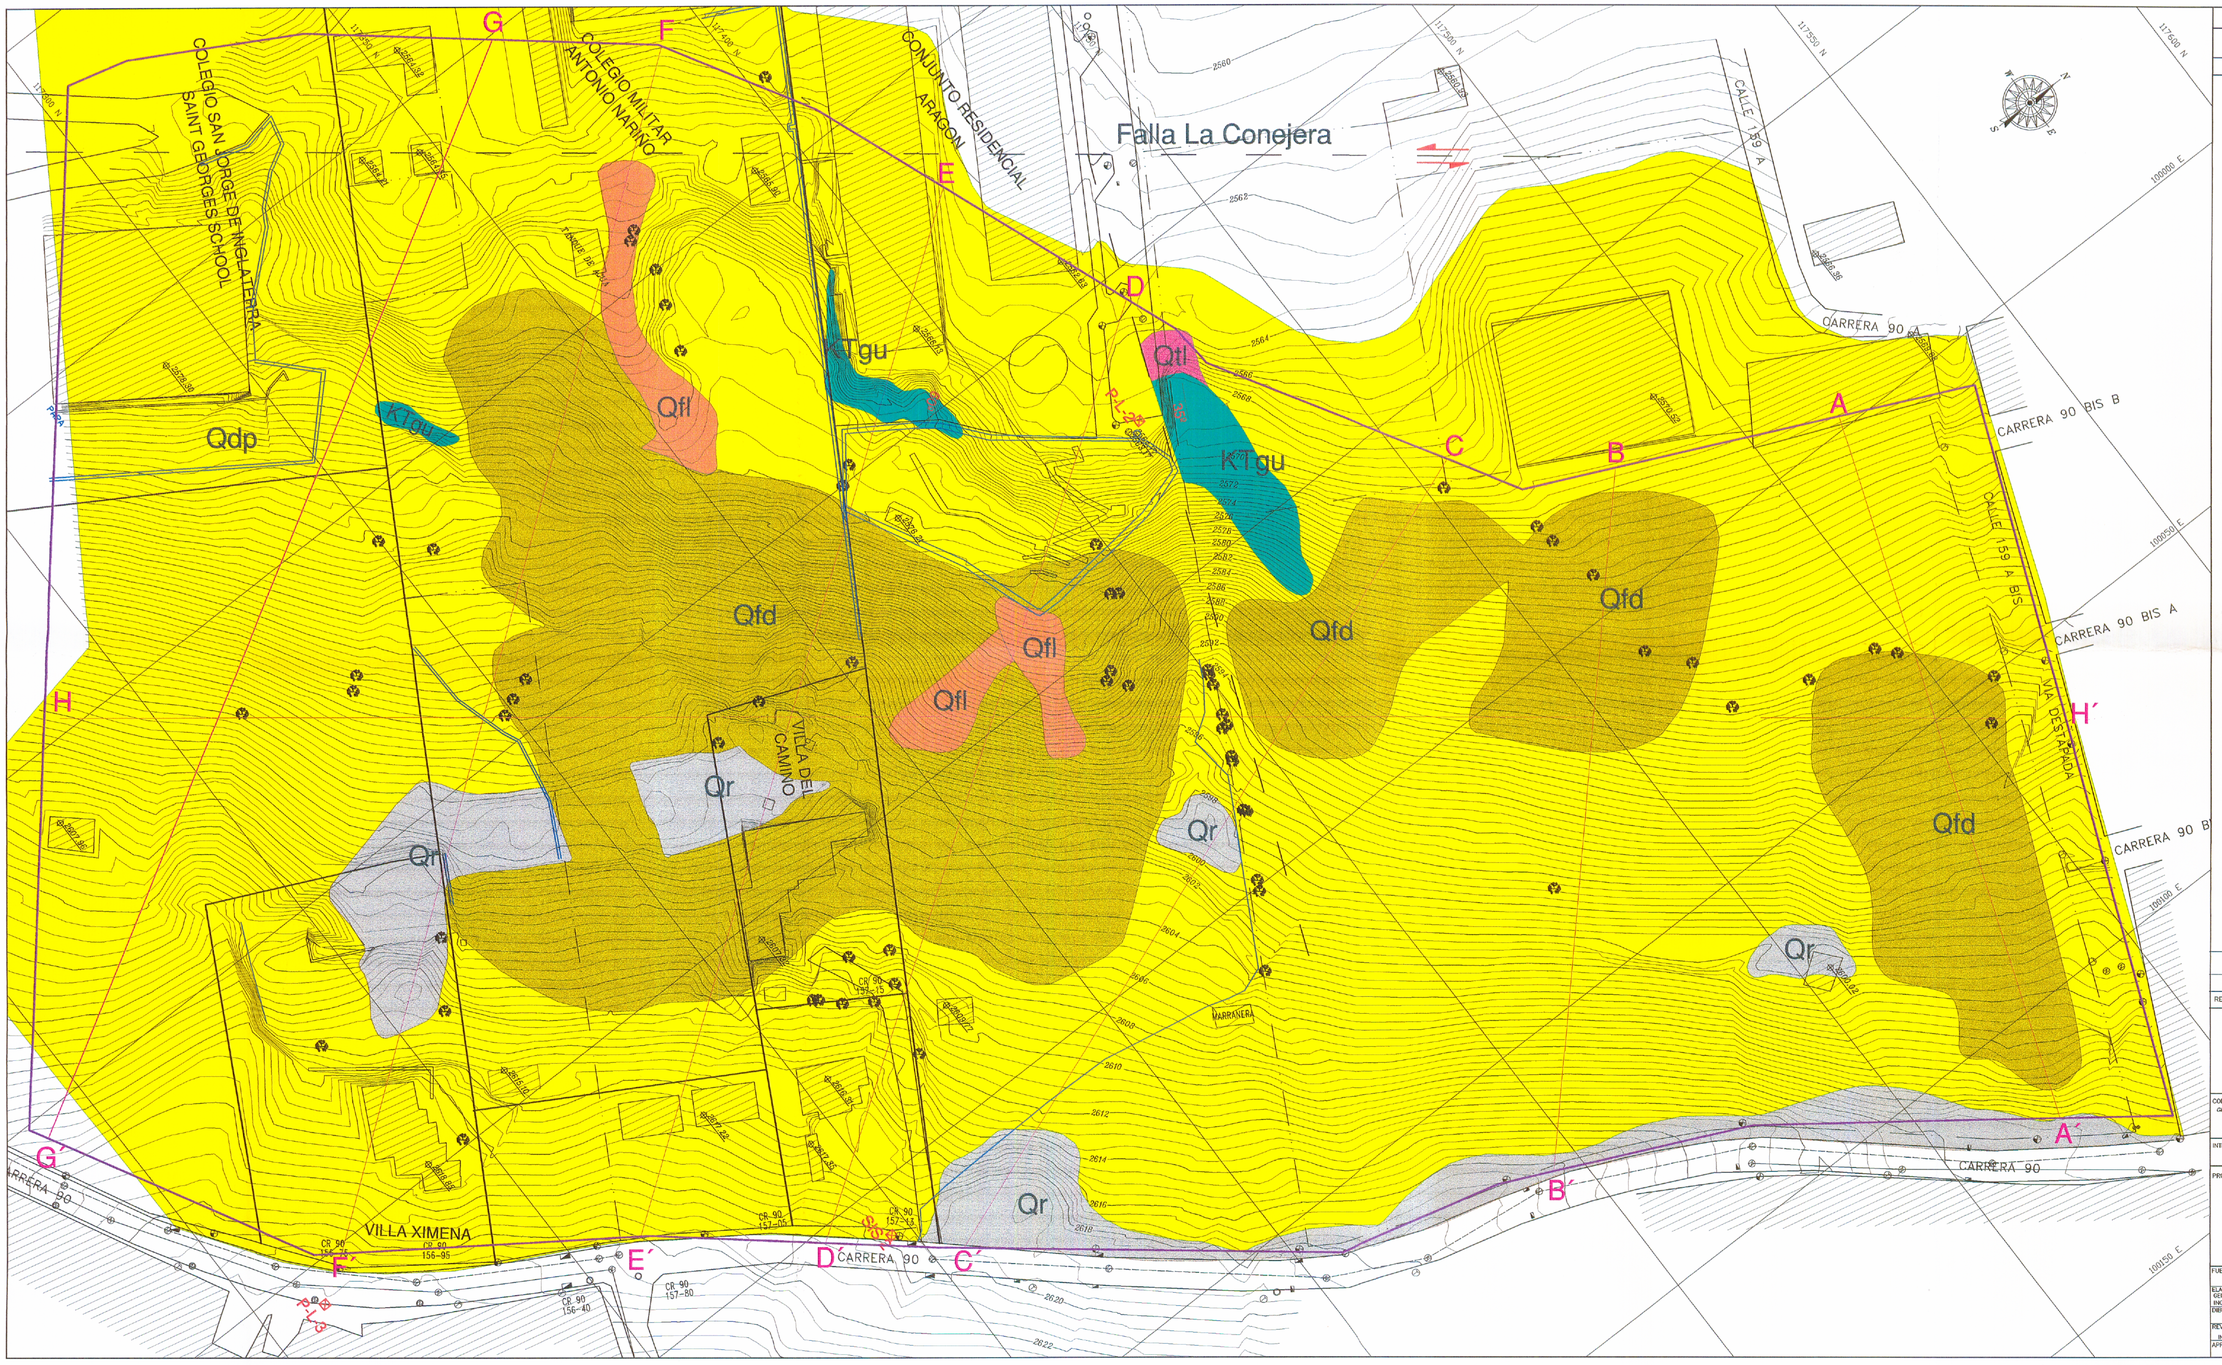

ESCALA GRAFICA

0 5 10 15 20 25

CONVENCIONES GENERALES

- POSTE DE TELEFONO
- POSTE DE ENERGIA
- POZO ALCANTARILLADO
- CAMARA TELEFONOS
- ARBOL
- CONSTRUCCIÓN
- VERTICE MATERIALIZADO
- CAÑUELA
- SUMIDERO
- CERCA
- ZONA DE ESTUDIO

COORDENADAS DE MOJONES

MOJON	ESTE	NORTE	COTA
P-L-1	99821.9074	117477.0652	2558.100
P-L-2	99923.1050	117417.7732	2564.598
P-L-3	99956.7222	117210.7577	2623.687
SIS 2	100008.3787	117296.6320	2619.579

LEYENDA GEOLOGICA

- Qr — Deposito Originado por Actividad Antropica, Material de relleno
- Qfl — Deposito Originado por Flujo de Lodos
- Qfd — Deposito originado por Flujo de Detritos
- Qtl — Deposito de Talus
- Qdp — Deposito de Pendiente, Coluvión
- KTgu — Formación Guadues

CONTACTOS GEOLOGICOS

- Contacto Litológico Definido

ESTRUCTURAS GEOLOGICAS

- Falla Cubiería
- Falla de Rumbo Sinestral (Inferido)
- Dirección y Angulo de Buzamiento

000102

REV	FECHA	DESCRIPCION	POR	APROBO

ALCALDIA MAYOR DE BOGOTA

FONDO DE PREVENCION Y ATENCION DE EMERGENCIAS

CONTRATISTA: CONSORCIO PI-LAMBDA

INTERVENTORIA: *ING. GUSTAVO LARA*

PROYECTO:

ESTUDIO DE RIESGOS POR REMOCIÓN EN MASA, EVALUACIÓN DE ALTERNATIVAS DE MITIGACIÓN Y DISEÑOS DETALLADOS DE LAS OBRAS RECOMENDADAS PARA ESTABILIZAR EL SECTOR QUE SEPARA LOS BARRIOS TUNA ALTA SECTOR EL ROSAL Y EL SALITRE DE LA LOCALIDAD SUBA, EN BOGOTÁ D. C."

CONTRATO: 377-2004

FUENTE:	CONTENIDO: GEOLOGIA LOCAL
ELABORÓ: GEÓLOGA: PILAR GARCIA. ING. MIGUEL ANGEL RABA.	ARCHIVO ACAD: GE117/PLANOS/GE117-PL-03.DWG
DIBUJÓ: ING. ROCIO RINCÓN P.	ESCALA: 1 : 500 — FECHA: NOVIEMBRE-2004
REVISÓ: ING. FLAVIO SOLER.	PLANO No. GE117-PL-03 — REVISIÓN: RO
APROBÓ: ING. FLAVIO SOLER.	