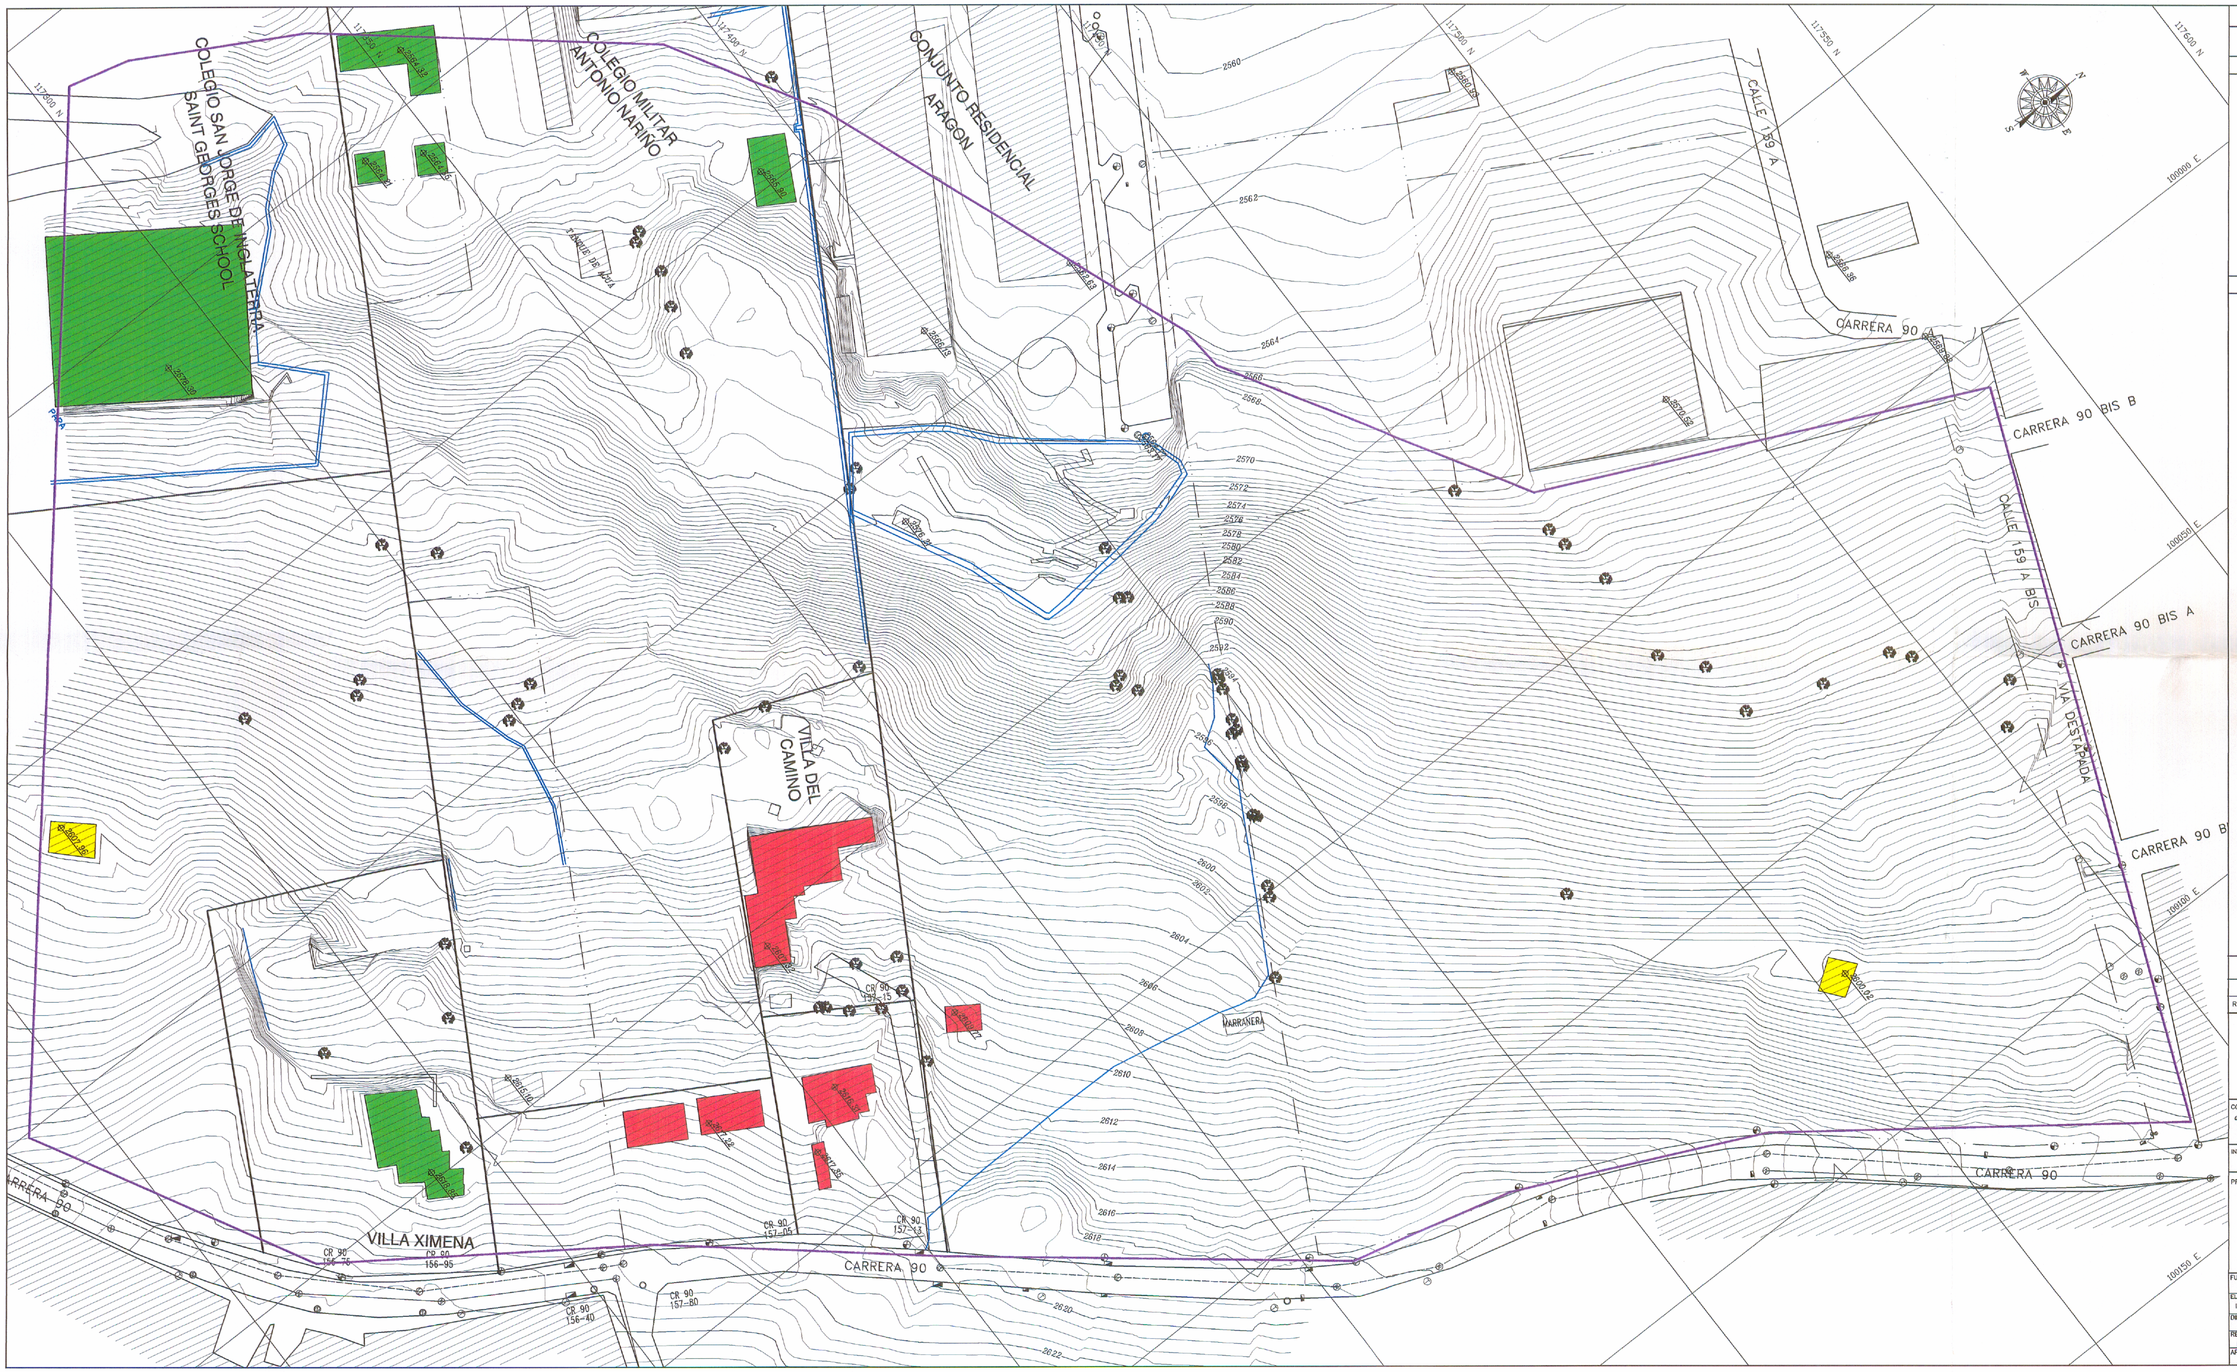

ESCALA GRAFICA

0 5 15 25
10 20

CONVENCIONES GENERALES

- POSTE DE TELEFONO
- POSTE DE ENERGIA
- POZO ALCANTARILLADO
- CAMARA TELEFONOS
- ARBOL
- CONSTRUCCIÓN
- VERTICE MATERIALIZADO
- CAÑUELA
- SUMIDERO
- CERCA
- ZONA DE ESTUDIO

CONVENCIONES TEMATICAS

- RIESGO ALTO
- RIESGO MEDIO
- RIESGO BAJO

REV	FECHA	DESCRIPCION	POR	APROBO

ALCALDIA MAYOR DE BOGOTA
FONDO DE PREVENCION Y ATENCION DE EMERGENCIAS

CONTRATISTA:
CONSORCIO PI-LAMBDA

INTERVENTORIA:
ING. GUSTAVO LARA

PROYECTO:
ESTUDIO DE RIESGOS POR REMOCIÓN EN MASA, EVALUACIÓN DE ALTERNATIVAS DE MITIGACIÓN Y DISEÑOS DETALLADOS DE LAS OBRAS RECOMENDADAS PARA ESTABILIZAR EL SECTOR QUE SEPARA LOS BARRIOS TUNA ALTA SECTOR EL ROSAL Y EL SALITRE DE LA LOCALIDAD SUBA, EN BOGOTÁ D. C.".
CONTRATO: 377-2004

FUENTE:	CONTENIDO: RIESGO		
ELABORO: ING. FLAVIO SOLER.			
DIBUJO: ING. ROCIO RINCÓN P.	ARCHIVO ACAD: GE117/PLANOS/GE117-PL-11.DWG		
REVISO: ING. FLAVIO SOLER.	ESCALA: 1 : 500	FECHA: NOVIEMBRE-2004	
APROBO: ING. FLAVIO SOLER.	PLANO No. GE117-PL-11	REVISIÓN: RO	