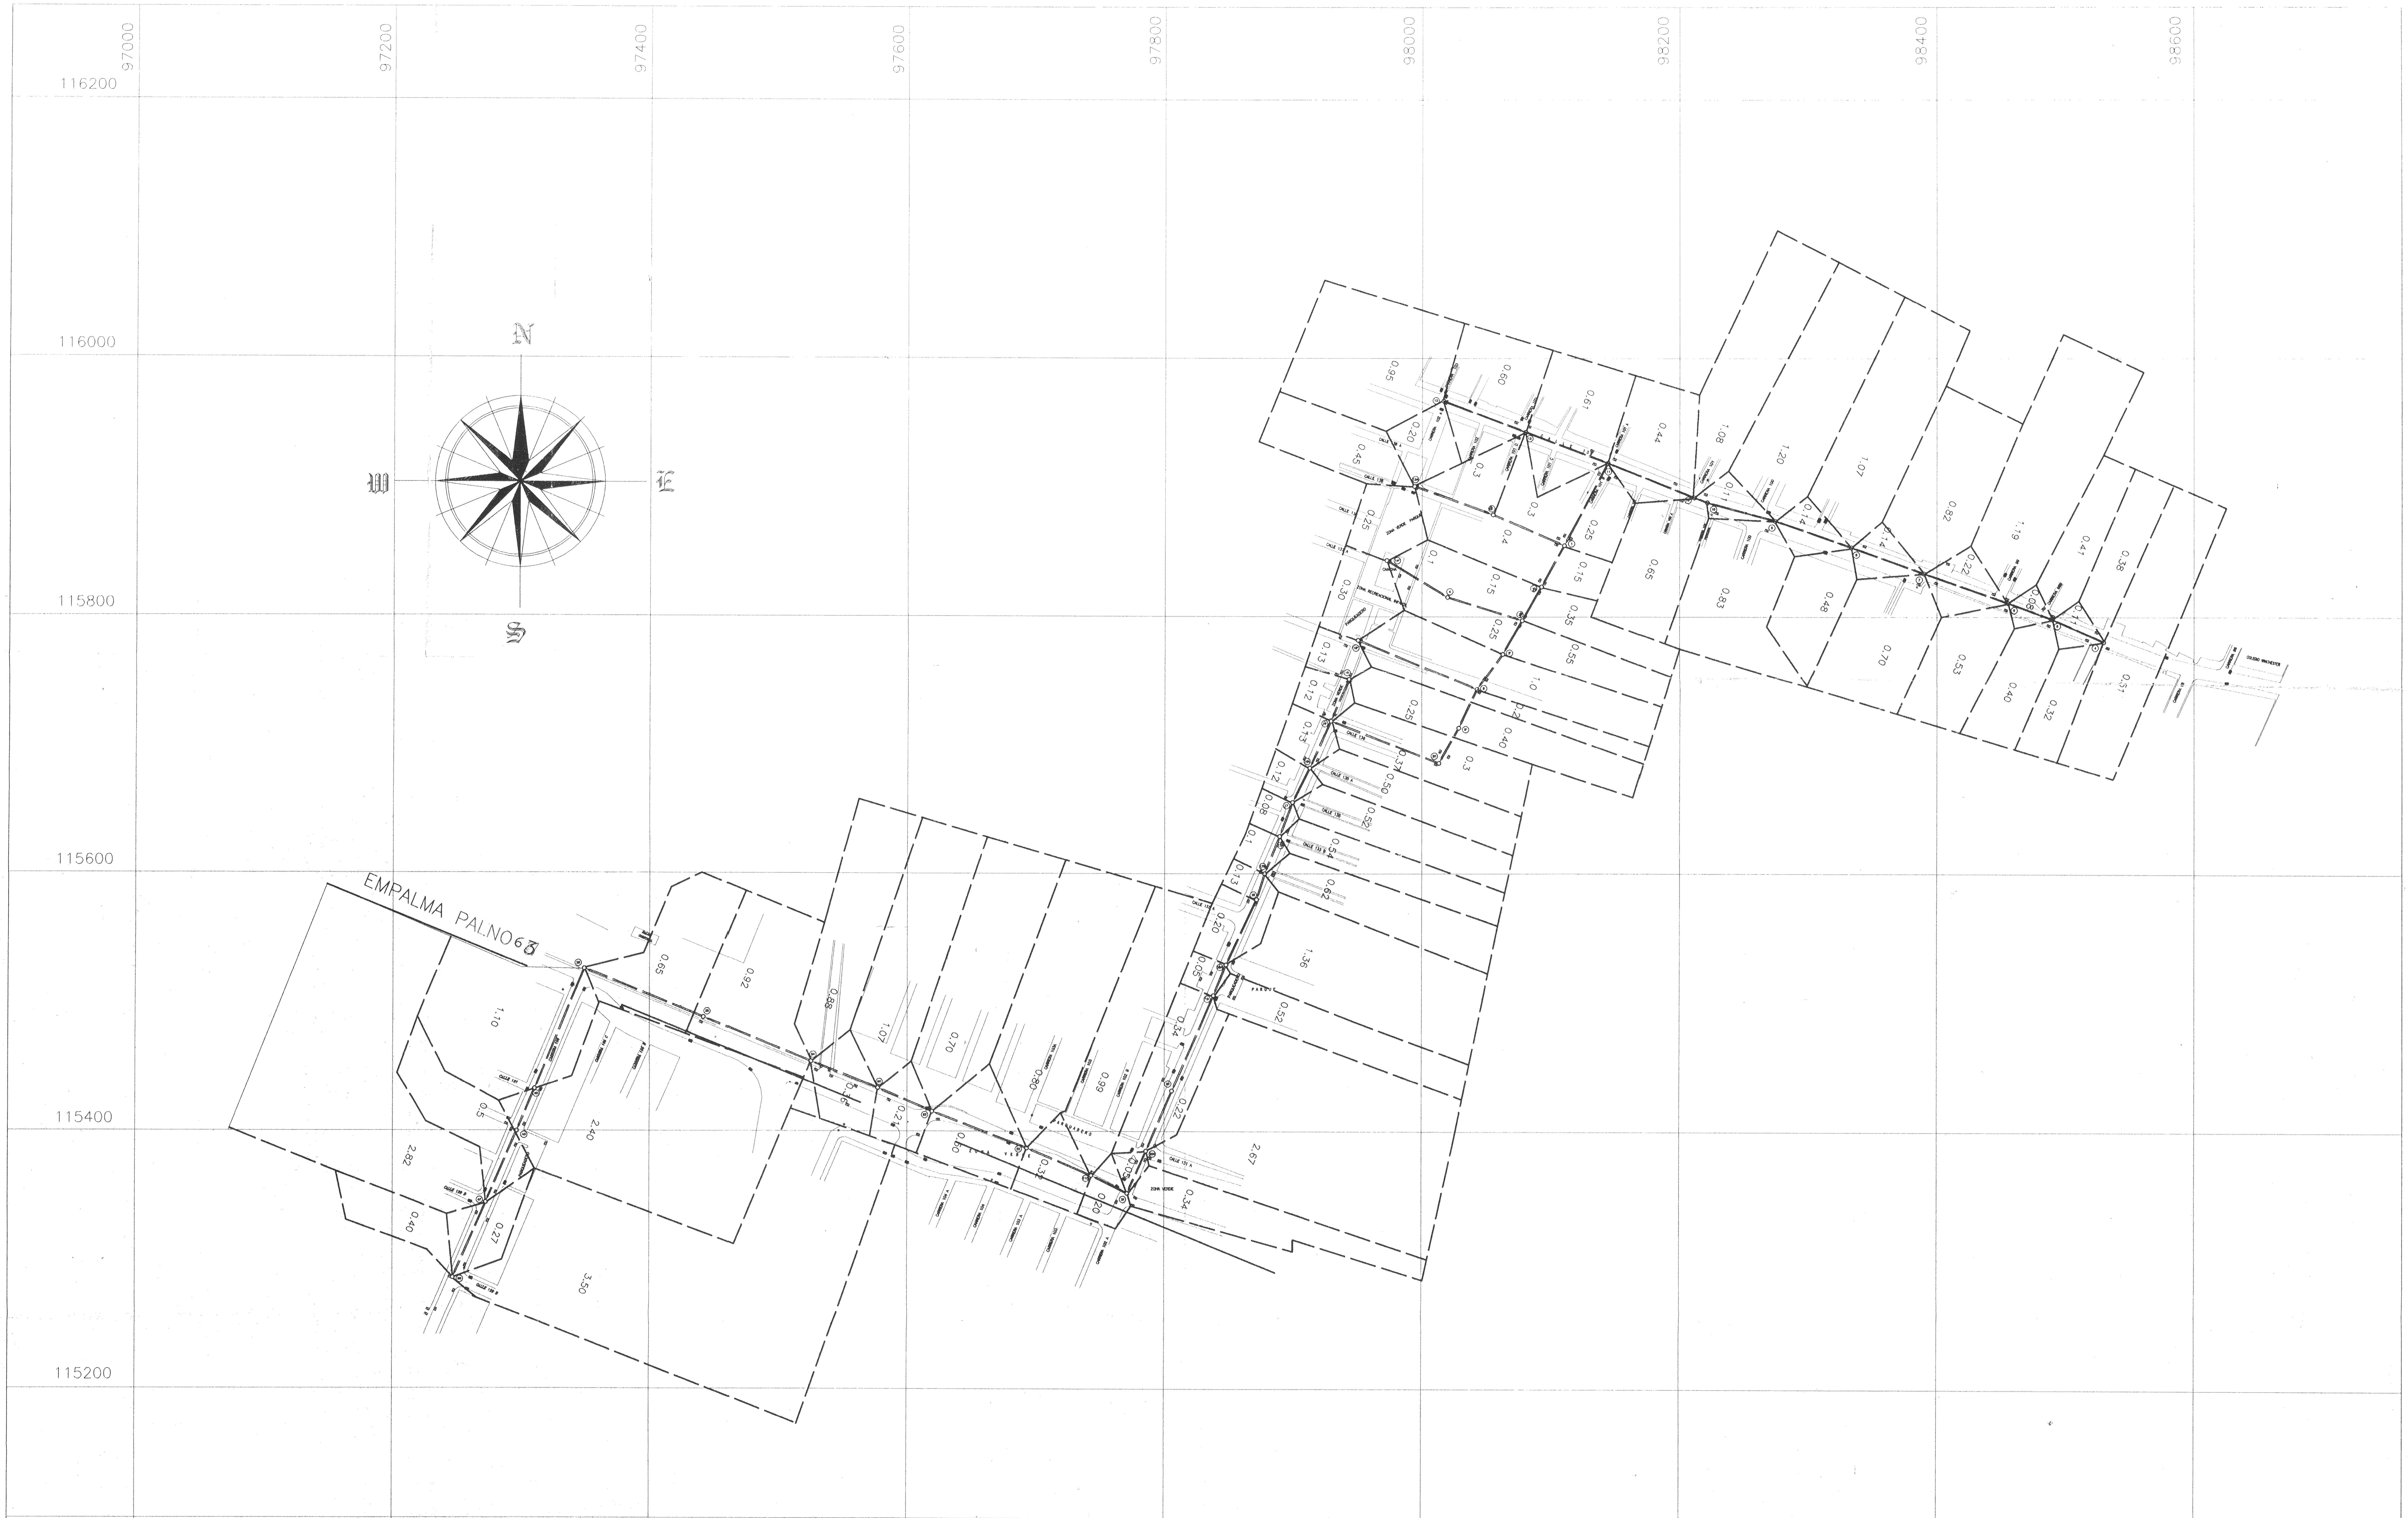

Sodeic Ltda. INGENIEROS CONSULTORES LTDA.	ING. CLIMACO VILLEGAS Matricula # 5490 DIBUJO: C.A.R.D REVISO: APROBO: ING. MARIA INES GUANTIVA Matricula # Firma:	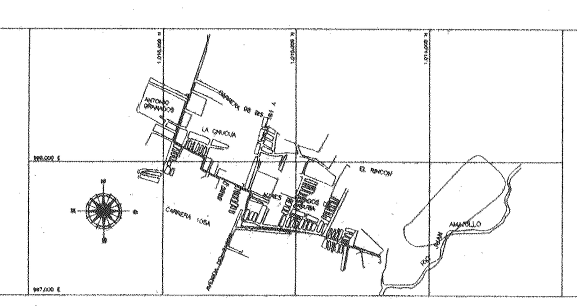

B.M.No	INCORPORACIONES
CD 259	
N 116043.7990	
E 97823.0660	
EAAB 2582.980	

EMPRESA DE ACUEDUCTO Y ALCANTARILLADO DE BOGOTA

E.A.A.B.

ALCANTARILLADO AGUAS LLUVIAS

NOMBRE :	COLECTOR CALLE 139		
Contenido:	PLANTA AREAS TRIBUTARIAS		
FECHA:	12-05-96	ESCALA	1:2000

Proyecto #	
Plano	5/15
Referencia	
Archivo:	C:\SODEIC\139\AREAS1

SUBA