



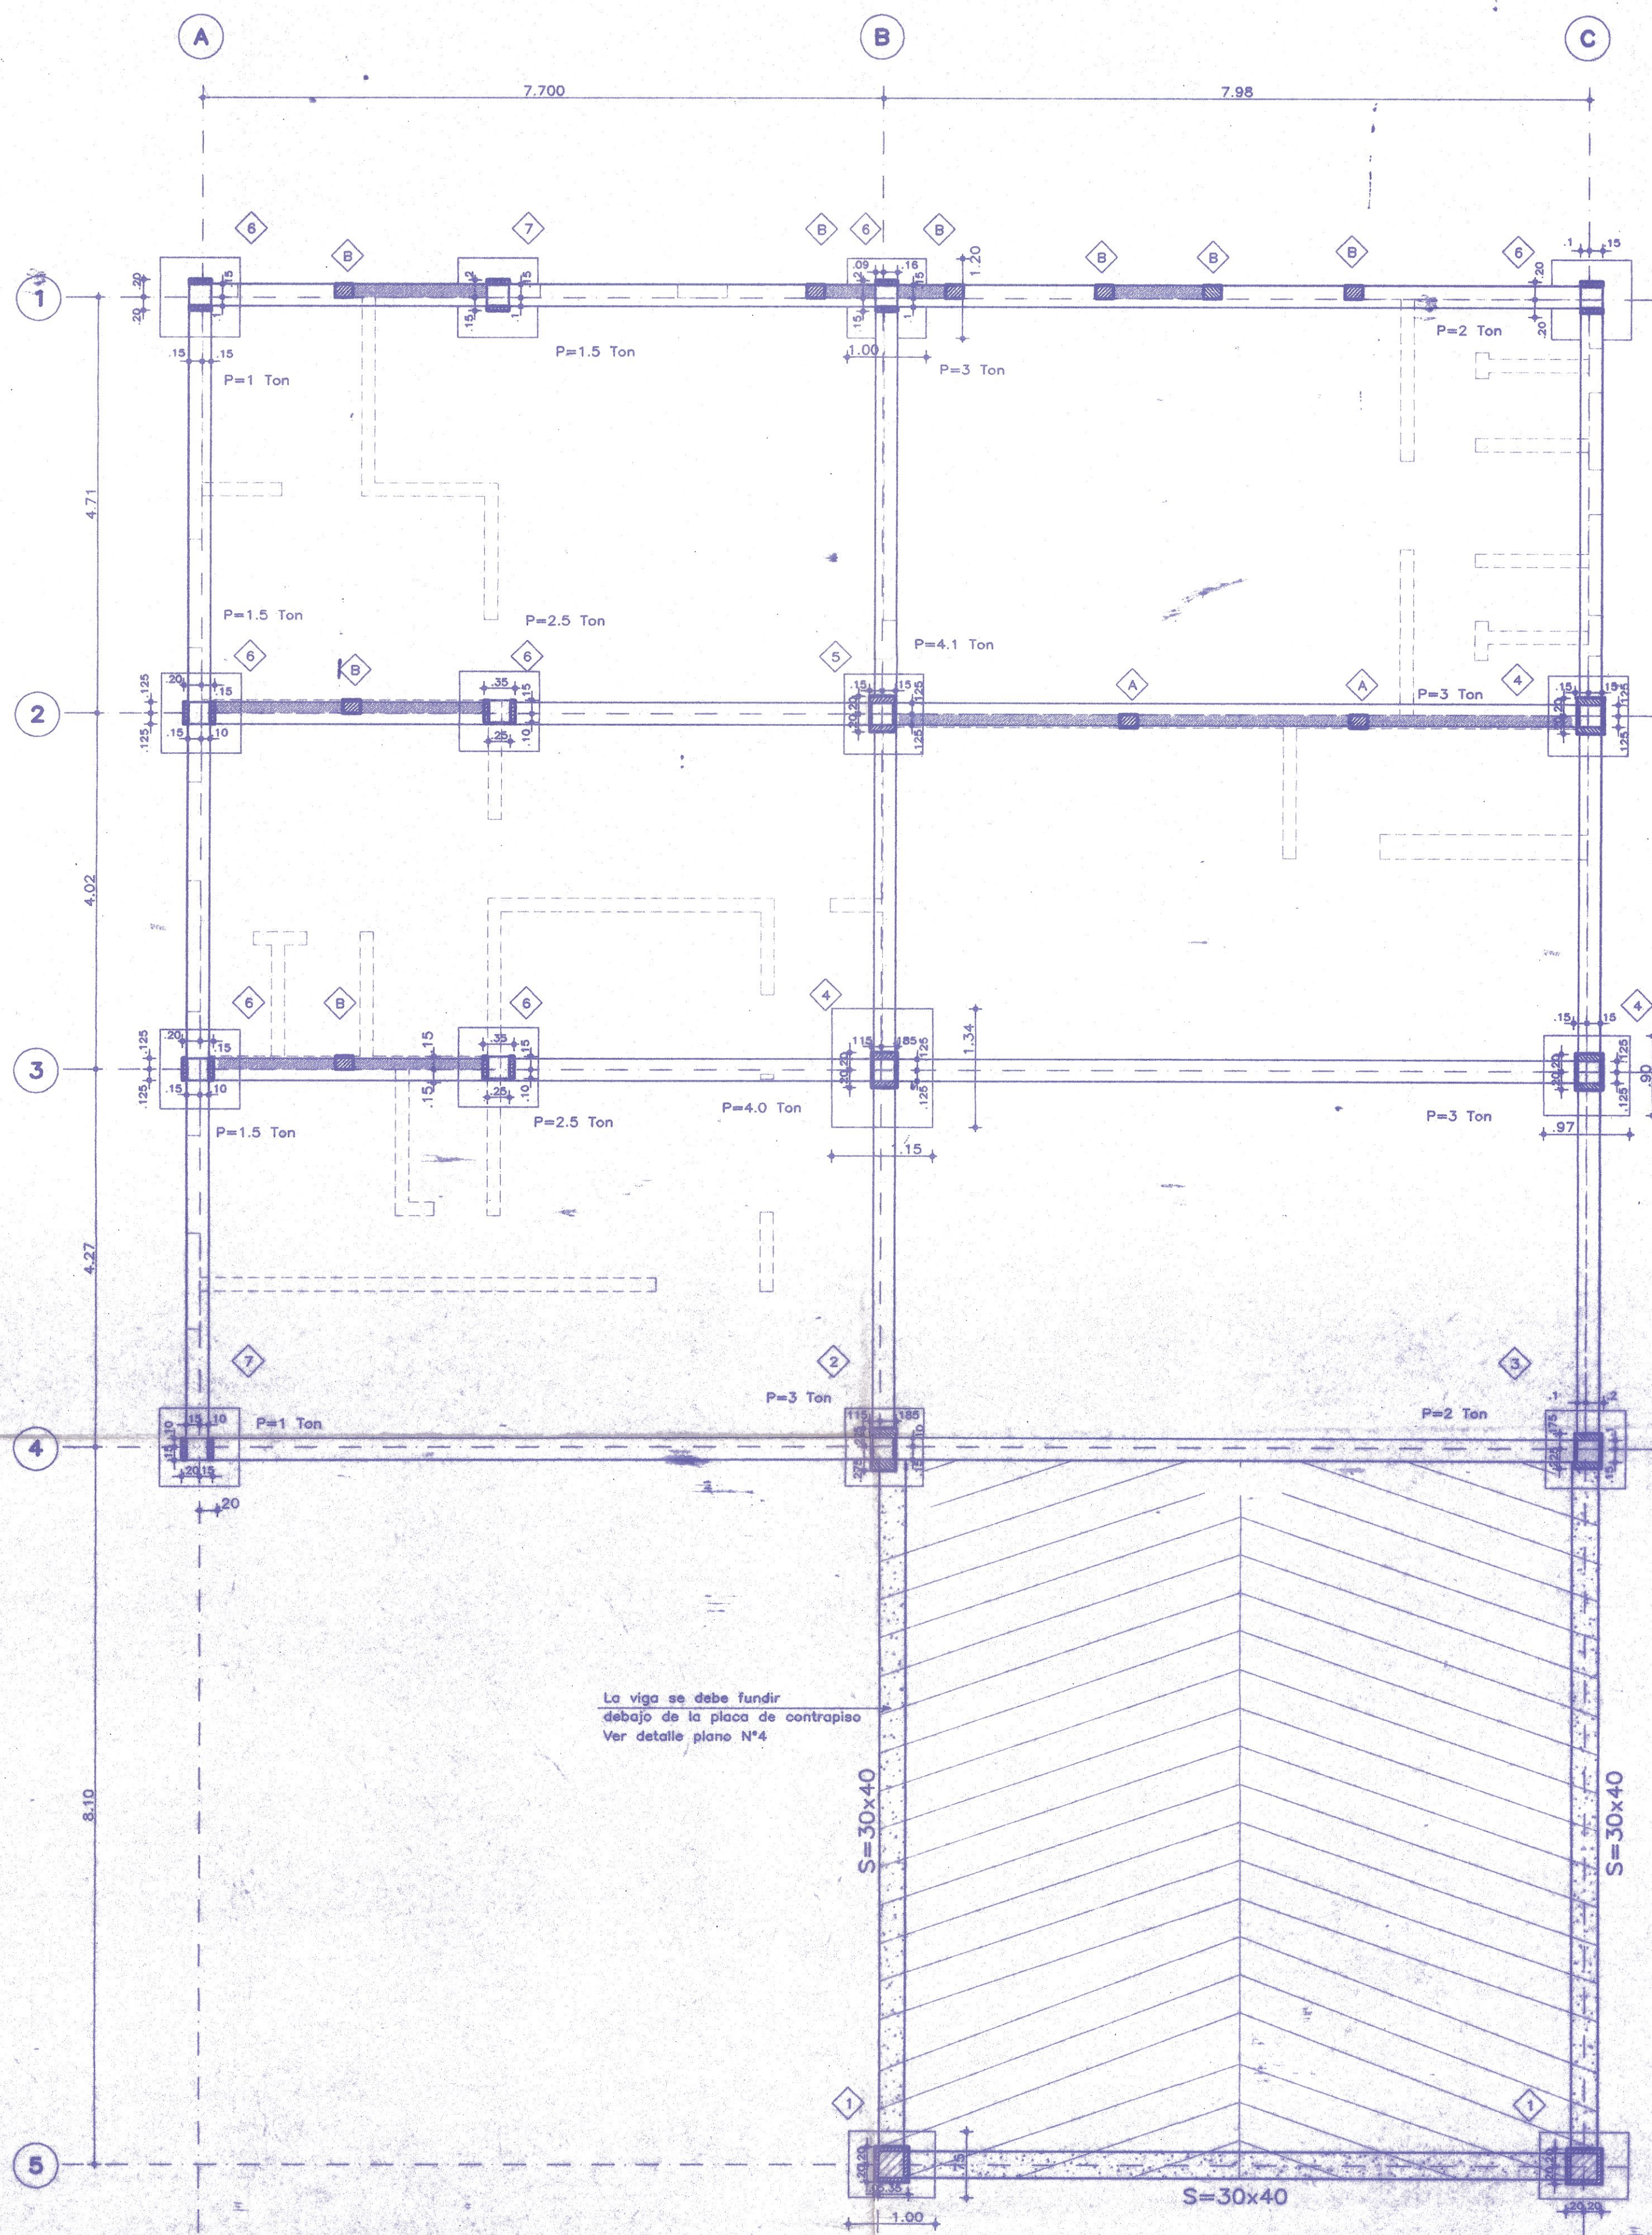

PLANTA DE CIMENTACION REFORZADA
Esc. 1:50


S=30x40

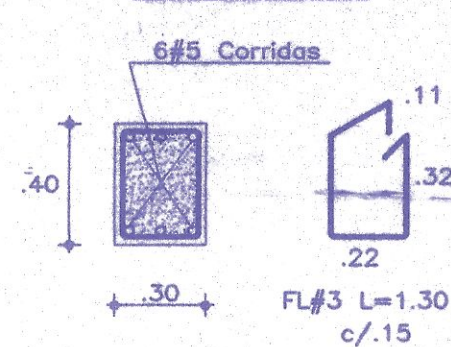

- Vigas a fundir
- Tipo de columna
- Tipo de columneta

REHABILITACION SISMICA ESTACION BELLAVISTA:

- 1-EN MURO DE CERRAMIENTO SE PROPONE CONFINAR CON COLUMNETAS EXISTENTES VER DETALLE EN PLANO N°3
- 2-EL TANQUE DE AGUA DEBE SER REFORZADO VER SOLUCION EN PLANO N°
- 3-SE PROPONE FUNDIR VIGAS DE AMARRE ENTRE EJES B Y C CON 5 Y 4 VER PLANO N°2
- 4-SE DEBEN REFORZAR MUROS DEL EJES 1, 2 Y 3. VER DETALLE PLANO N°4

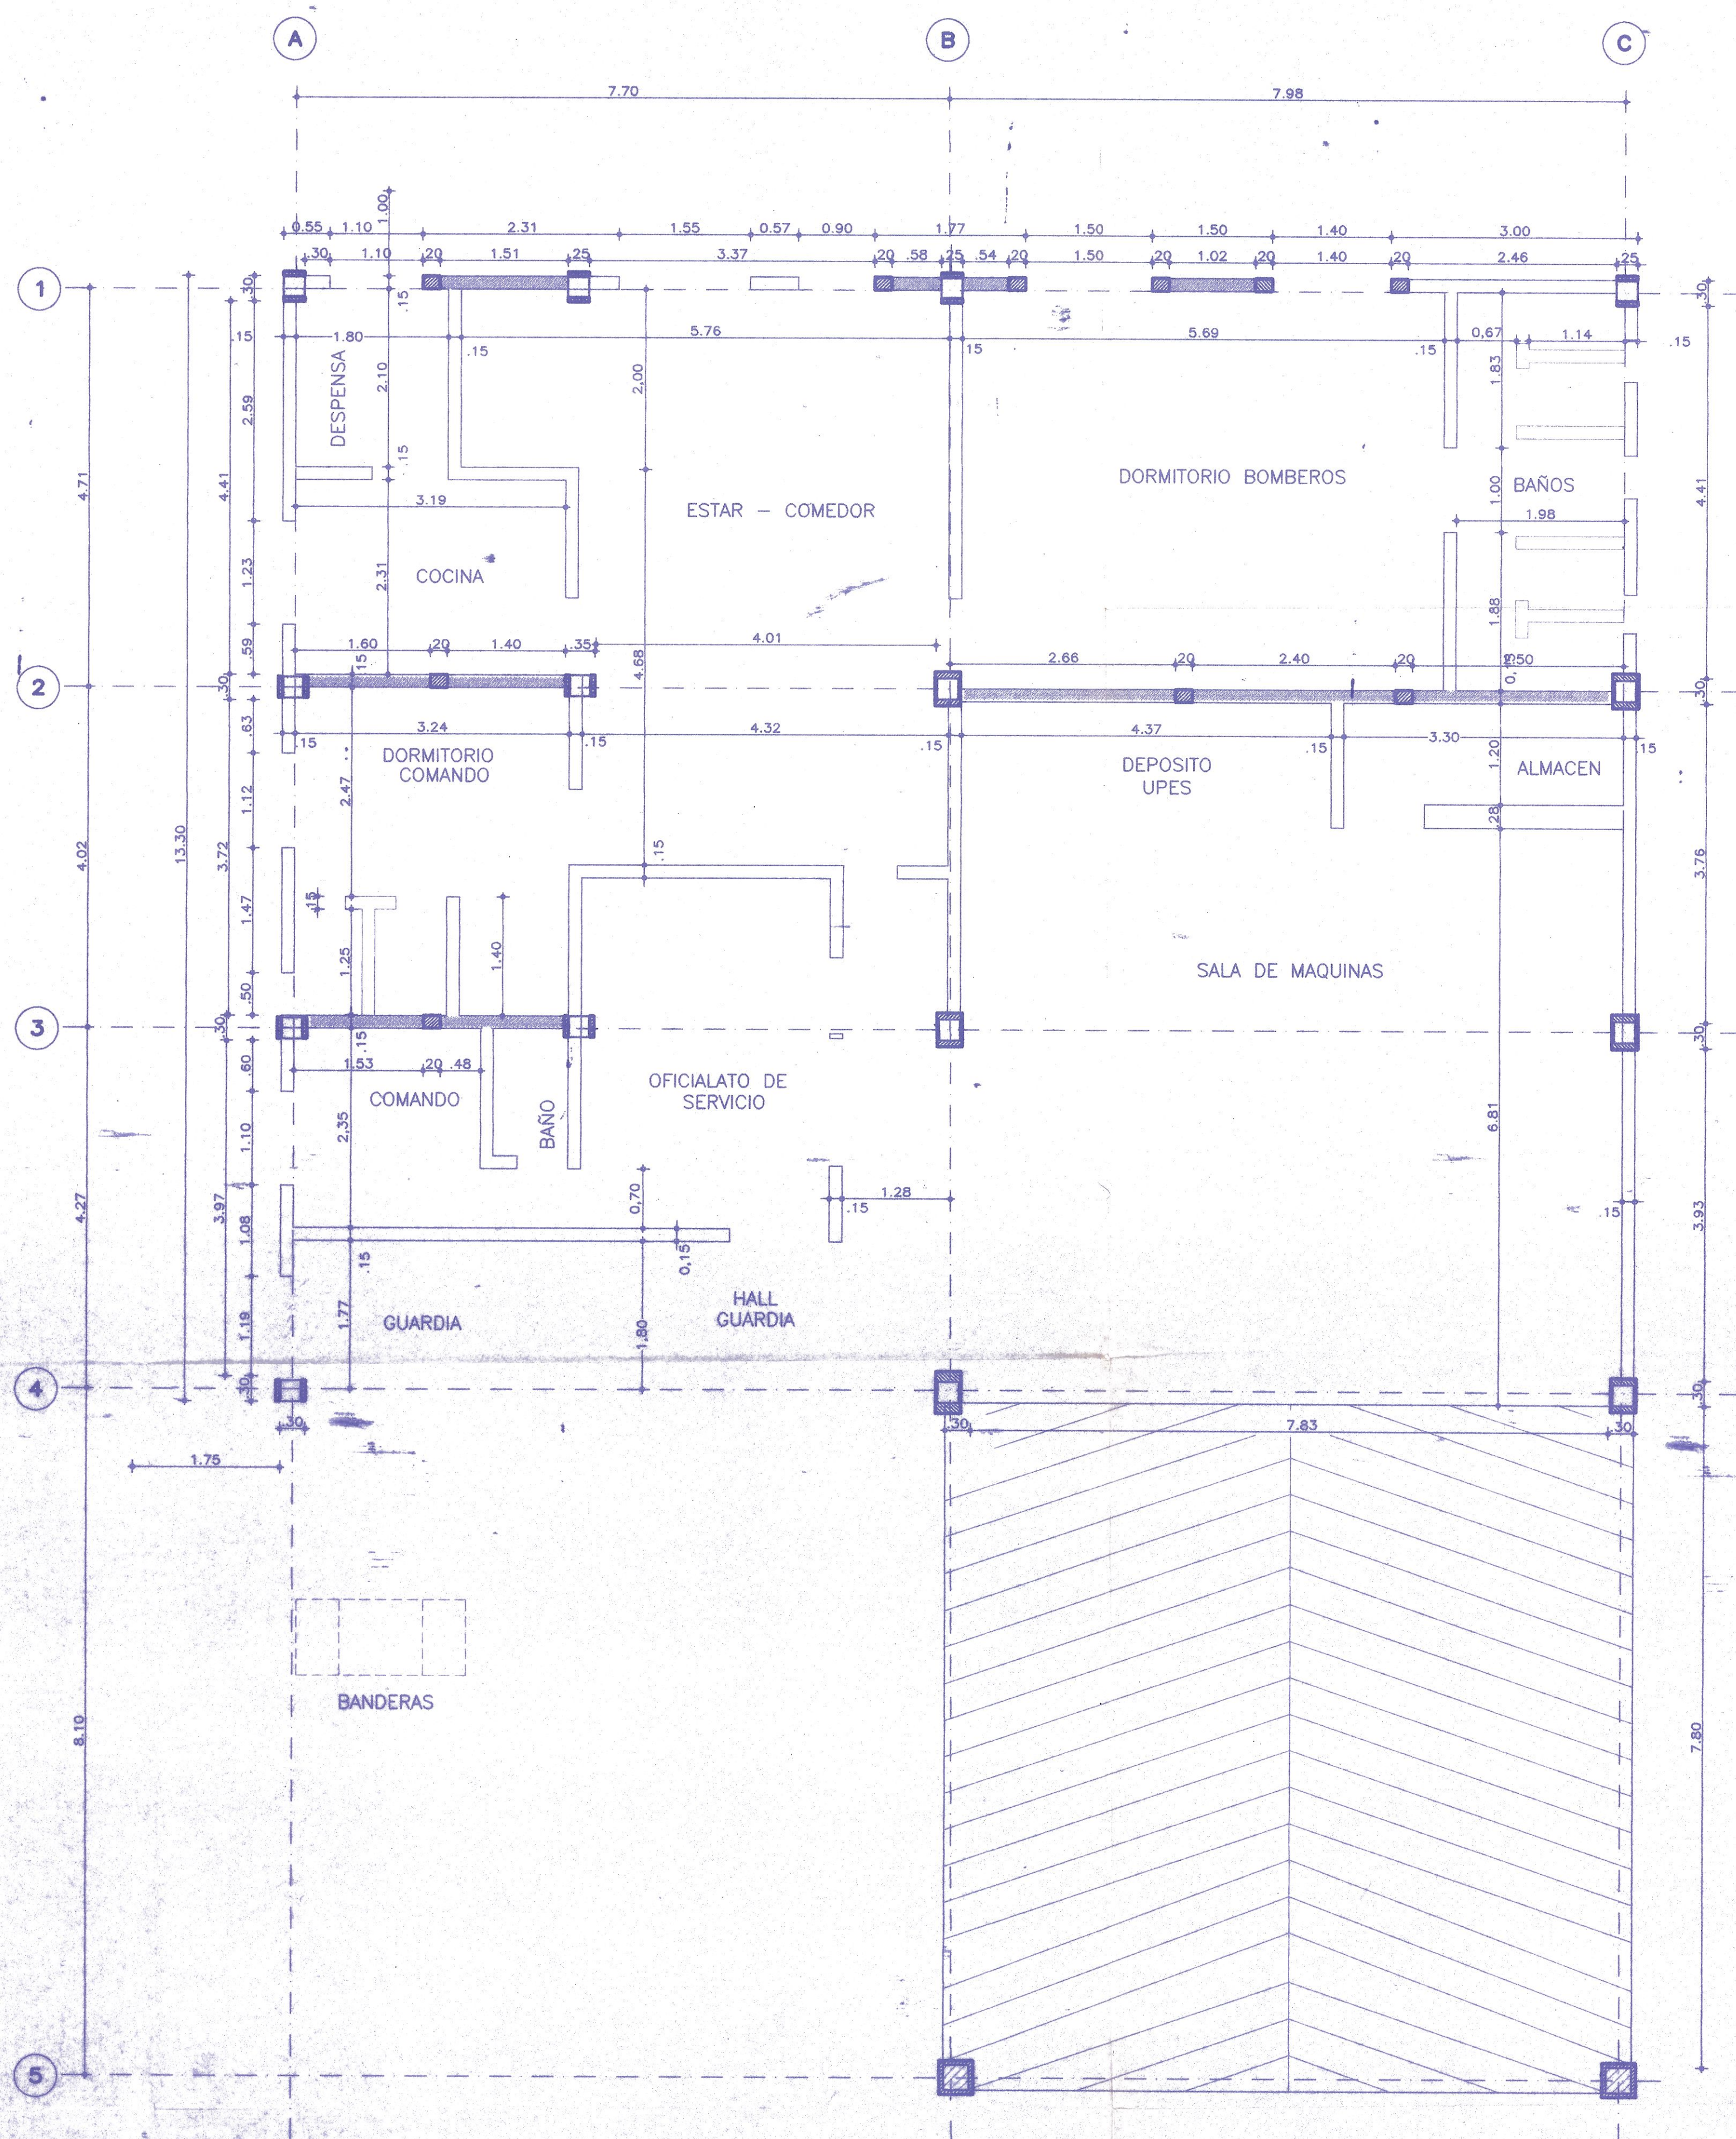

PLANTA DE PRIMER PISO
Esc. 1:50