
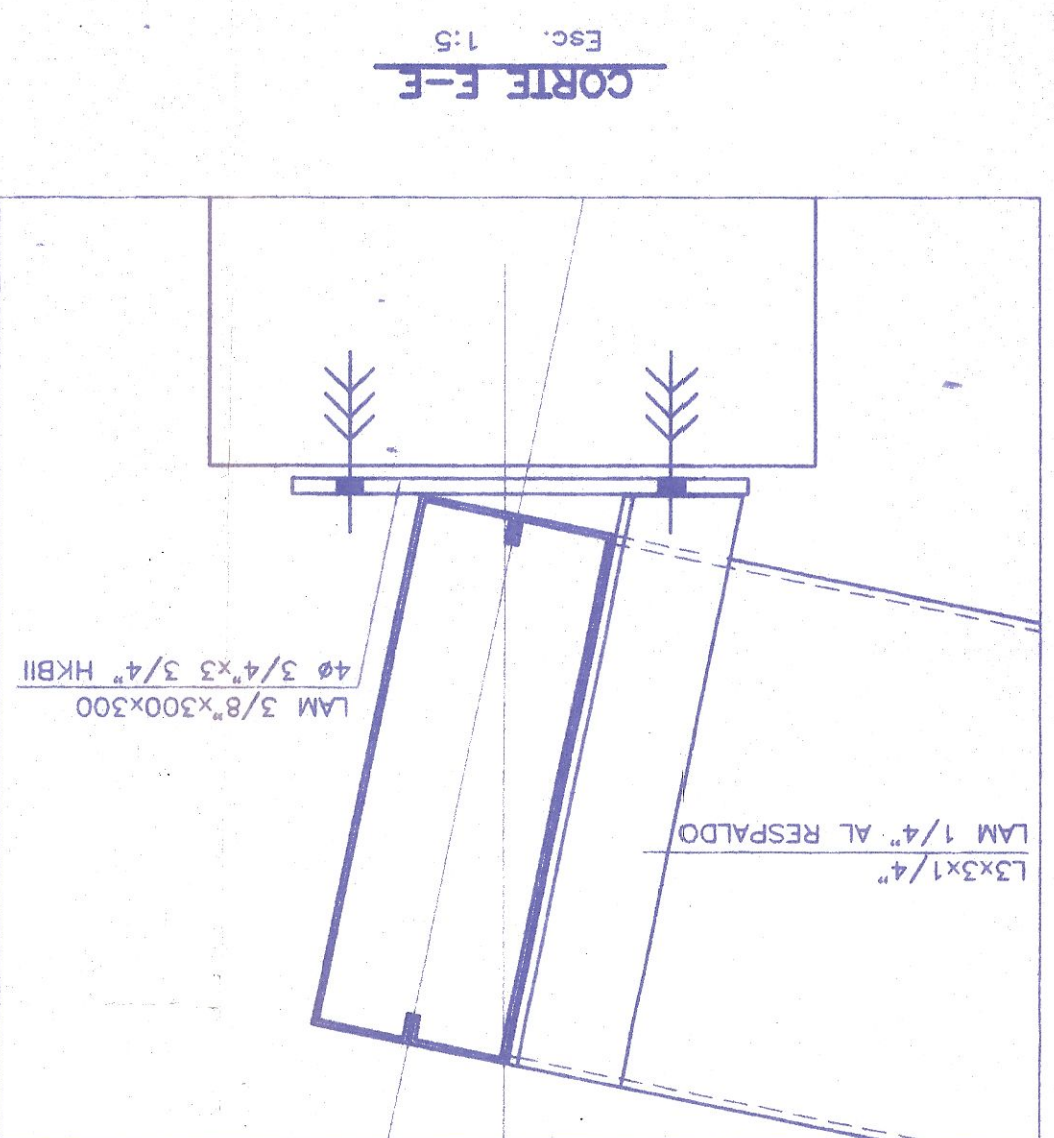
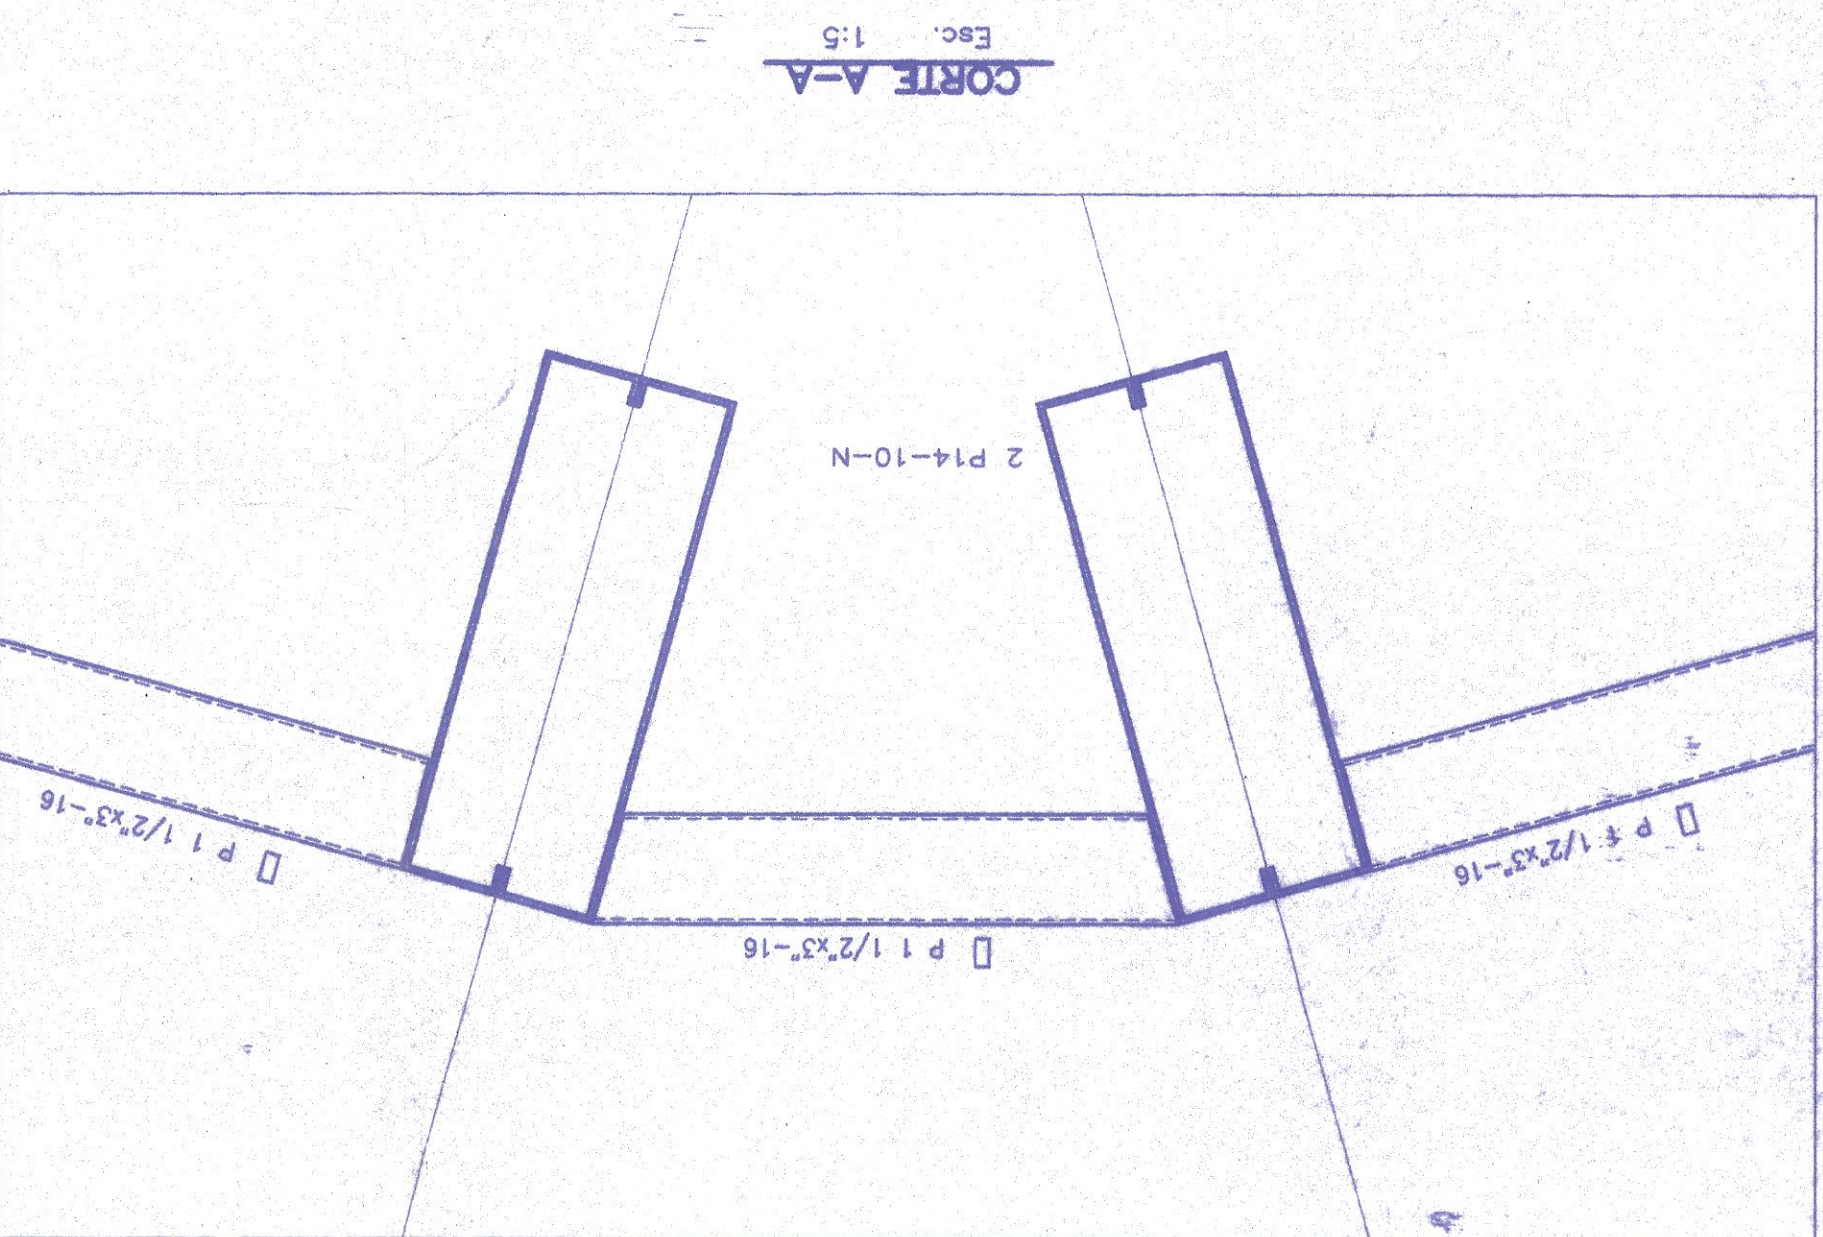
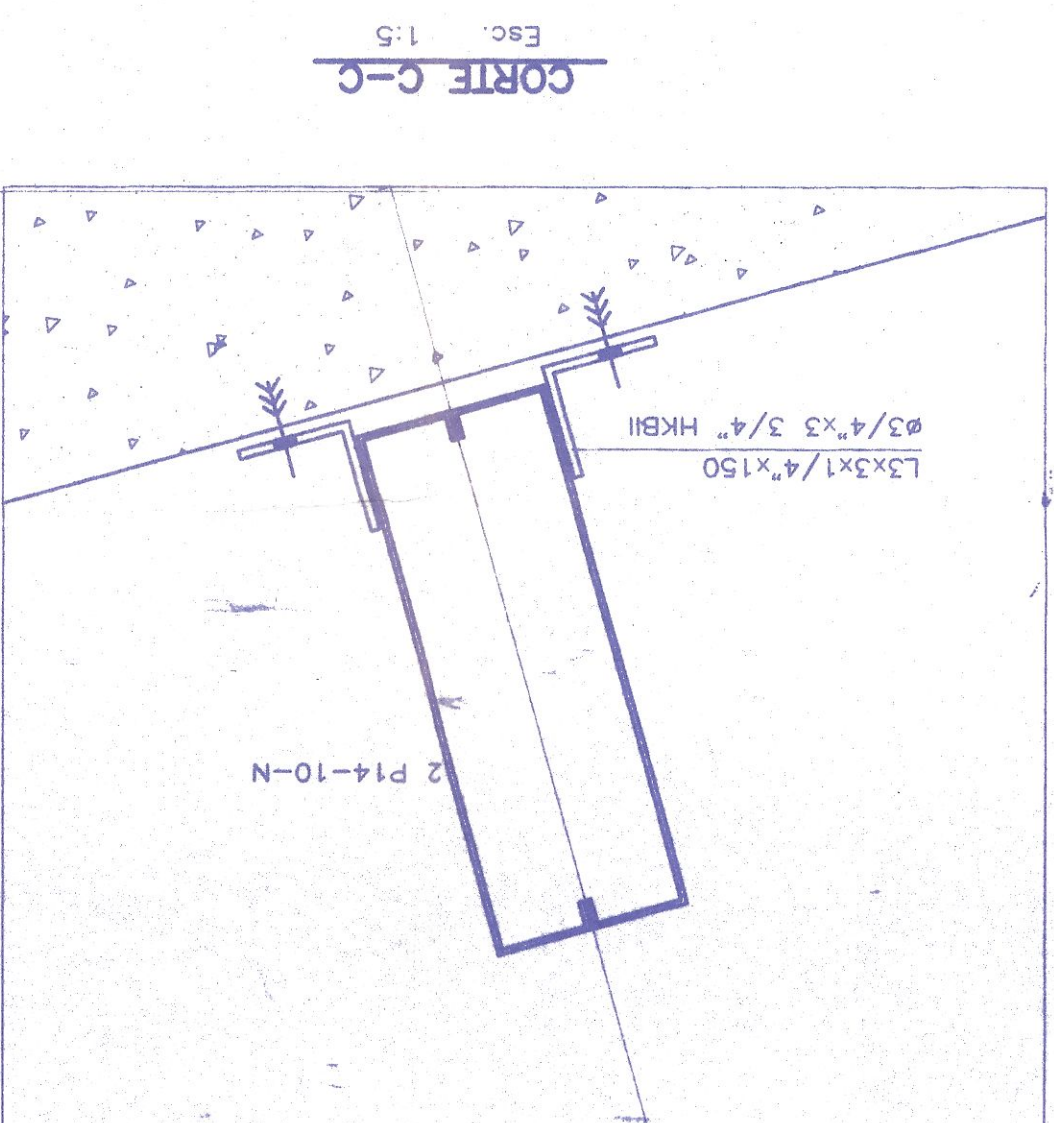
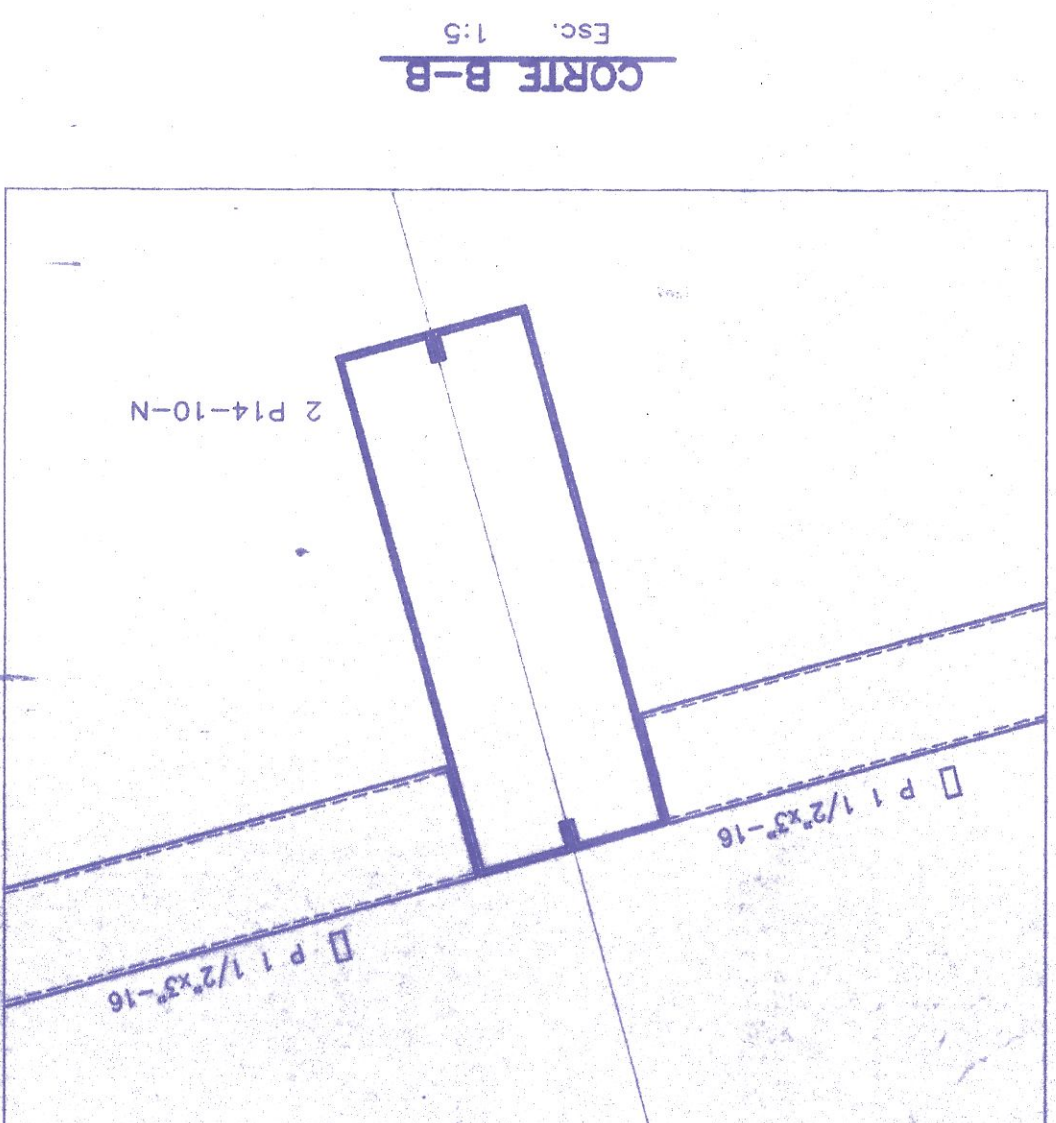
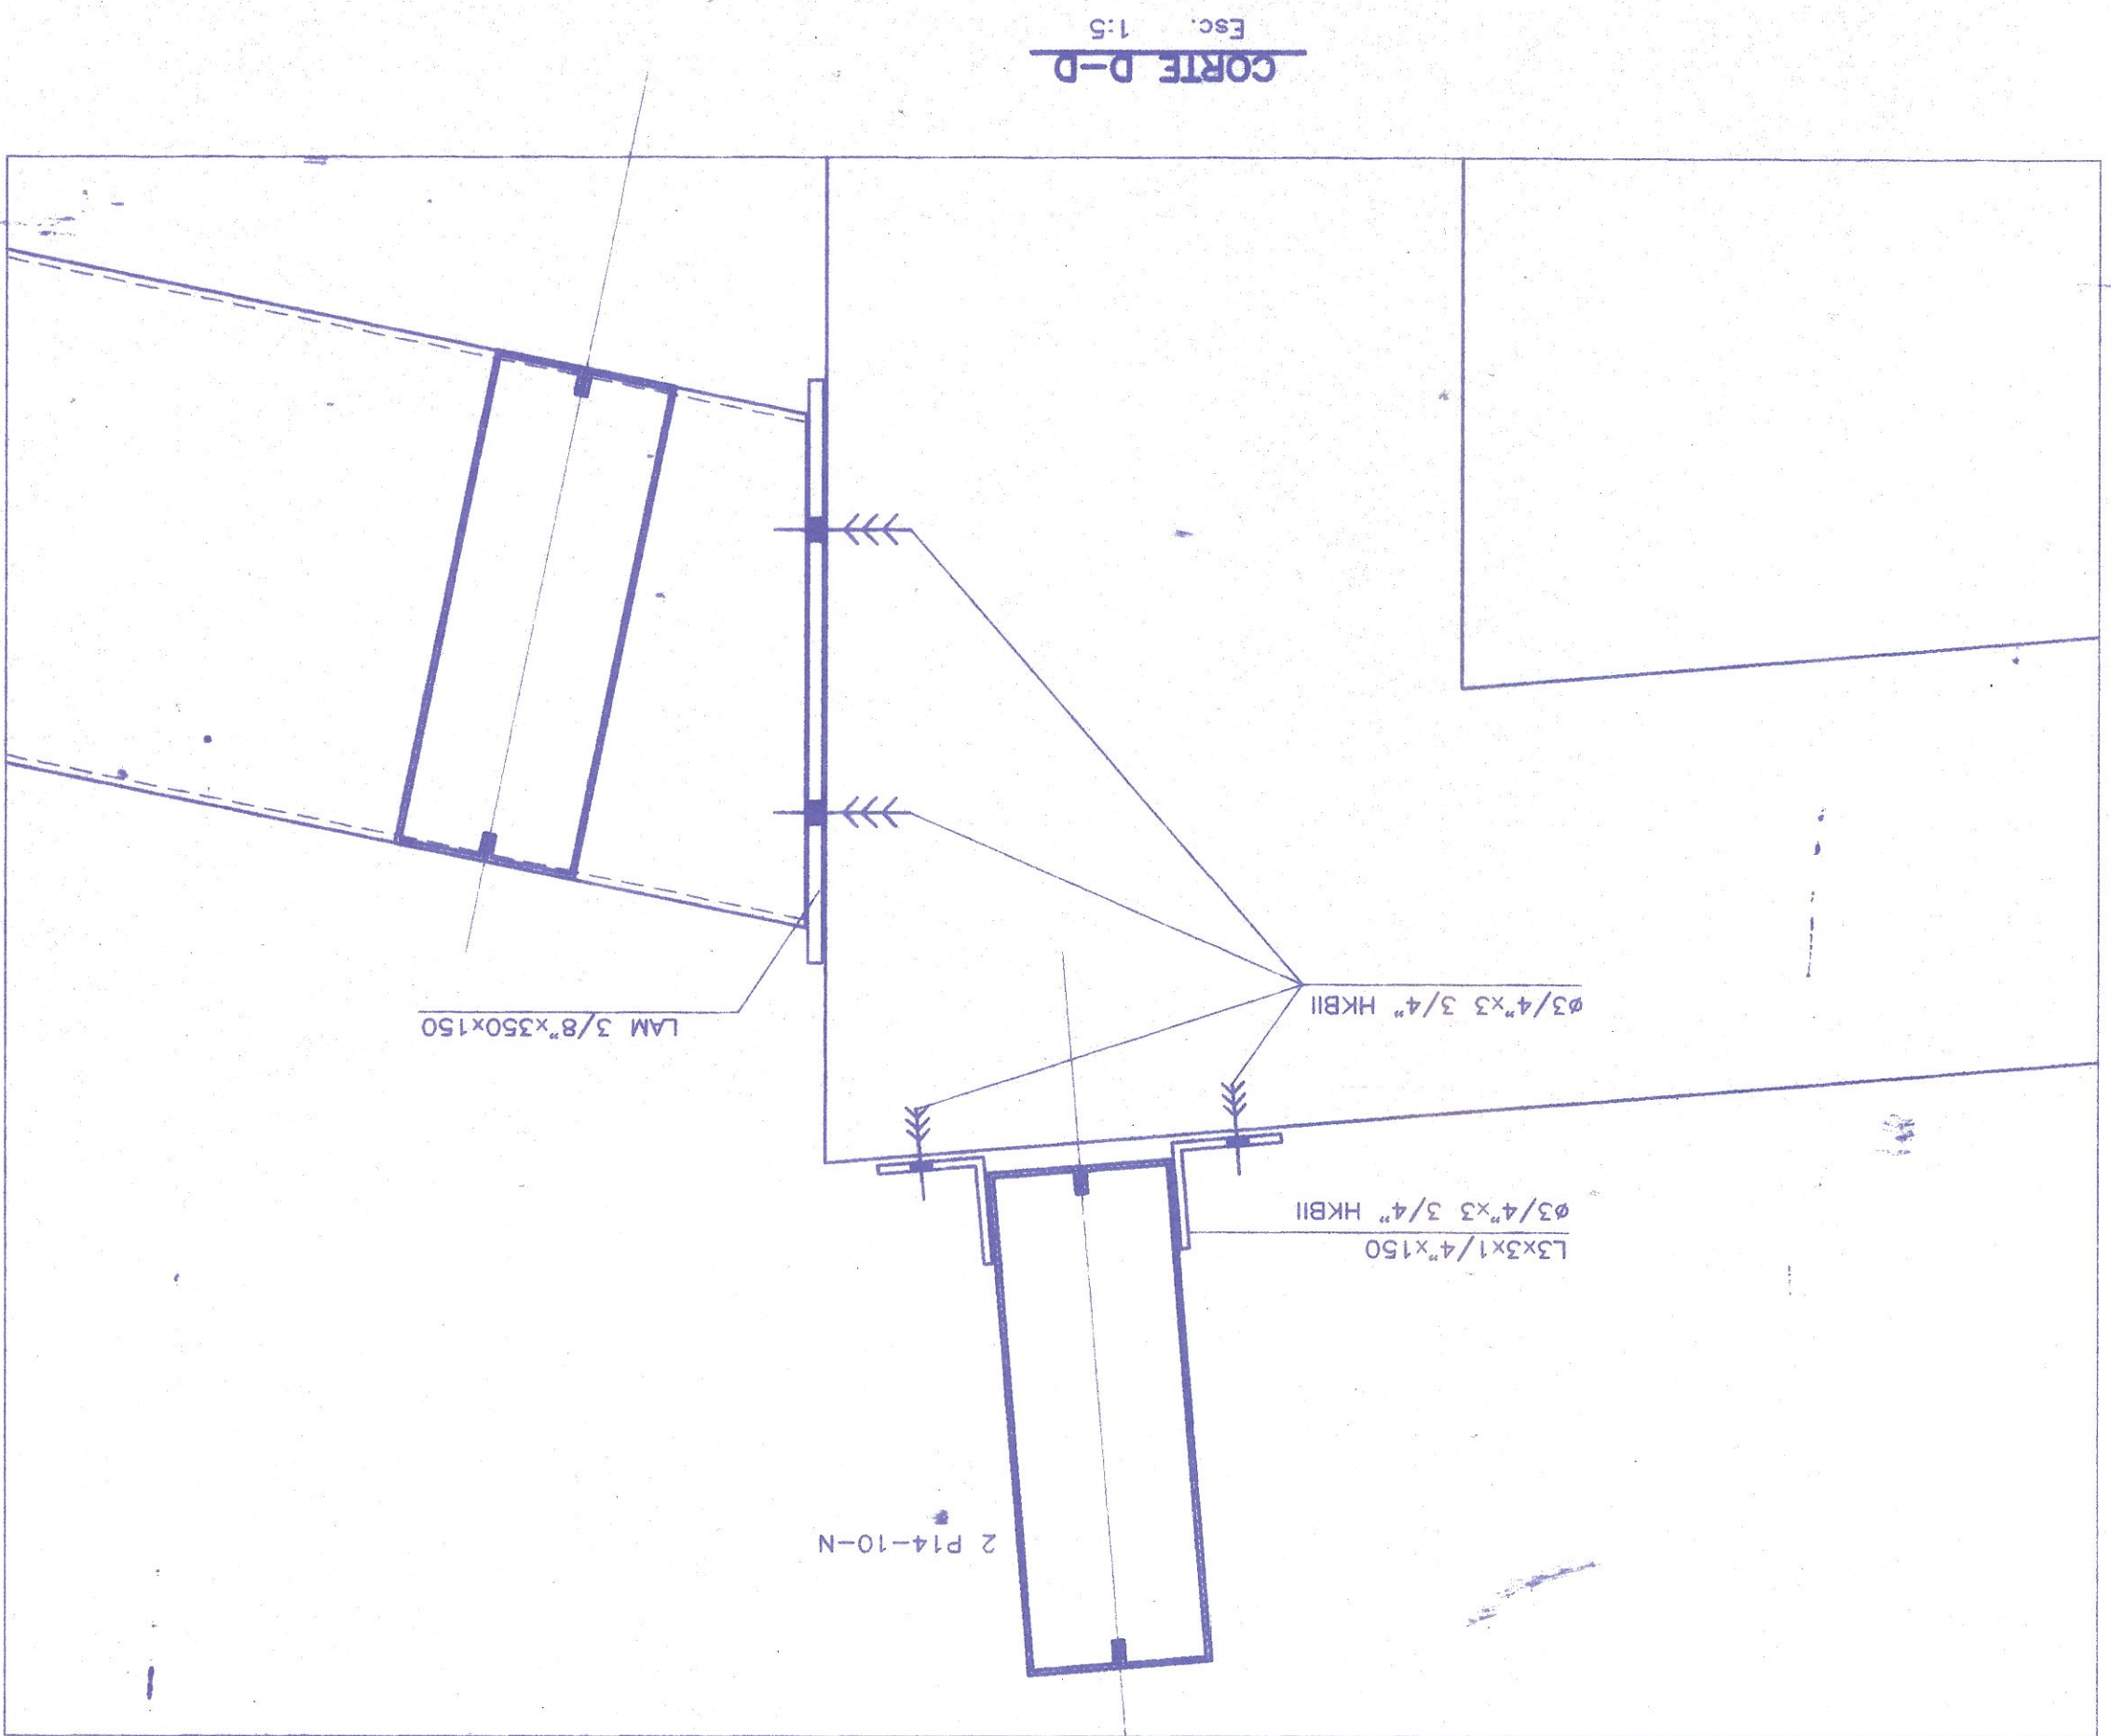


PLANTA DE CUBIERTA - ESTACION DE BOMBEROS BELLAVISTA

Esc. 1 : 80

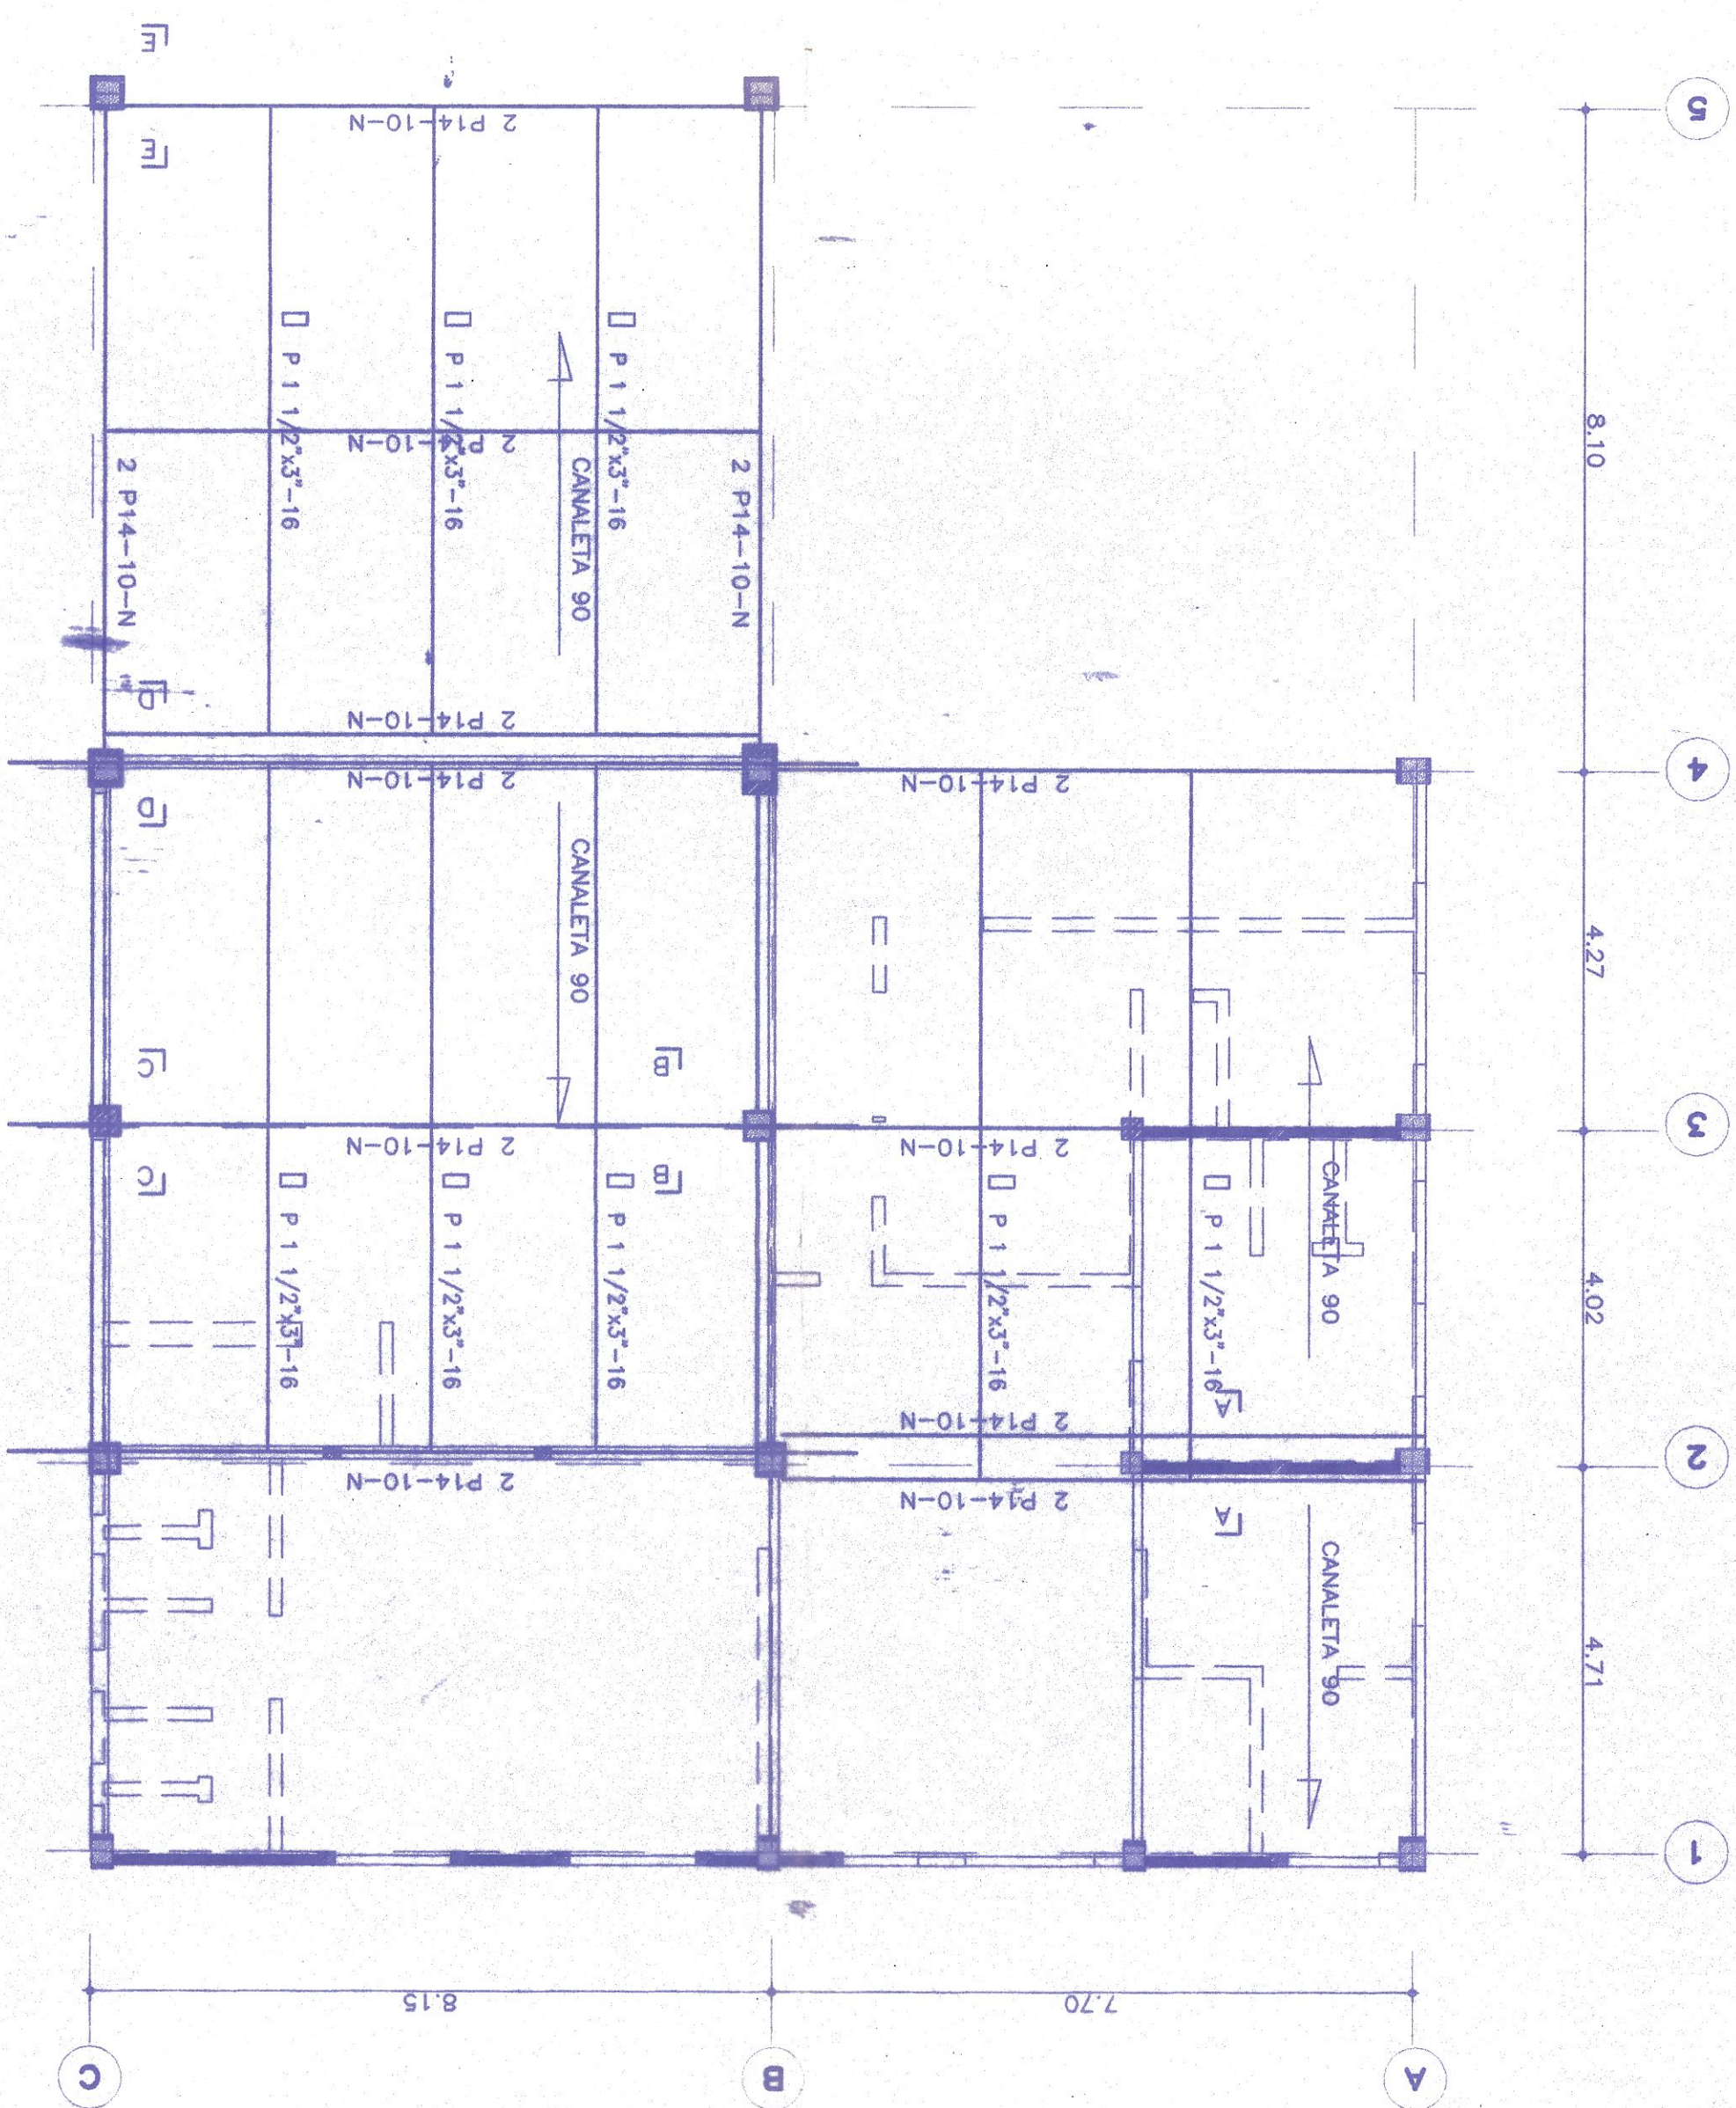

PLANO N°		RV-0		5	
PROYECTISTAS CIVILES ASOCIADOS		PC2		5	
PROYECTO:		ESTACION DE BOMBEROS BELLAVISTA		5	
CONTENIDO:		ESTRUCTURA METALICA DE CUBIERTA		5	
PLANO N°		V-1		5	