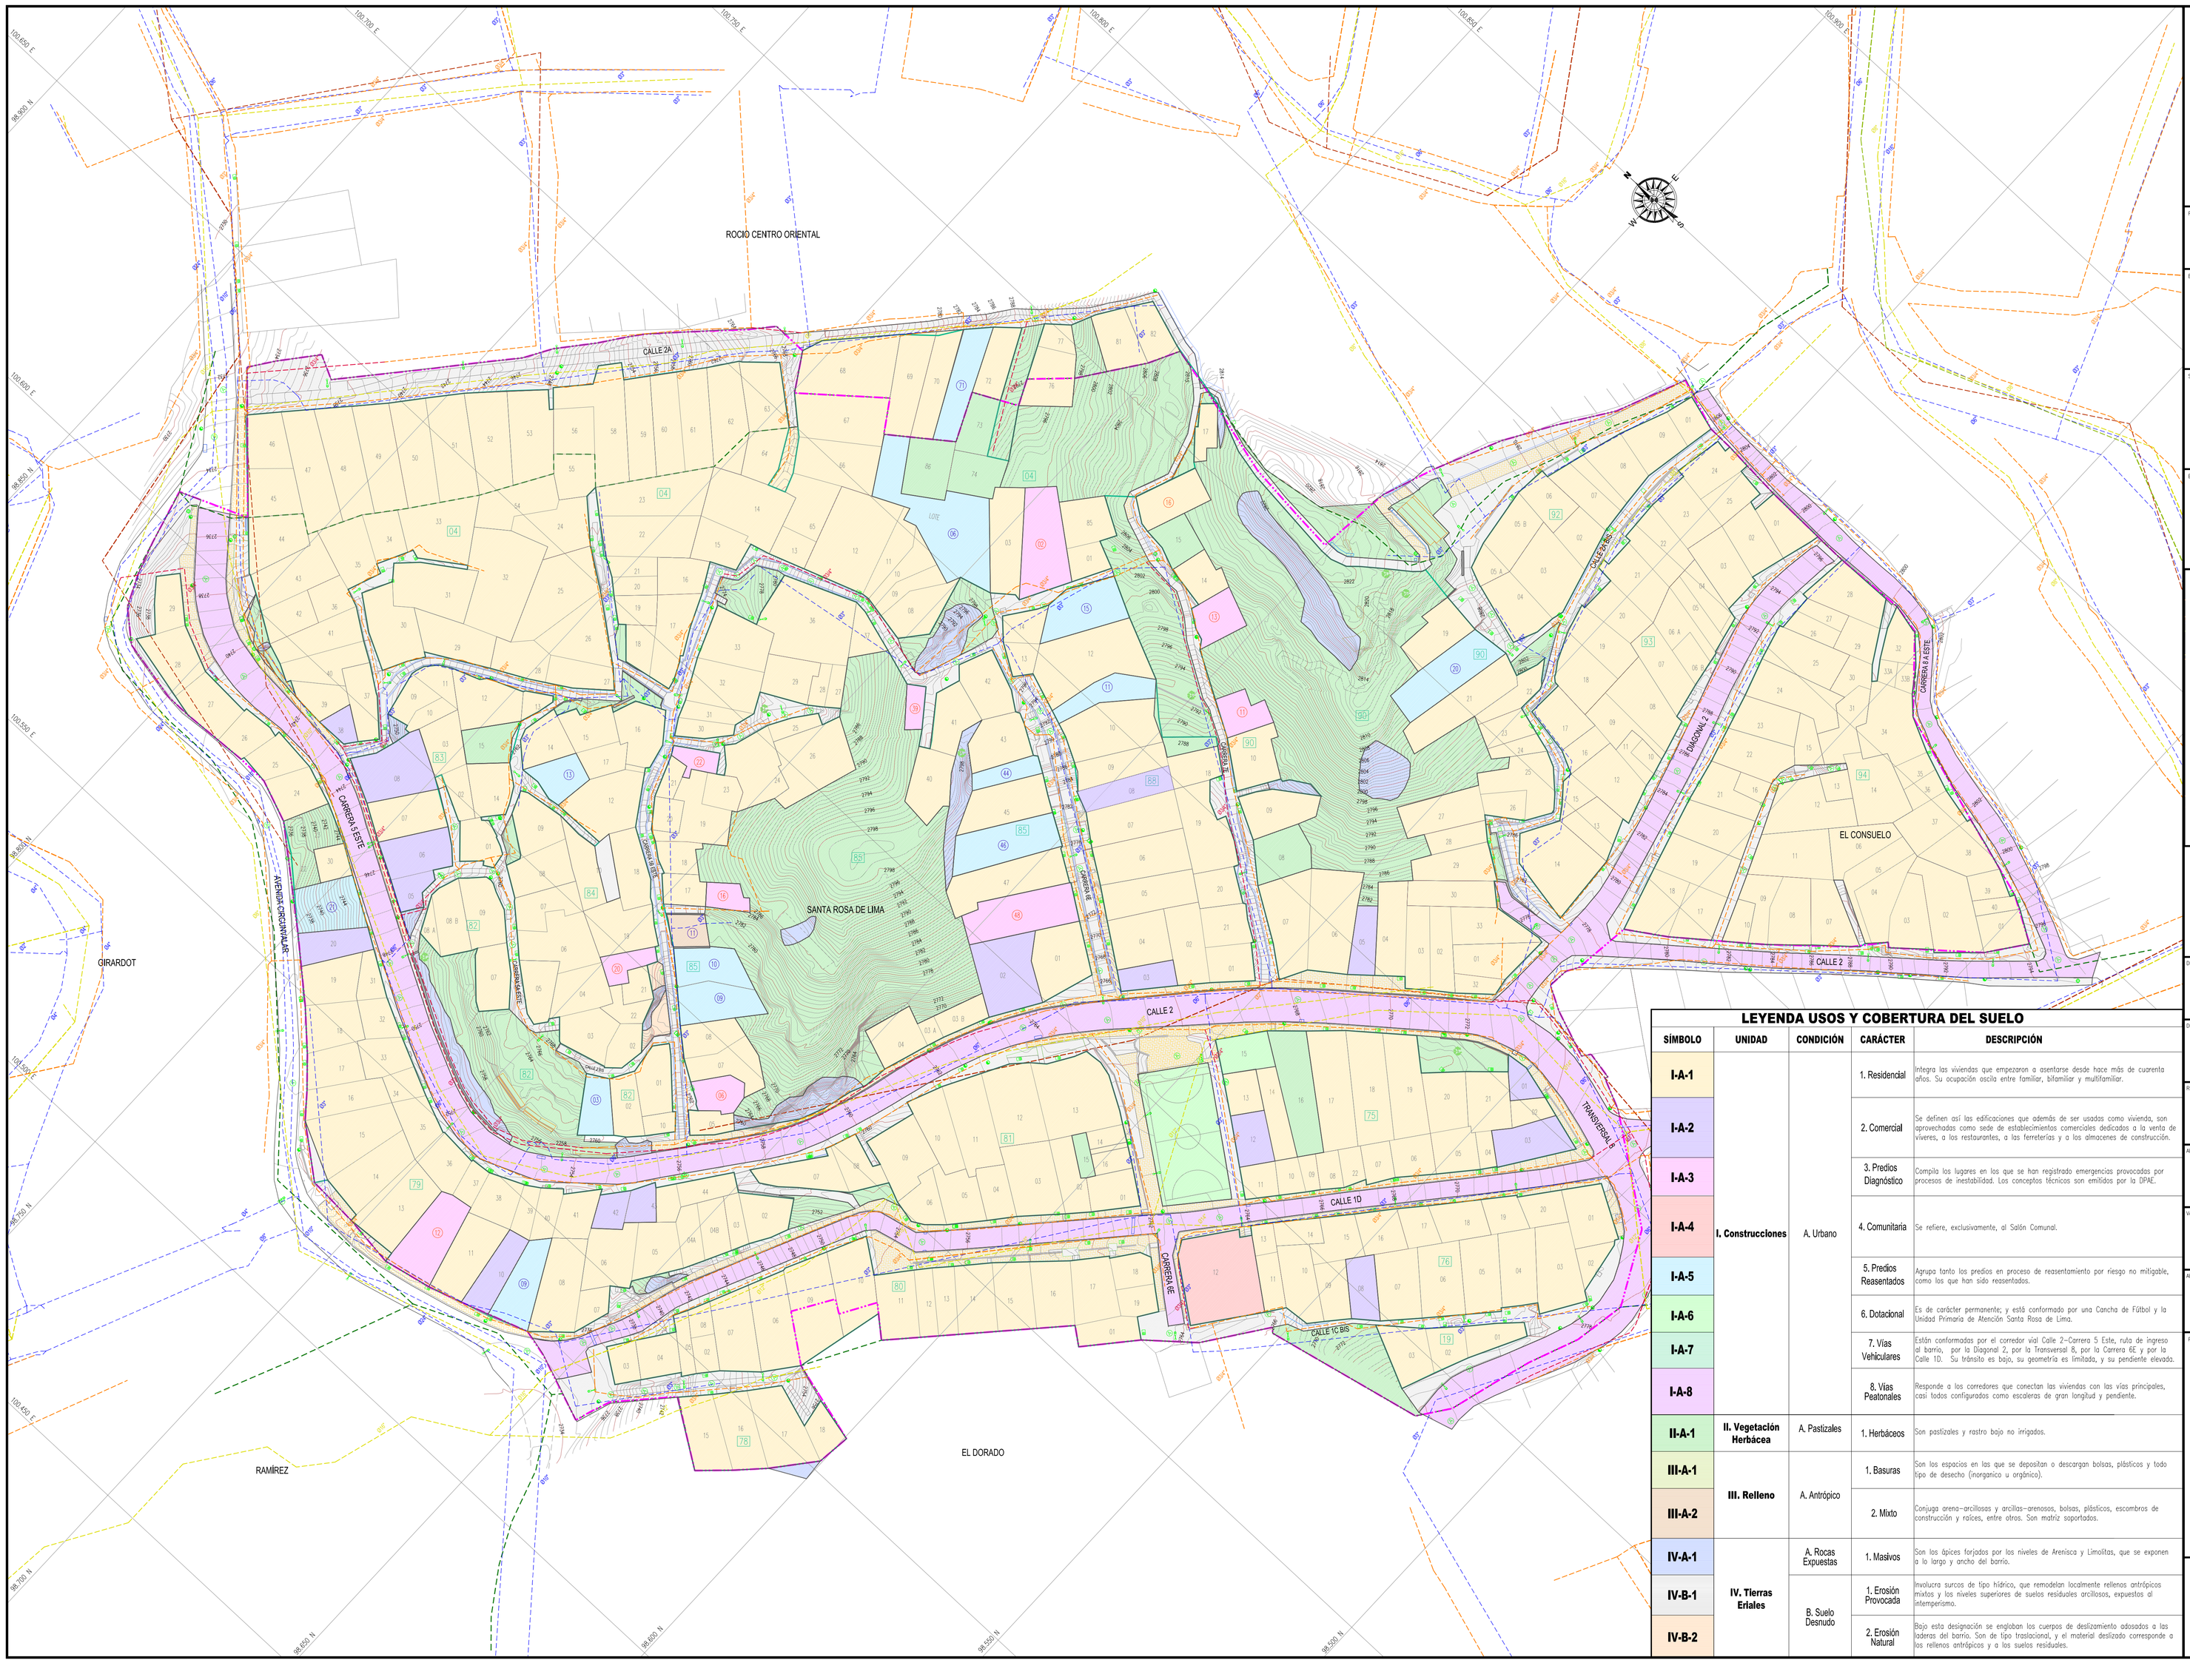

LEYENDA USOS Y COBERTURA DEL SUELO

SÍMBOLO	UNIDAD	CONDICIÓN	CARÁCTER	DESCRIPCIÓN
I-A-1	I. Construcciones	A. Urbano	1. Residencial	Integra las viviendas que empezaron a asentarse desde hace más de cuarenta años. Su ocupación oscila entre familiar, bifamiliar y multifamiliar.
I-A-2			2. Comercial	Se definen así las edificaciones que además de ser usadas como vivienda, son aprovechadas como sede de establecimientos comerciales dedicados a la venta de víveres, a los restaurantes, a las ferreterías y a los almacenes de construcción.
I-A-3			3. Predios Diagnóstico	Compila los lugares en los que se han registrado emergencias provocadas por procesos de inestabilidad. Los conceptos técnicos son emitidos por la DPAE.
I-A-4			4. Comunitaria	Se refiere, exclusivamente, al Salón Comunal.
I-A-5			5. Predios Reasentados	Agrupa tanto los predios en proceso de reasentamiento por riesgo no mitigable, como los que han sido reasentados.
I-A-6			6. Dotacional	Es de carácter permanente; y está conformado por una Cancha de Fútbol y la Unidad Primaria de Atención Santa Rosa de Lima.
I-A-7			7. Vías Vehiculares	Están conformadas por el corredor vial Calle 2–Carrera 5 Este, ruta de ingreso al barrio, por la Diagonal 2, por la Transversal 8, por la Carrera 6E y por la Calle 1D. Su tránsito es bajo, su geometría es limitada, y su pendiente elevada.
I-A-8			8. Vías Peatonales	Responde a los corredores que conectan las viviendas con las vías principales, casi todos configurados como escaleras de gran longitud y pendiente.
II-A-1	II. Vegetación Herbácea	A. Pastizales	1. Herbáceos	Son pastizales y rastro bajo no irrigados.
III-A-1	III. Relleno	A. Antrópico	1. Basuras	Son los espacios en los que se depositan o descargan bolsas, plásticos y todo tipo de desecho (inorganico u orgánico).
III-A-2			2. Mixto	Conjuga arena–arcillosas y arcillas–arenosas, bolsas, plásticos, escombros de construcción y raíces, entre otros. Son matriz soportados.
IV-A-1	IV. Tierras Eriales	A. Rocas Expuestas	1. Masivos	Son los ápices forjados por los niveles de Arenisca y Limolitas, que se exponen a lo largo y ancho del barrio.
IV-B-1		B. Suelo Desnudo	1. Erosión Provocada	Involucra surcos de tipo hídrico, que remodélan localmente rellenos antrópicos mixtos y los niveles superiores de suelos residuales arcillosos, expuestos al intemperismo.
IV-B-2			2. Erosión Natural	Bajo esta designación se englaban los cuerpos de deslizamiento adosados a las laderas del barrio. Son de tipo traslacional, y el material deslizado corresponde a los rellenos antrópicos y a los suelos residuales.

ALCALDIA MAYOR DE BOGOTA D.C.
GOBIERNO SEGURIDAD Y CONVIVENCIA
Fondo de prevención y
Atención de Emergencias

FUENTE:
TRABAJO DE CAMPO, OCTUBRE DE 2010

ELABORÓ:
CONSORCIO GIA-INGERCIVIL

SUPERVISIÓN:
GEODINÁMICA INGENIERÍA S.A.

ESCALA GRÁFICA:
0 m 5 10 15 20 25 30 m
ESCALA 1:500

CONVENCIONES
Generales

- Curva de nivel índice
- Curva de nivel secundaria
- Área de estudio
- Límite de barrio (DPAE, 2010)
- Predio
- Código de predio (UACD,2010)
- Predio reasentado (DPAE, 2010)
- Predio con diagnóstico (DPAE, 2010)
- Código de manzana (UACD, 2010)
- Límite de manzana (UACD, 2010)
- Zona dura
- Escalera
- Escalera en piedra
- Vía pavimentada
- Vía sin pavimentar
- Camino–Sendero peatonal
- Vía–Sendero en adoquín
- Malecón
- Árbol
- Cárcamo de agua
- Poste telefónico
- Poste de energía
- Poste de energía Transformador
- Poste de iluminación
- Caja
- Pozo de alcantarillado
- Sumidero
- Muro
- Muro de gavión

CONVENCIONES
Temáticas

- Cañuela
- Cuneta
- Red de Gas Natural Existente (Gas Natural, 2010; ESPAE, 2010)
- Red de Gas Natural Proyectada (Gas Natural, 2010)
- Red de Acueducto (Acueducto, 2010; ESPAE, 2010)
- Red de Drenaje (Acueducto, 2010; ESPAE, 2010)
- Red de Energía (ESPAE, 2010)

DISEÑO: Ing. Eliana Monroy	FECHA: Marzo de 2011
DIBUJO: Ing. Omar Cagua	FECHA: Marzo de 2011
REVISÓ: Ing. Jairo Lozano	FECHA: Marzo de 2011
APROBÓ: Ing. Gloria Castillo	FECHA: Marzo de 2011
Vo. SUPERVISIÓN: Ing. Mauricio Camargo	FECHA:
ARCHIVO: 06.Cobertura y Usos.dwg	FECHA: Marzo de 2011

PROYECTO:
"ESTUDIO DE RIESGOS SOCIO - NATURALES Y ANTRÓPICOS NO INTENCIONALES Y EVALUACIÓN DE ALTERNATIVAS DE MITIGACIÓN PARA EL BARRIO SANTA ROSA DE LIMA DE LA LOCALIDAD DE SANTA FE, EN BOGOTÁ D.C"

PLANO 6
COBERTURA Y USO DEL SUELO