


SÍMBOLO	UNIDAD	CONDICIÓN	CARACTER	DESCRIPCIÓN
I-A-1	I. Construcciones	A. Útil	1. Residencial	Integra las viviendas construidas desde hace aproximadamente un decenio. Si no es lo contrario de carácter unifamiliar. Las edificaciones son de dos, tres o más pisos.
1. Comercial			Se refiere a las edificaciones que sirven de sede a locales comerciales, restaurantes, bares, oficinas, centros de actividades culturales, recreativas, deportivas, de servicios, etc.	
3. Recreación			El código de color se refiere a las edificaciones que sirven de sede a parques, jardines, áreas de recreación, etc.	
I-A-4		B. No Util	4. Desechada	Se refiere a las edificaciones que han sido abandonadas o que están en proceso de demolición.
I-A-5			5. Temporal	Se refiere a las edificaciones que se construyeron para fines temporales, como campamentos, etc.
I-A-6			6. Obras de Construcción	Se refiere a las edificaciones que se están construyendo o que se planea construir en el futuro.
II-A-1	II. Vegetación NatURAL	A. Prístina	1. Herbácea	Son las zonas cubiertas por rastrojos, pasto nativo y sembrados.

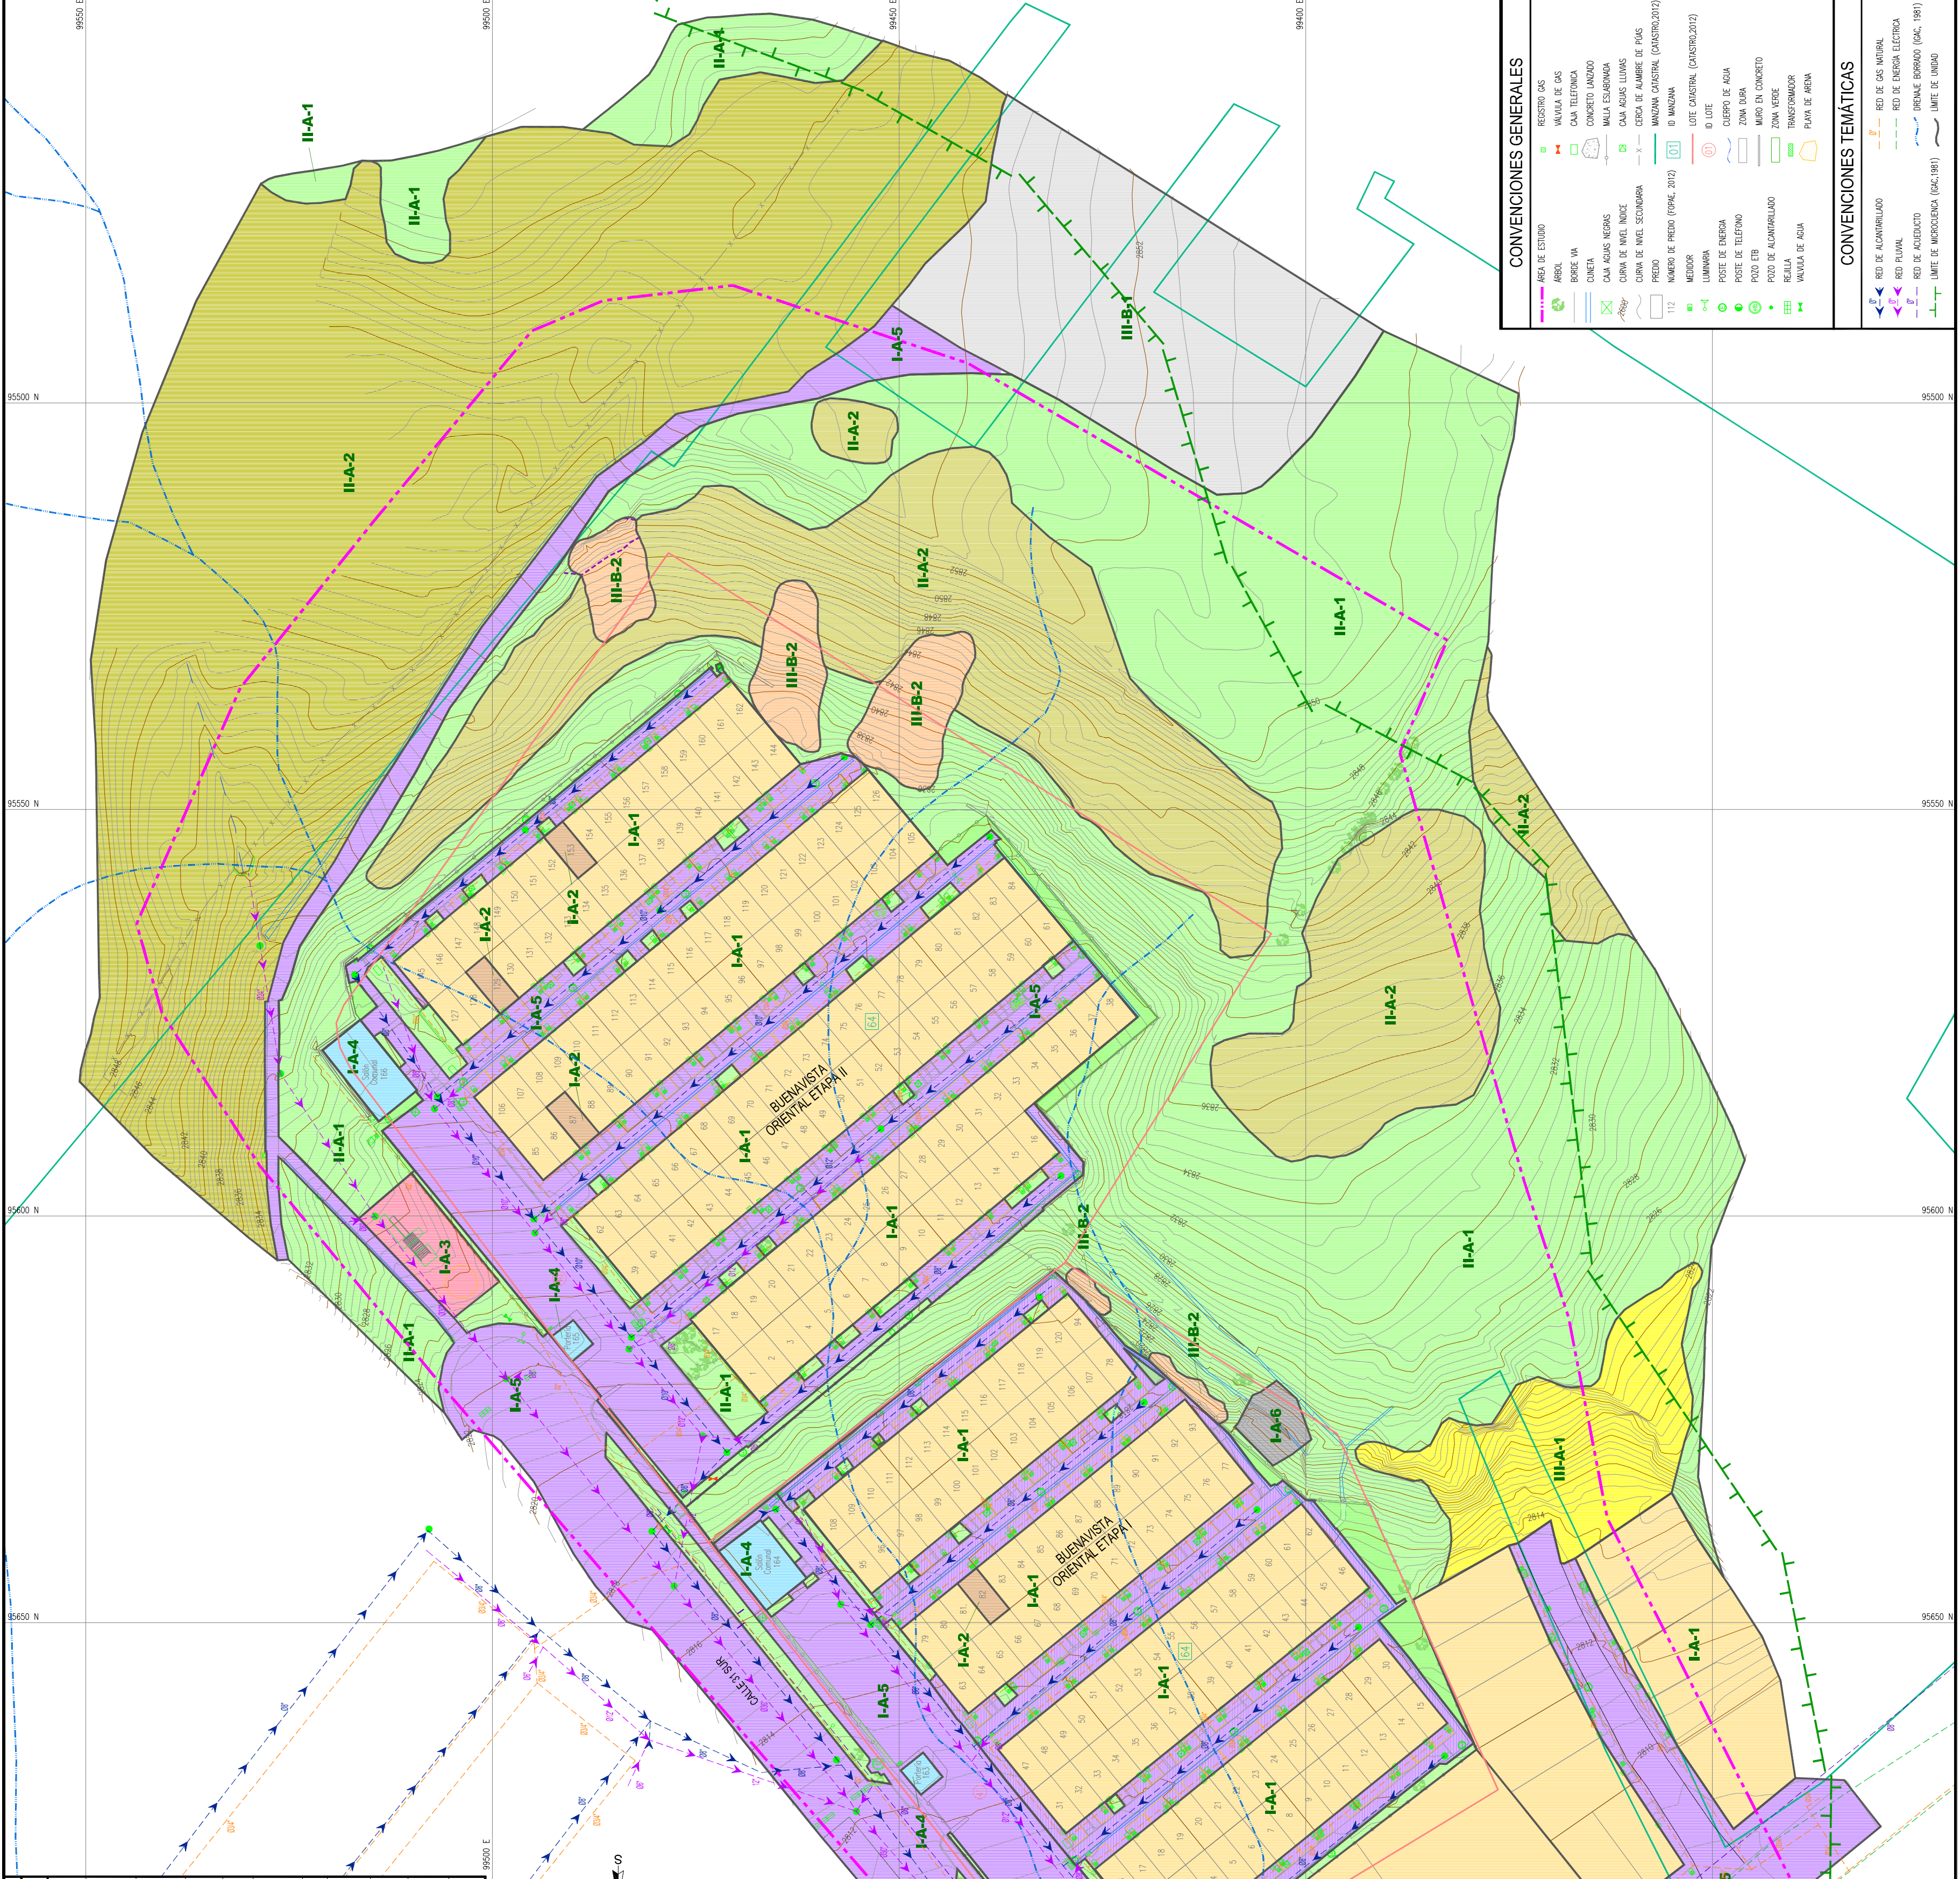

**ALCALDÍA MAYOR**
  
 GOBIERNO LOCAL DE BOGOTÁ D.C.


FUENTE: TRABAJO DE CAMPO - NOVIEMBRE DE 2012, FOPAE (2012), ACUEDUCTO (2012), GAS NATURAL (2012).

ELABORADO:

SUPERVISIÓN:

**DESARROLLO PLANEACIÓN E INFRAESTRUCTURA LTDA**

ESCALA GRÁFICA:

ESCALA: 1:500

OBSERVACIONES:

FECHA:	Marzo de 2013
FECHA:	Marzo de 2013
PROYECTO: "ESTUDIO DE ESTABILIDAD GEOTÉCNICA, DE EVALUACIÓN DE AMENAZA, VULNERABILIDAD Y RIESGO POR PROCESOS DE REMOCIÓN EN MASA Y EVALUACIÓN DE ALTERNATIVAS DE MITIGACIÓN DEL RIESGO PARA LA URBANIZACIÓN BUENA VISTA SUR ORIENTAL, ETAPAS I Y II, EN LA LOCALIDAD DE SAN CRISTÓBAL, EN BOGOTÁ D.C."

**CONVENCIONES GENERALES**

- ÁREA DE ESTUDIO
- LÍMITE DE UNIDAD

**CONVENCIONES TEMÁTICAS**

- LÍMITE DE UNIDAD




