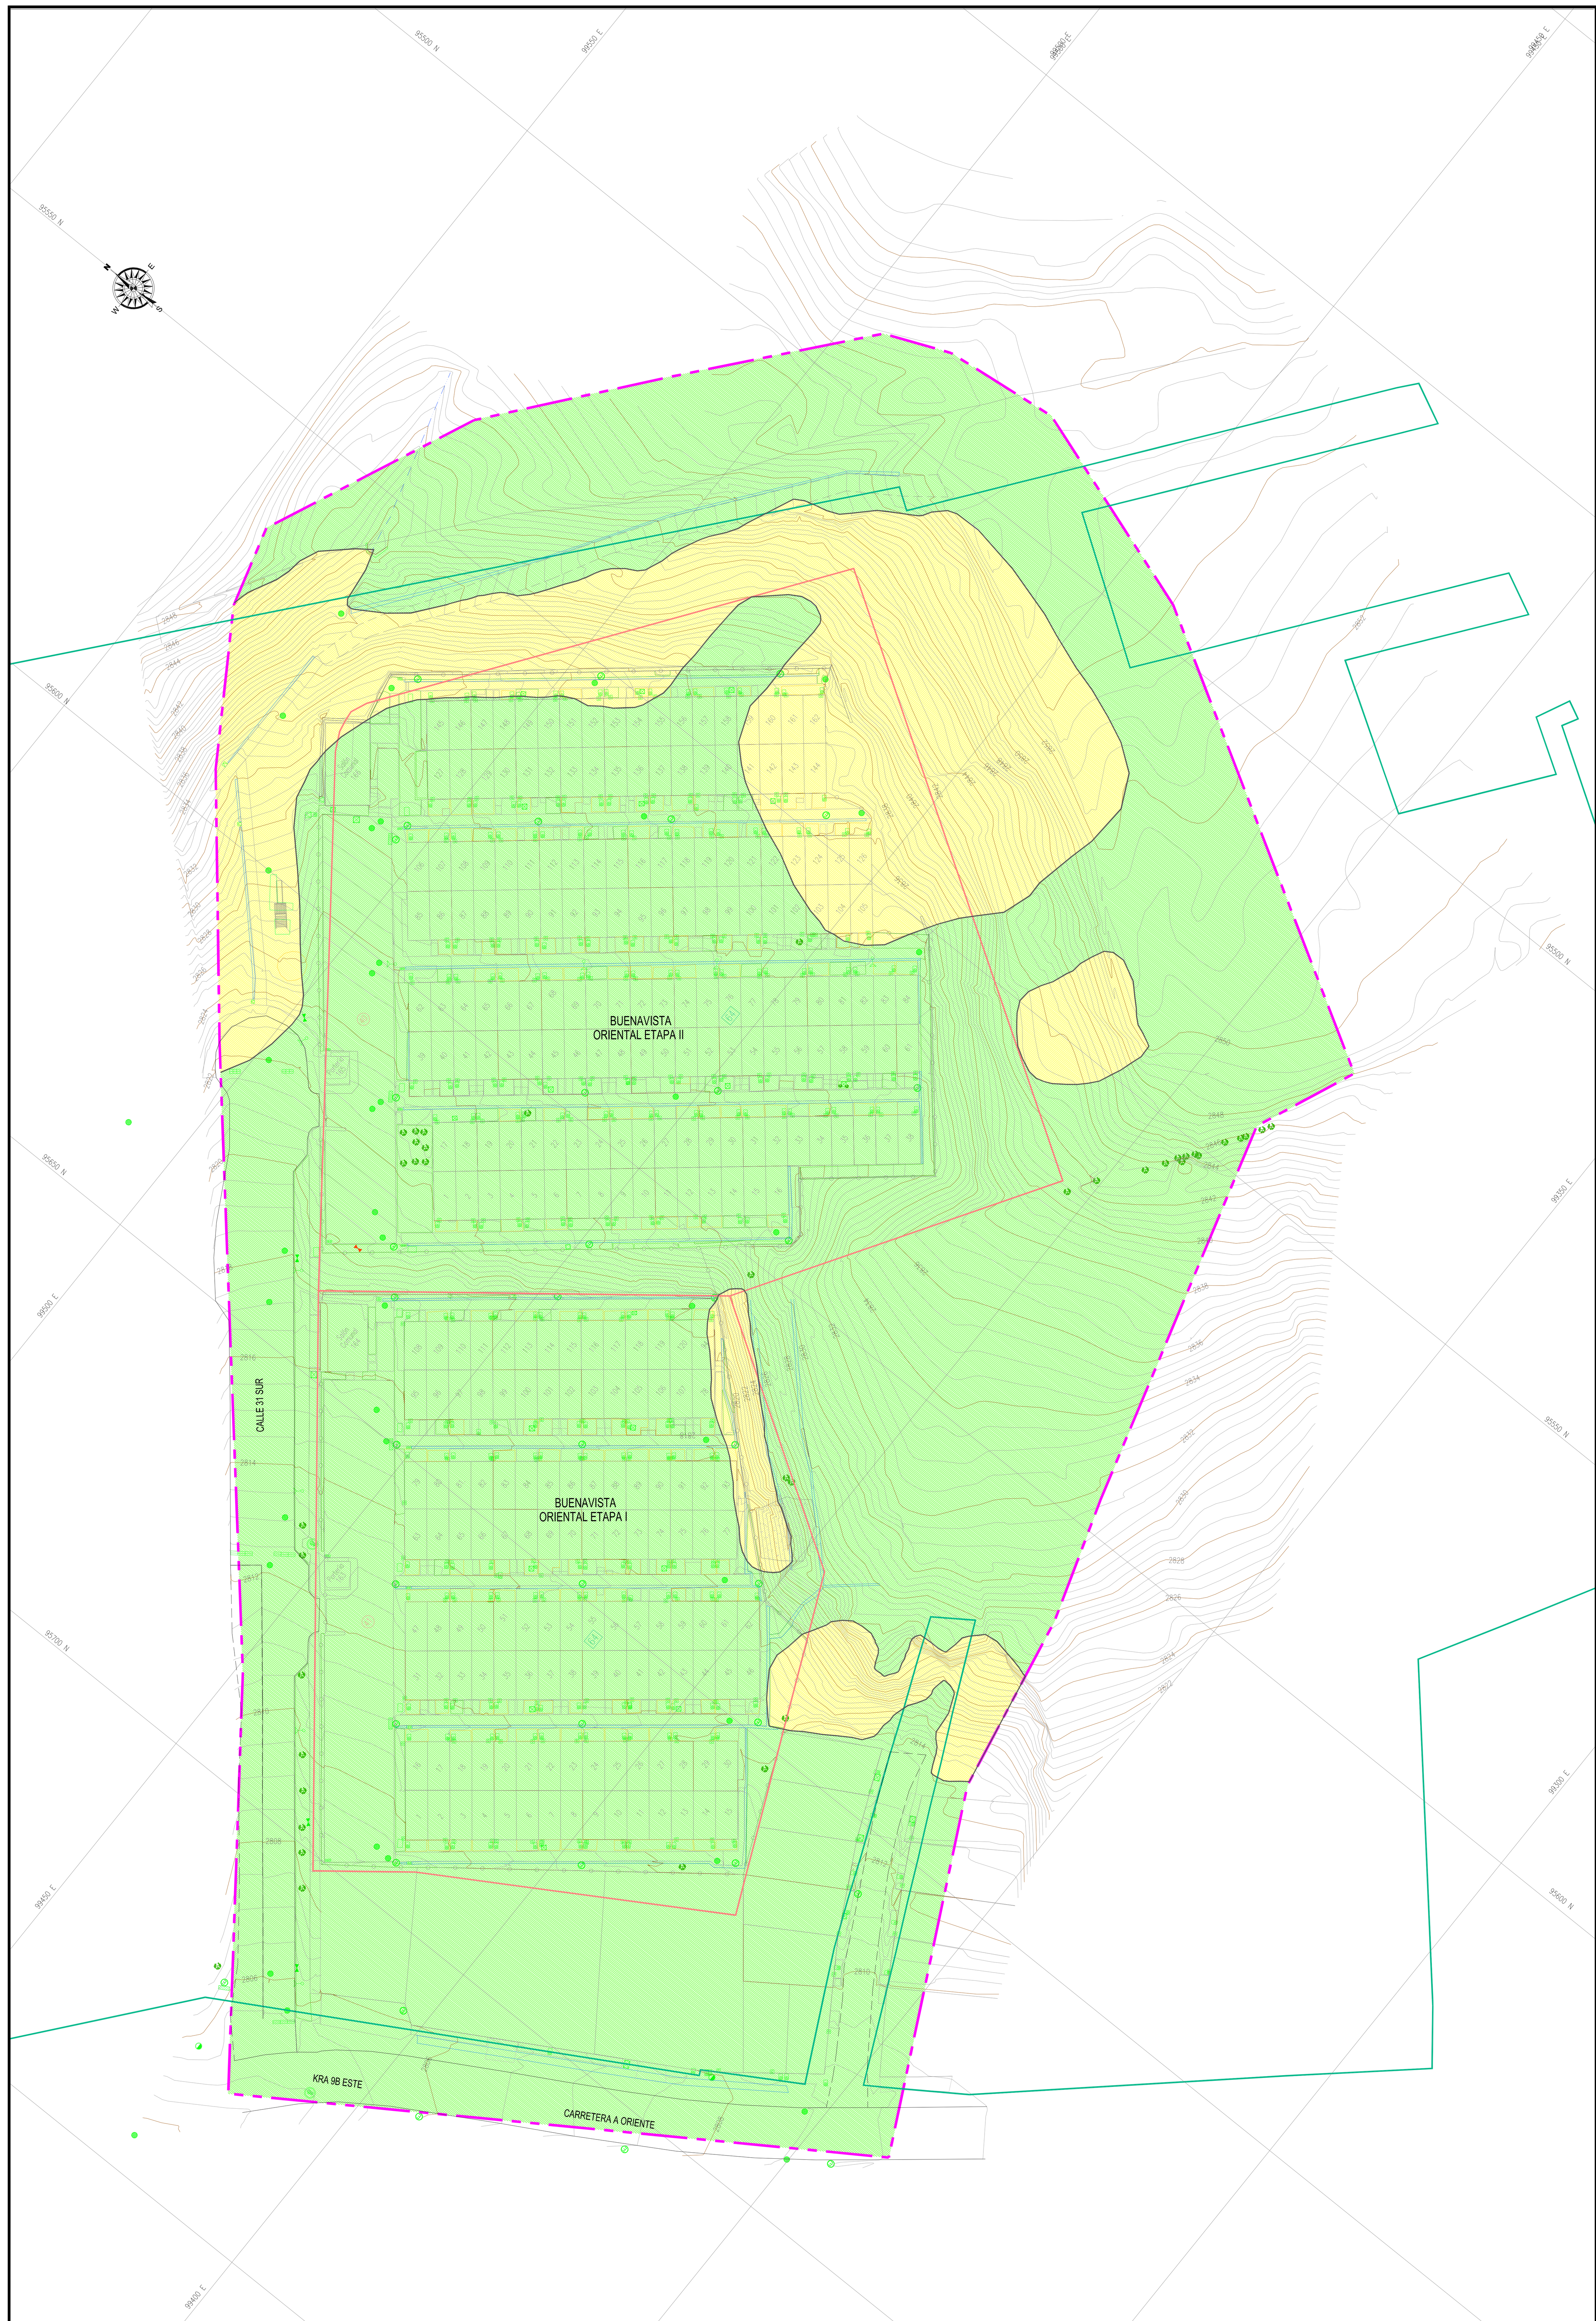

LEYENDA AMENAZA ACTUAL

AMENAZA	PROBABILIDAD DE FALLA DE	A	COLOR
ALTA	38.94%	100%	
MEDIA	12.89%	38.939%	
BAJA	0.0%	12.889%	

ESCENARIO DE AMENAZA ACTUAL

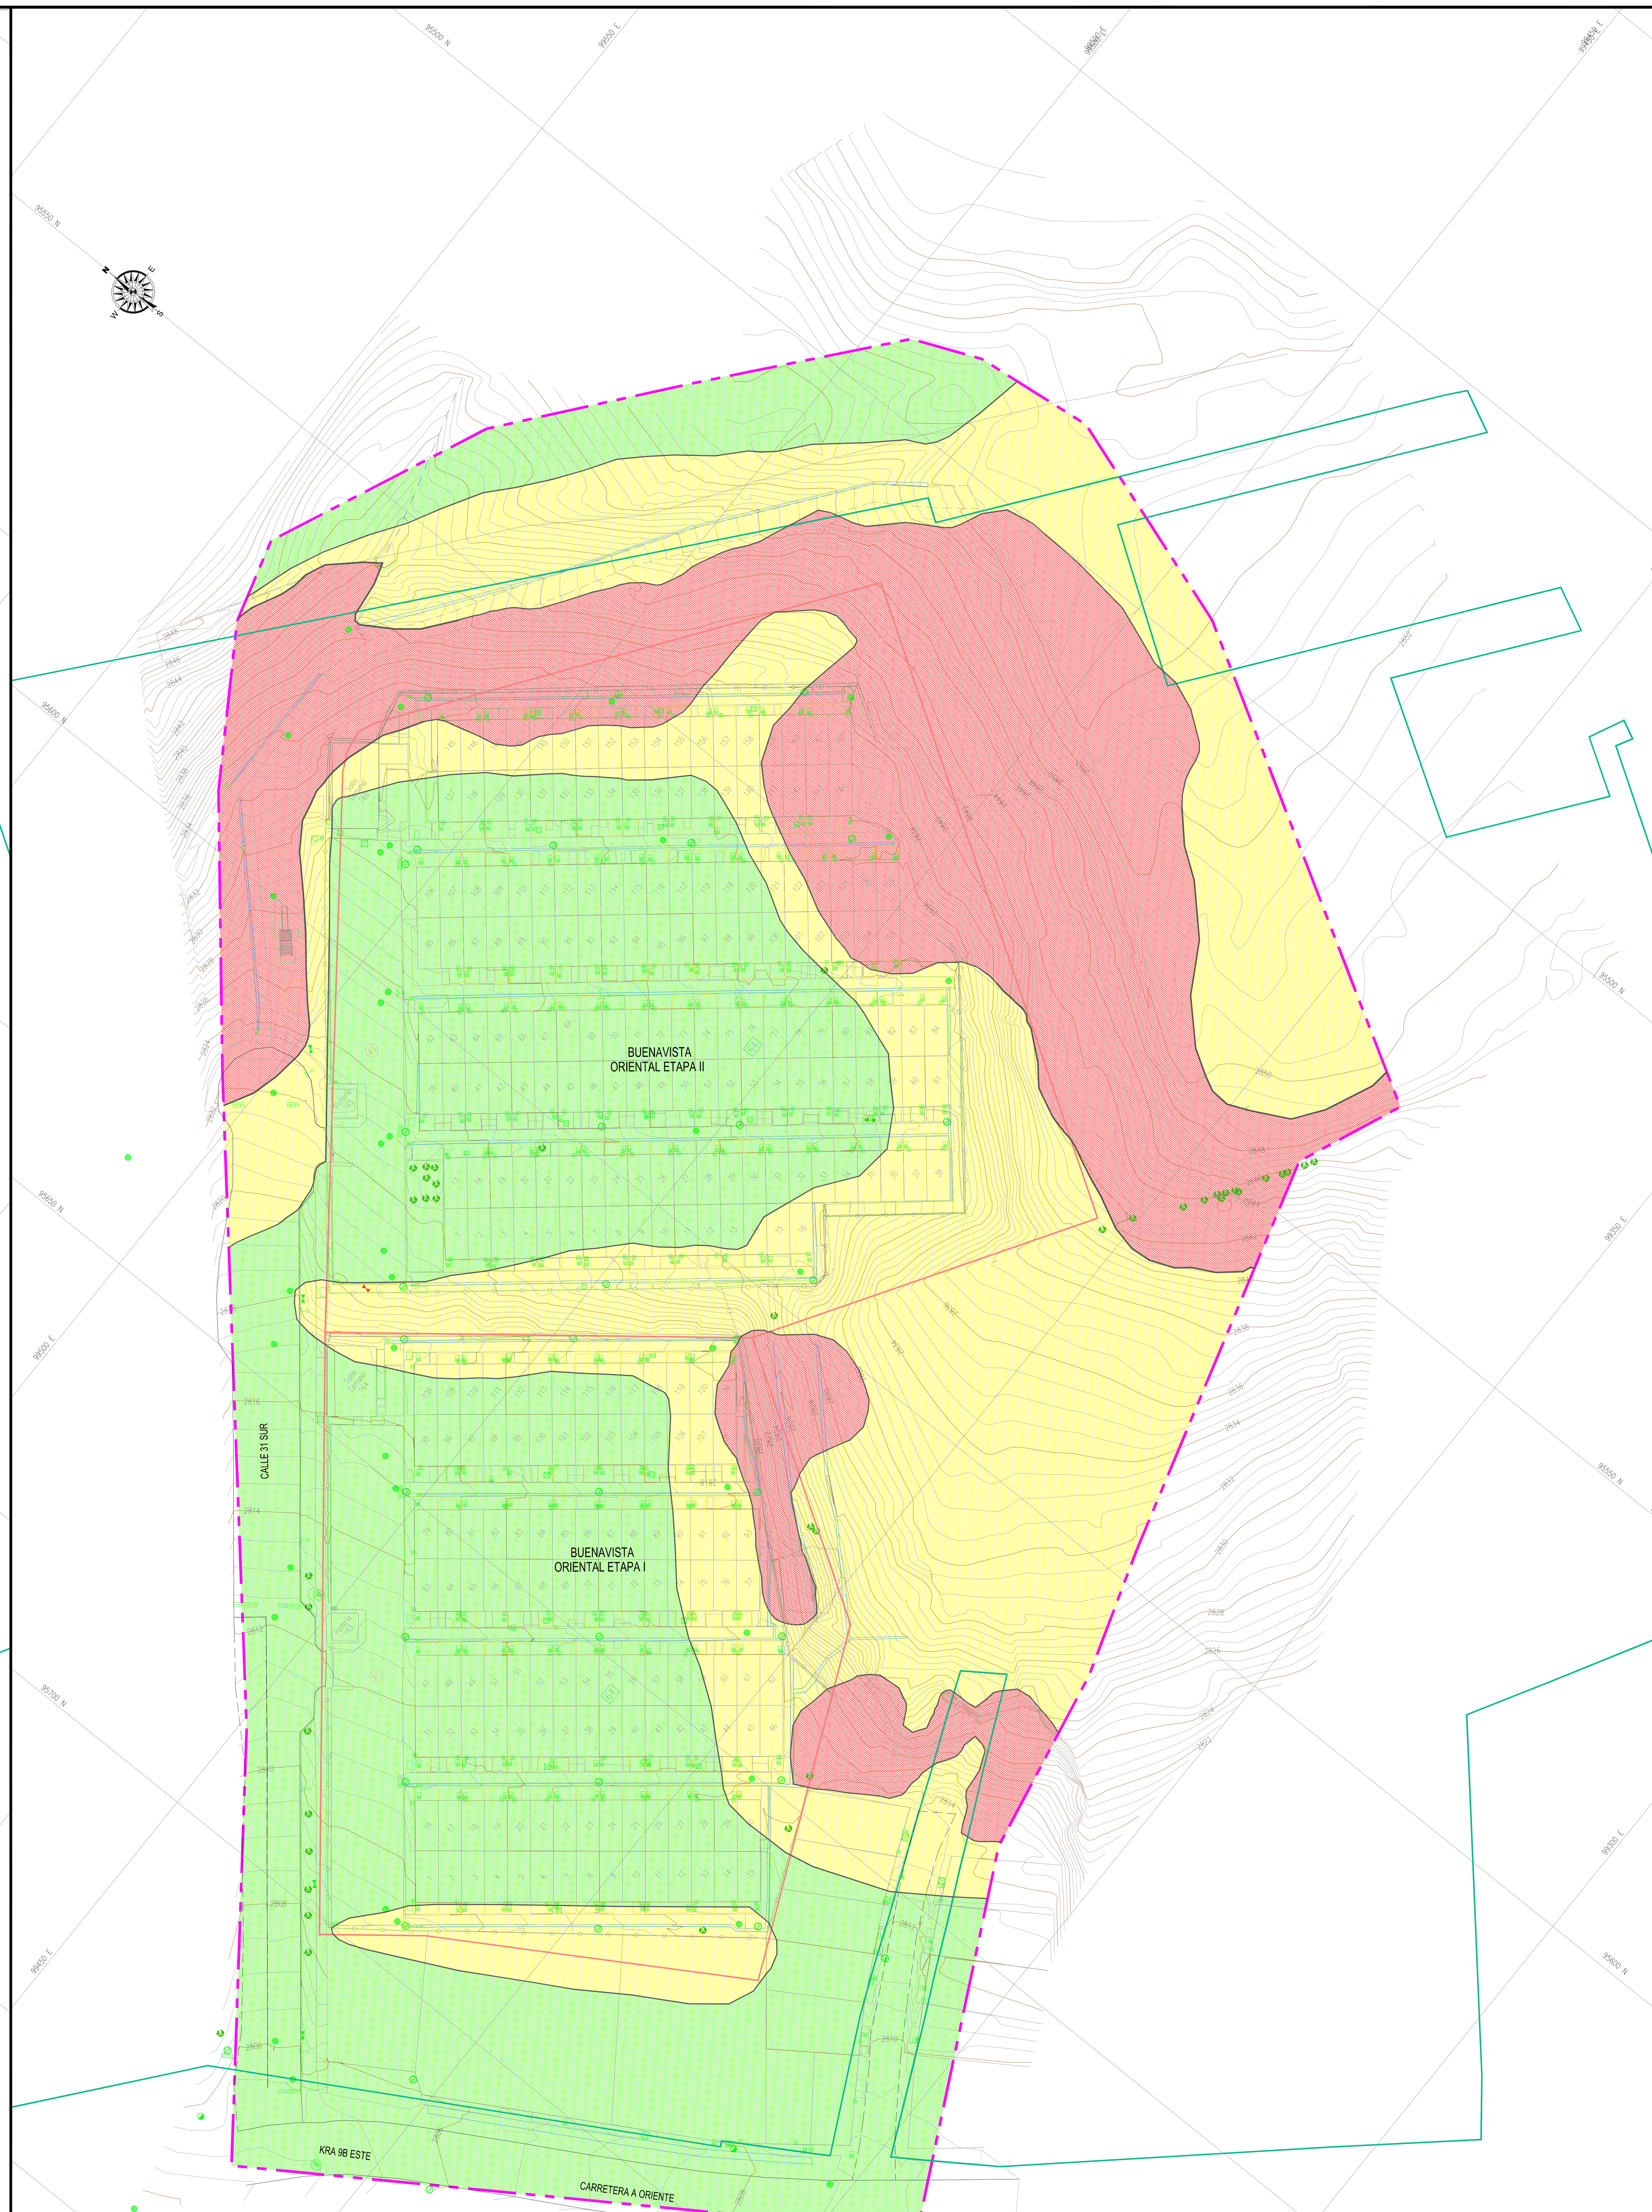

LEYENDA AMENAZA 50 AÑOS

AMENAZA	PROBABILIDAD DE FALLA DE	A	COLOR
ALTA	22.5%	100%	
MEDIA	0.004%	22.499%	
BAJA	0.0%	0.004%	

ESCENARIO DE AMENAZA A 50 AÑOS

CONVENCIONES GENERALES

- AREA DE ESTUDIO
- ARBOL
- BORDE VIA
- CUNETA
- CAJA AGUAS NEGRAS
- CURVA DE NIVEL INDICE
- CURVA DE NIVEL SECUNDARIA
- PREDIO
- NUMERO DE PREDIO (FOPAE, 2012)
- MEDIDOR
- LUMINARIA
- POSTE DE ENERGIA
- POSTE DE TELEFONO
- POZO ETB
- POZO DE ALCANTARILLADO
- REJILLA
- VALVULA DE AGUA
- REGISTRO GAS
- VALVULA DE GAS
- CAJA TELEFONICA
- CONCRETO LANZADO
- MALLA ESLABONADA
- CAJA AGUAS LLUVIAS
- CERCA DE ALAMBRE DE PUAS
- MANZANA CATASTRAL (CATASTRO,2012)
- ID MANZANA
- LOTE CATASTRAL (CATASTRO,2012)
- ID LOTE
- CUERPO DE AGUA
- ZONA DURA
- MURO EN CONCRETO
- ZONA VERDE
- TRANSFORMADOR
- PLAYA DE ARENA

ALCALDIA MAYOR DE BOGOTA D.C.
GOBIERNO SEGURIDAD Y CONVIVENCIA
Fondo de prevención y Atención a Emergencias

FUENTE: TRABAJO DE CAMPO: NOVIEMBRE DE 2012
MAPA BASE (PLANO 2)

ELABORÓ: GIA CONSULTORES LTDA

SUPERVISIÓN: DESARROLLO, PLANEACIÓN E INFRAESTRUCTURA LTDA

ESCALA GRAFICA: 0 m 5 10 15 20 25 40

ESCALA 1:500

OBSERVACIONES:
- Las secciones se ilustran en alzado, en los planos 4B al 4D.

DISEÑO:	Ing. Jairo Lozano	FECHA: Marzo de 2013
DIBUJÓ:	Karen Taylor	FECHA: Marzo de 2013
REVISÓ:	Ing. Jairo Lozano	FECHA: Marzo de 2013
APROBÓ:	Ing. Gloria Castillo Ing. Jairo Lozano	FECHA: Marzo de 2013
Vo. SUPERVISIÓN:	Ing. Javier A. Millán Director del Apoyo a la Supervisión	FECHA: Marzo de 2013
ARCHIVO:	PL08.AmenazaBVO I-II.dwg	FECHA: Marzo de 2013

PROYECTO:

"ESTUDIO DE ESTABILIDAD GEOTÉCNICA, DE EVALUACIÓN DE AMENAZA, VULNERABILIDAD Y RIESGO POR PROCESOS DE REMOCIÓN EN MASA Y EVALUACIÓN DE ALTERNATIVAS DE MITIGACIÓN DEL RIESGO PARA LA URBANIZACIÓN BUENA VISTA SUR ORIENTAL, ETAPAS I Y II, EN LA LOCALIDAD DE SAN CRISTÓBAL, EN BOGOTÁ D.C."

PLANO 8

AMENAZA POR FRM ACTUAL Y A 50 AÑOS