
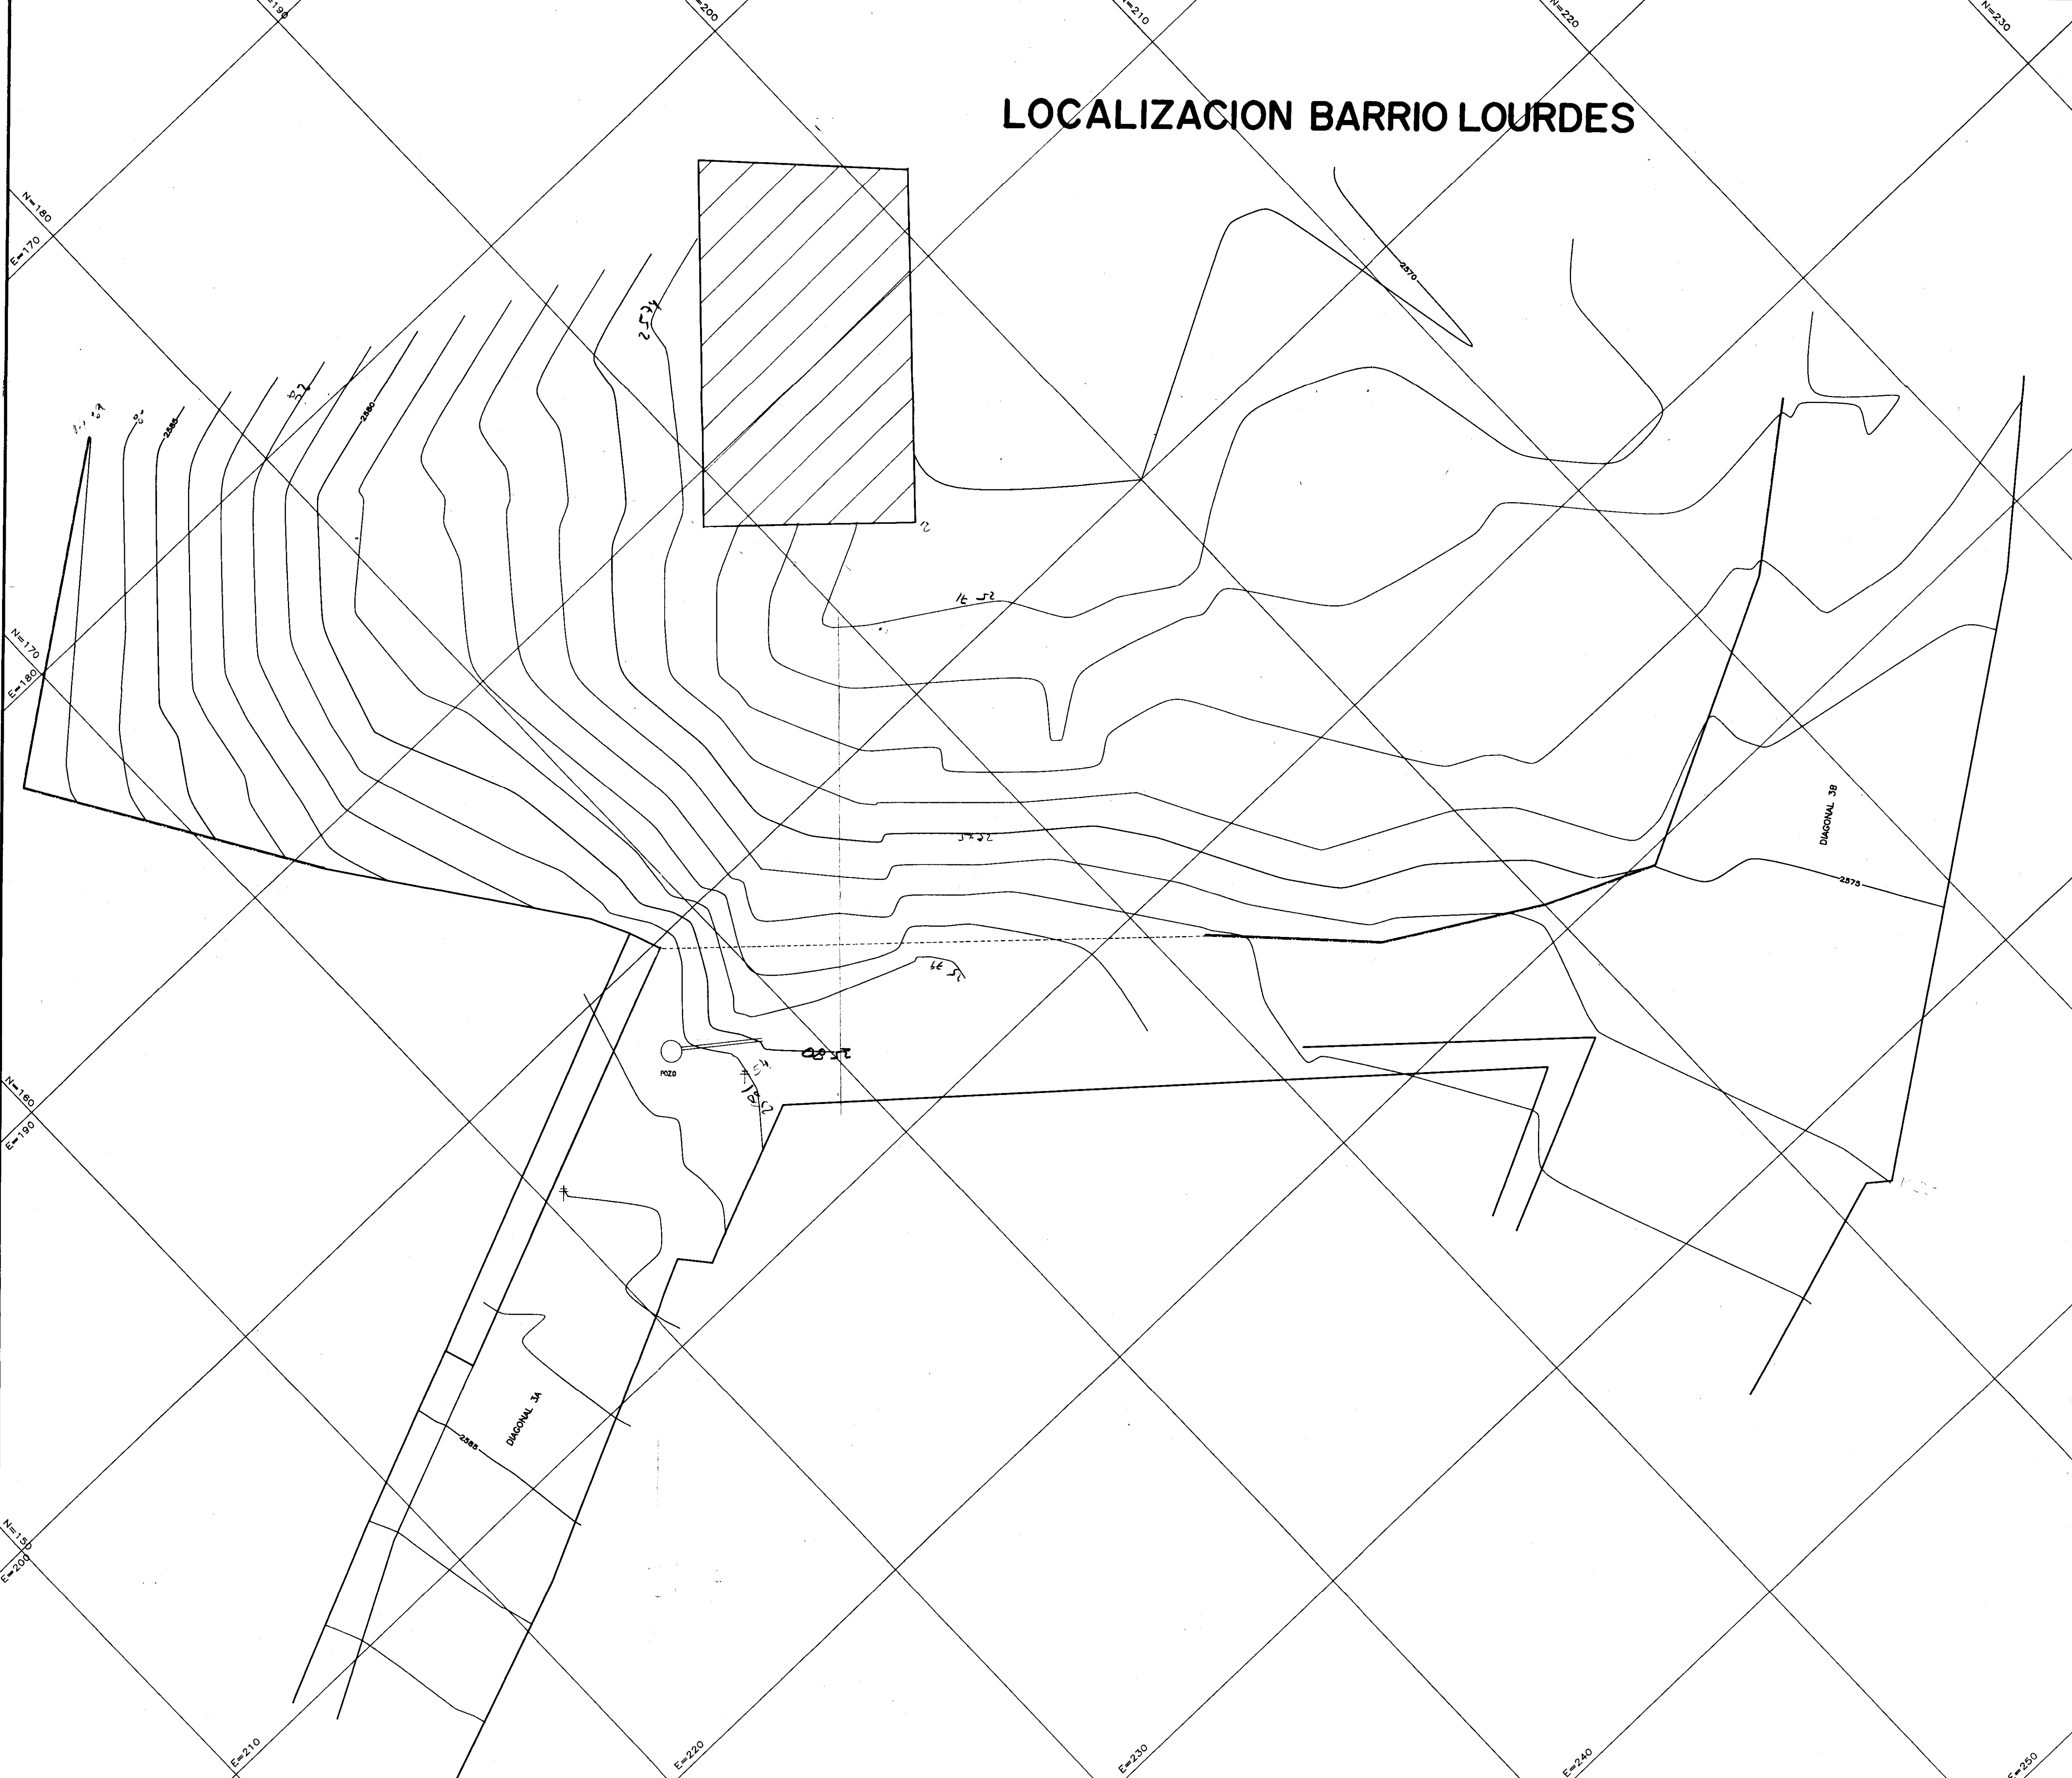


LOCALIZACION BARRIO LOURDES

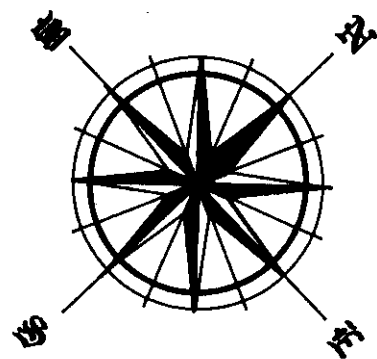

TOPOESTUDIOS LTDA. TELÉFONO 2850466	PROPONENTE		
	E S E S LTDA ESTRURAS ESPECIALES		
	PREDIO: CALLE 4 No. 00-67 ESTE BARRIO LOURDES		LOCALIDAD: SANTAFE DE BOGOTA
	CONTIENE LEVANTAMIENTO TOPOGRAFICO		
	LEVANTO: HECTOR ARTUNDUAGA P. MAT. 00-547	ESCALA: 1:100	REVISO:
	CALCULO: TOPOESTUDIOS LTDA.	FECHA: JULIO 96	
DIBUJO: TOPOESTUDIOS LTDA.	OBSERVACIONES:		
AREA:	PLANO 1 de 25		