


CORTE ESTADO ACTUAL (CAÑO LOS POLITICOS)  
 ESC: 1:50

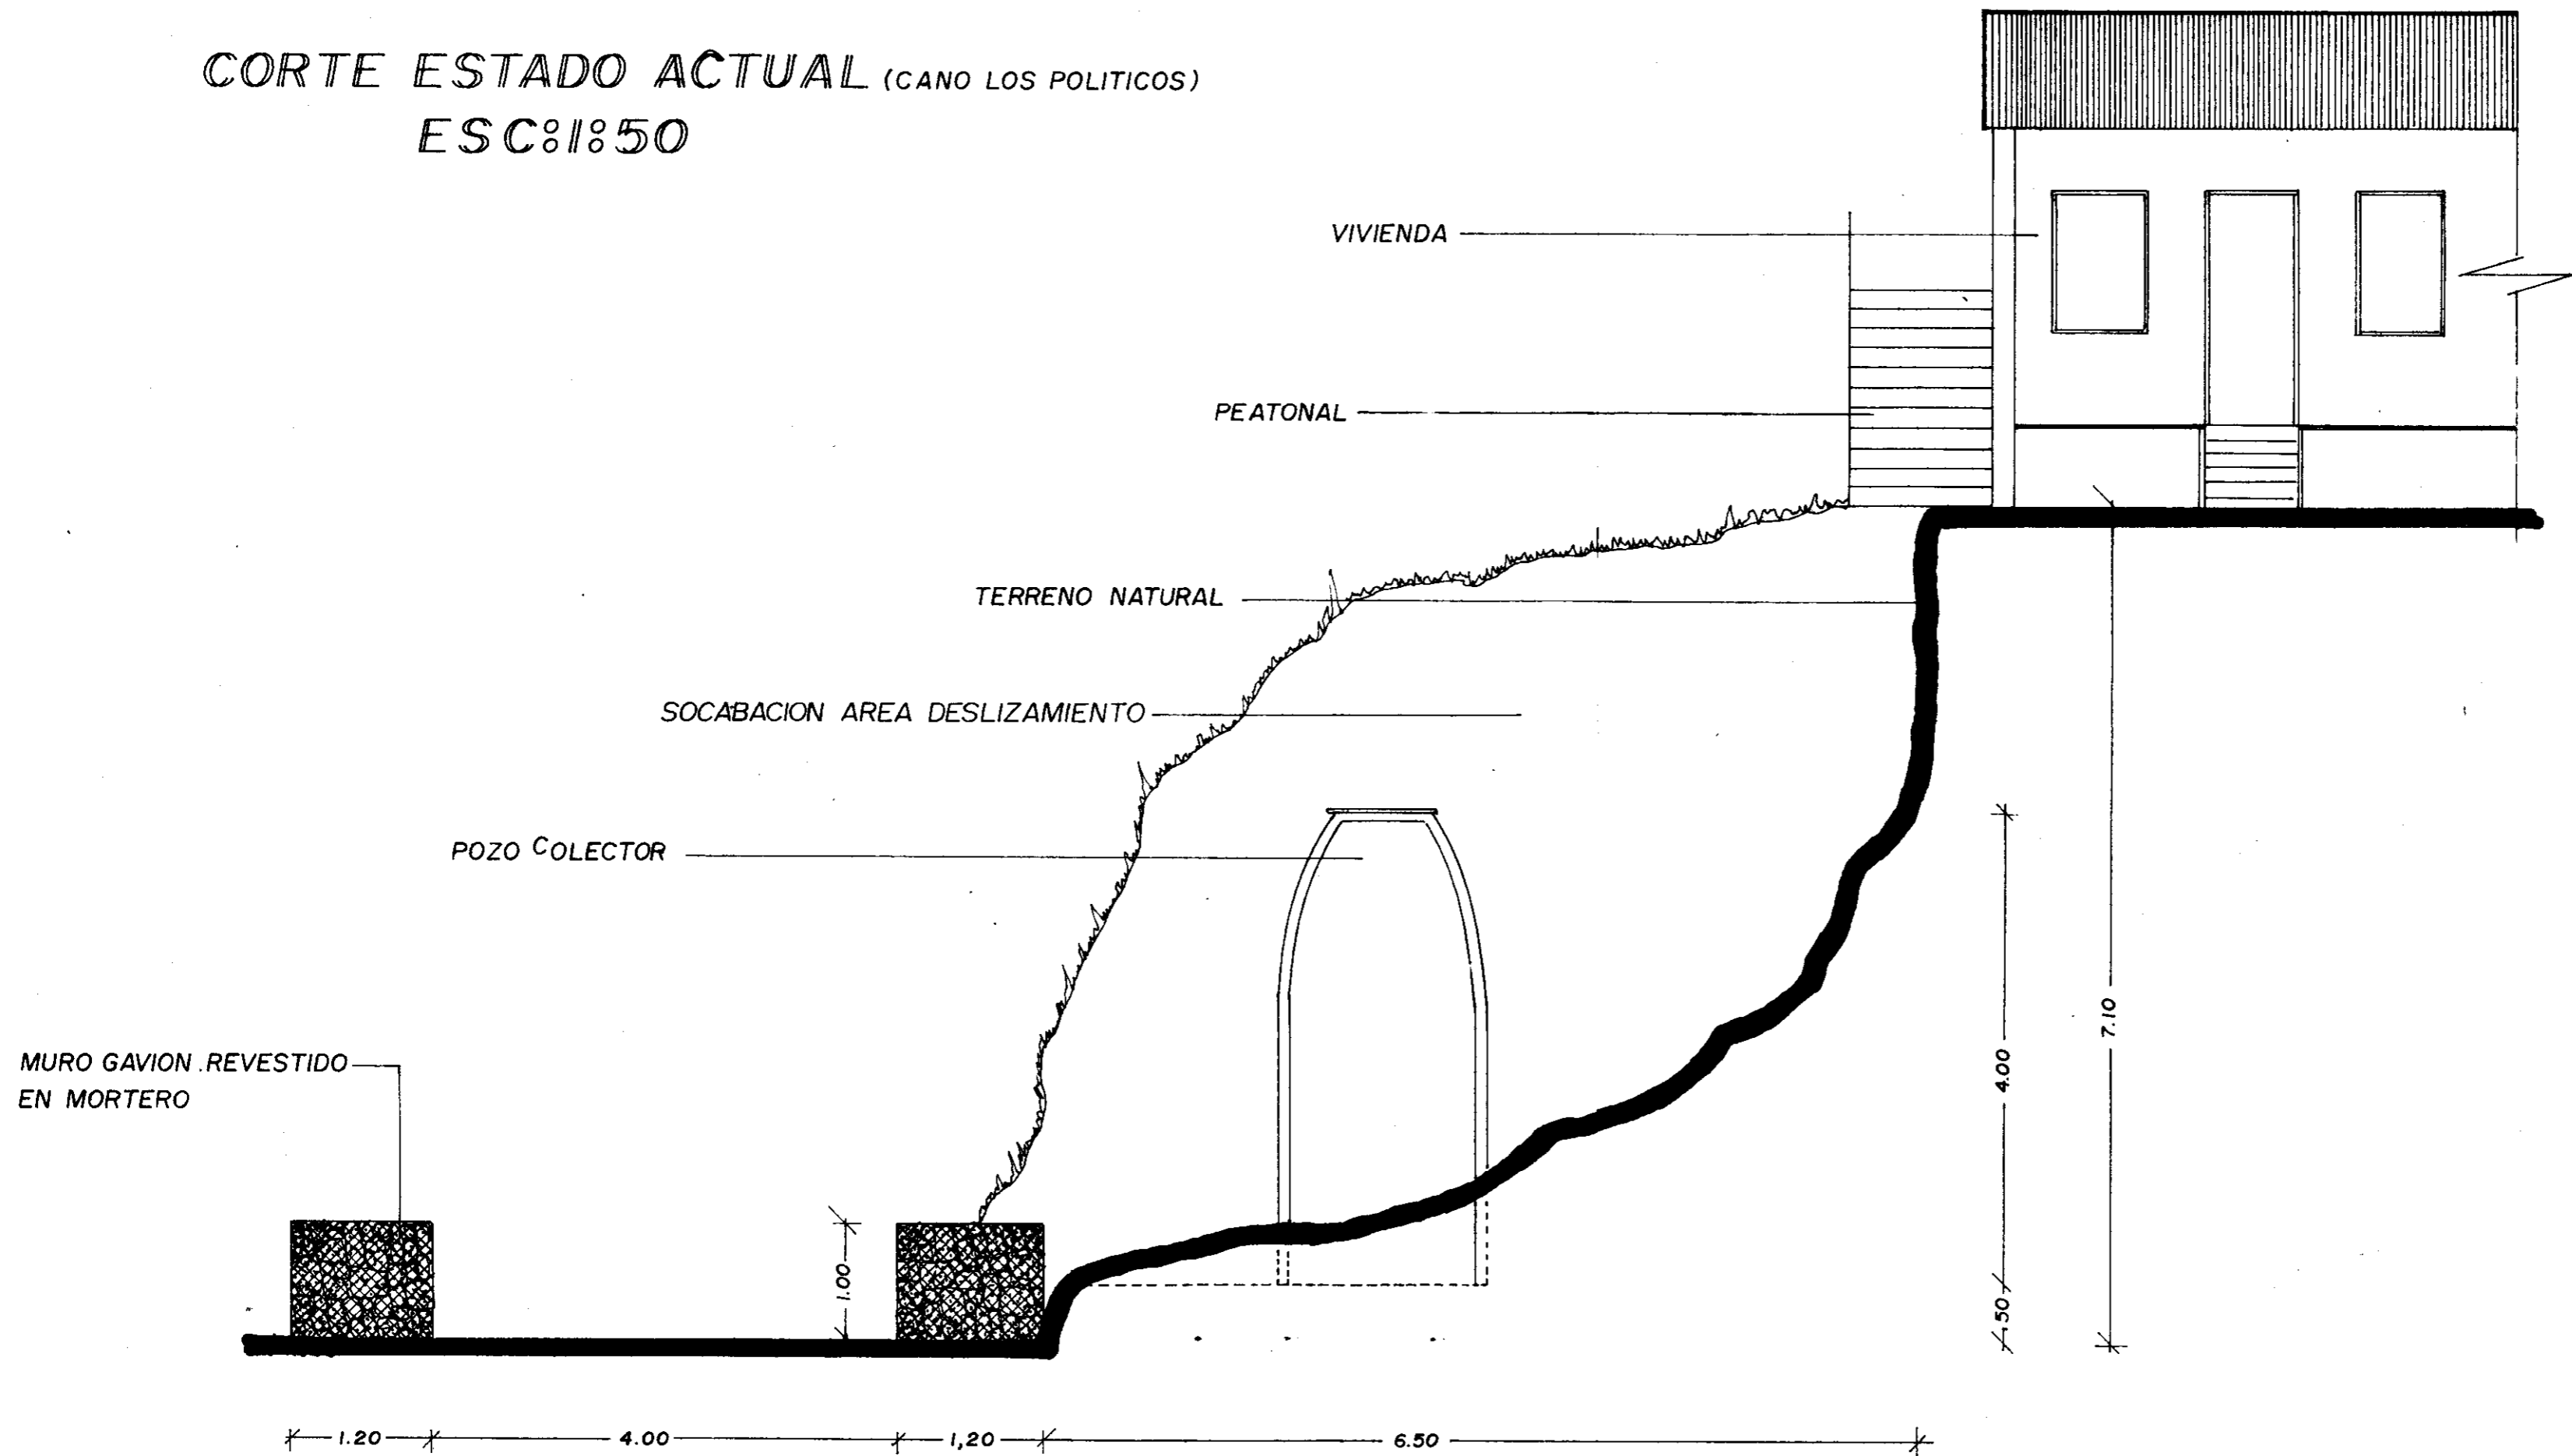

PROPONENTE

**ESES**  
 ESTRUCTURAS ESPECIALES

ALCALDIA MAYOR

**FOPAE**

SANTA FE DE BOGOTA

CONTIENE

-CORTE CAÑO LOS POLITICO  
 ESTADO ACTUAL

DISEÑO

**ESES**

DIBUJO

**L.C.F.C.**

FECHA

ABRIL / 96

ESCALA

1:50

PLANO

21 de 25

OBSERVACIONES

\_\_\_\_\_

\_\_\_\_\_

\_\_\_\_\_

\_\_\_\_\_

\_\_\_\_\_

\_\_\_\_\_

\_\_\_\_\_